A
G
K

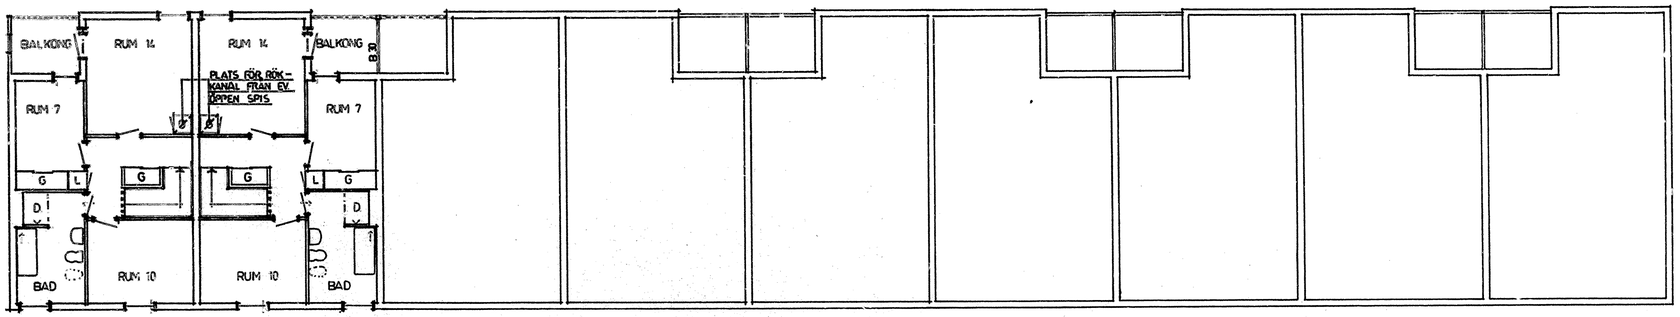

ÖVERPLAN
LY.= 49.50

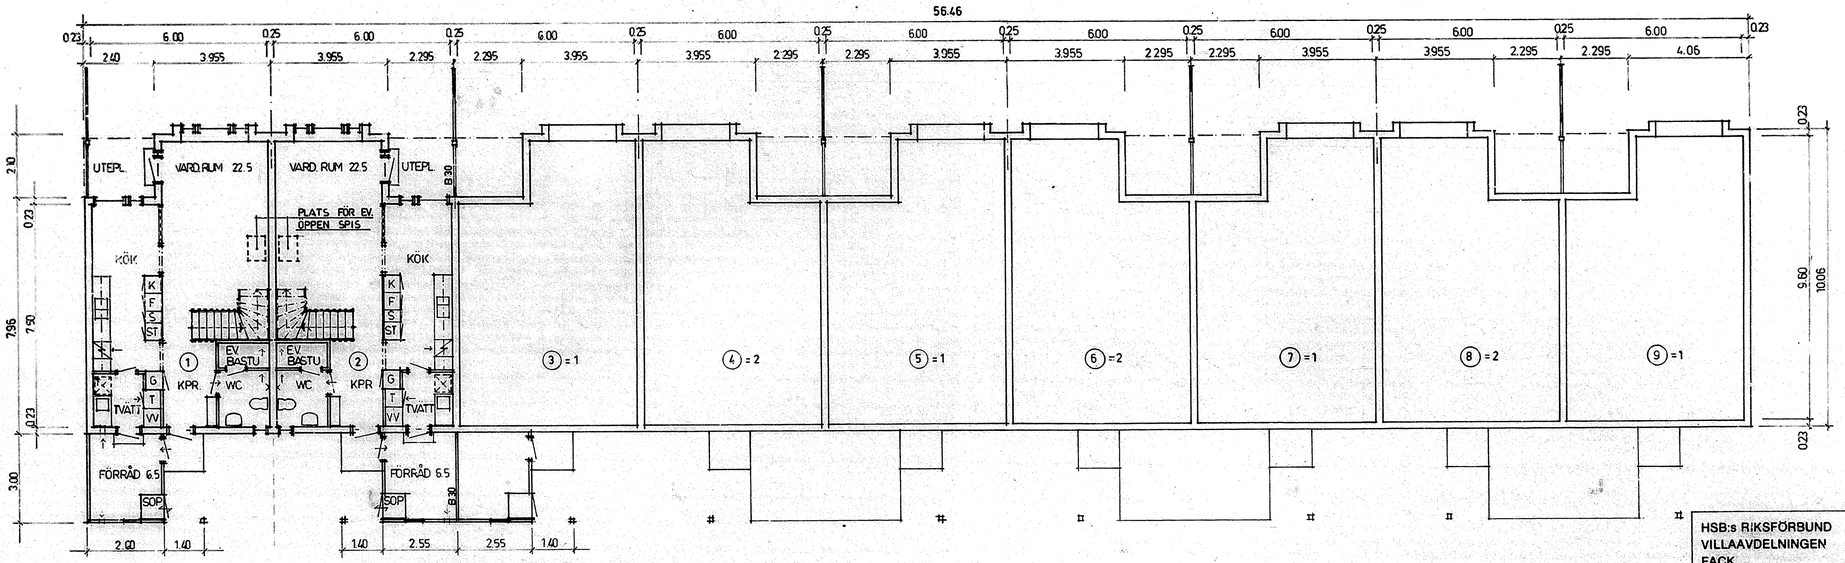

BUTTENPLAN
LY = 52.50 M²
TOT. LY = 102.00 M²

MEK. VENTILATION

DAT.	REV. AVSER	SIGN.
79.10.10	HUS G TILLKOMMER	GH
78.12.20	BYGGHANDLING	
78.04.20	FÖRFRÅGNINGSUNDERLAG	
78.01.13	GARDEROBER ÖVERPLAN	GH

HSB:s RIKSFÖRBUND
VILLAAVDELNINGEN
FACK
104 20 STOCKHOLM
08/785 30 00

ORT HÄSSELBY		PROD.NR.
KV KÄRLEKSÖRTEN		VA- 797
PLANER		HUS
3 1/2 ROK+ALLRUM		A. G. K.
SKALA 1:100	RIT. GH	RITN.NR.
DAT. 77.11.30		A- 11

0 1 2 3 4 5 6 7 8 9 10 m
dm 10