



B

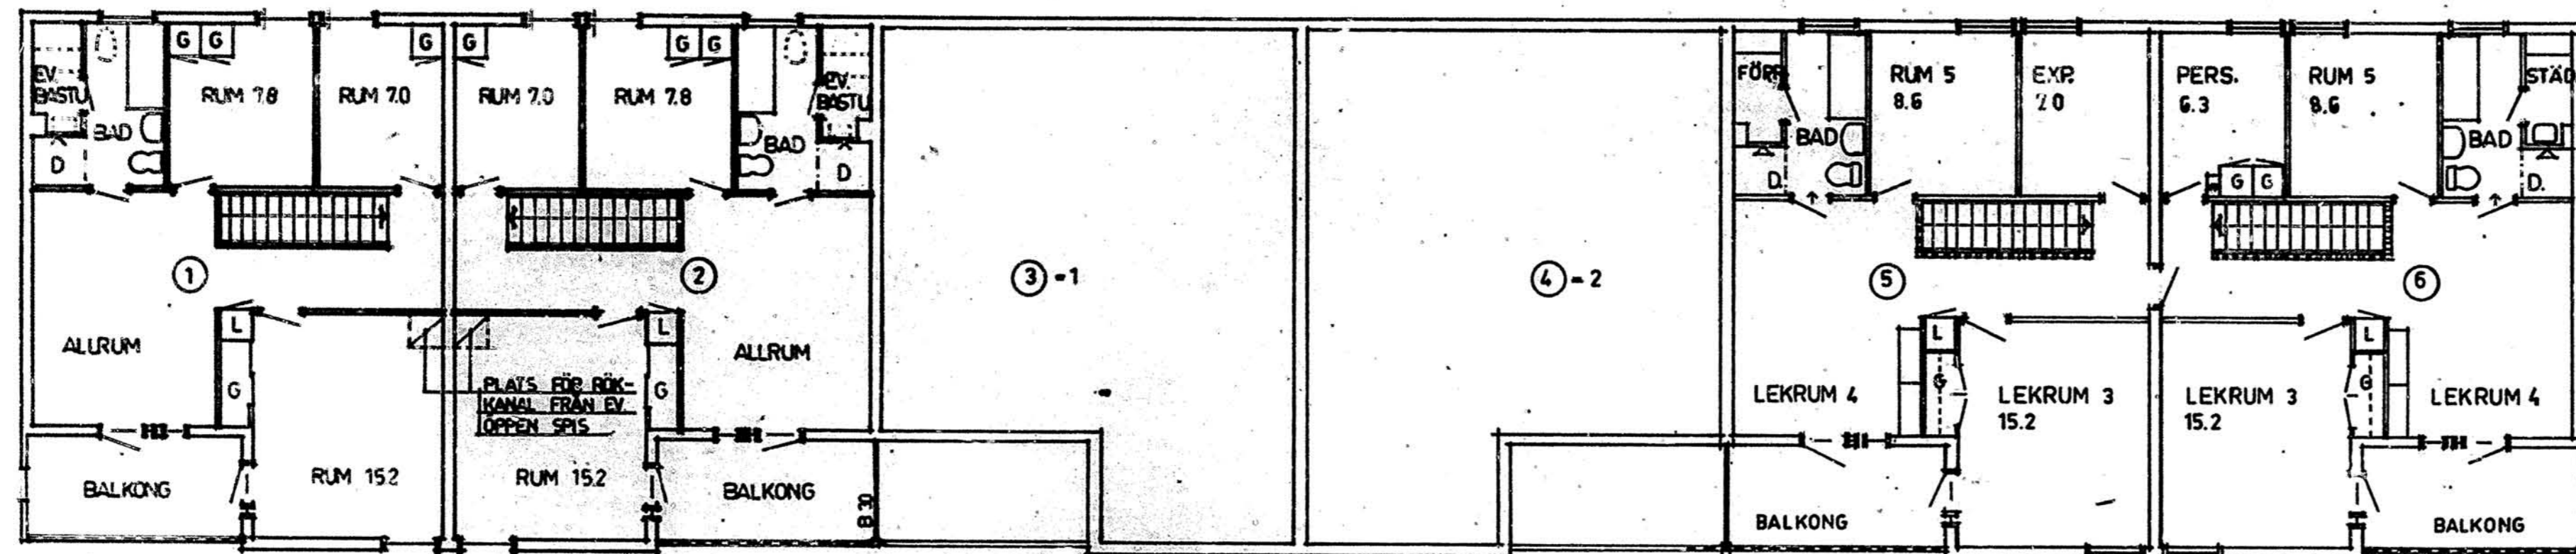


ÖVERPLAN
LY = 62.9 M²

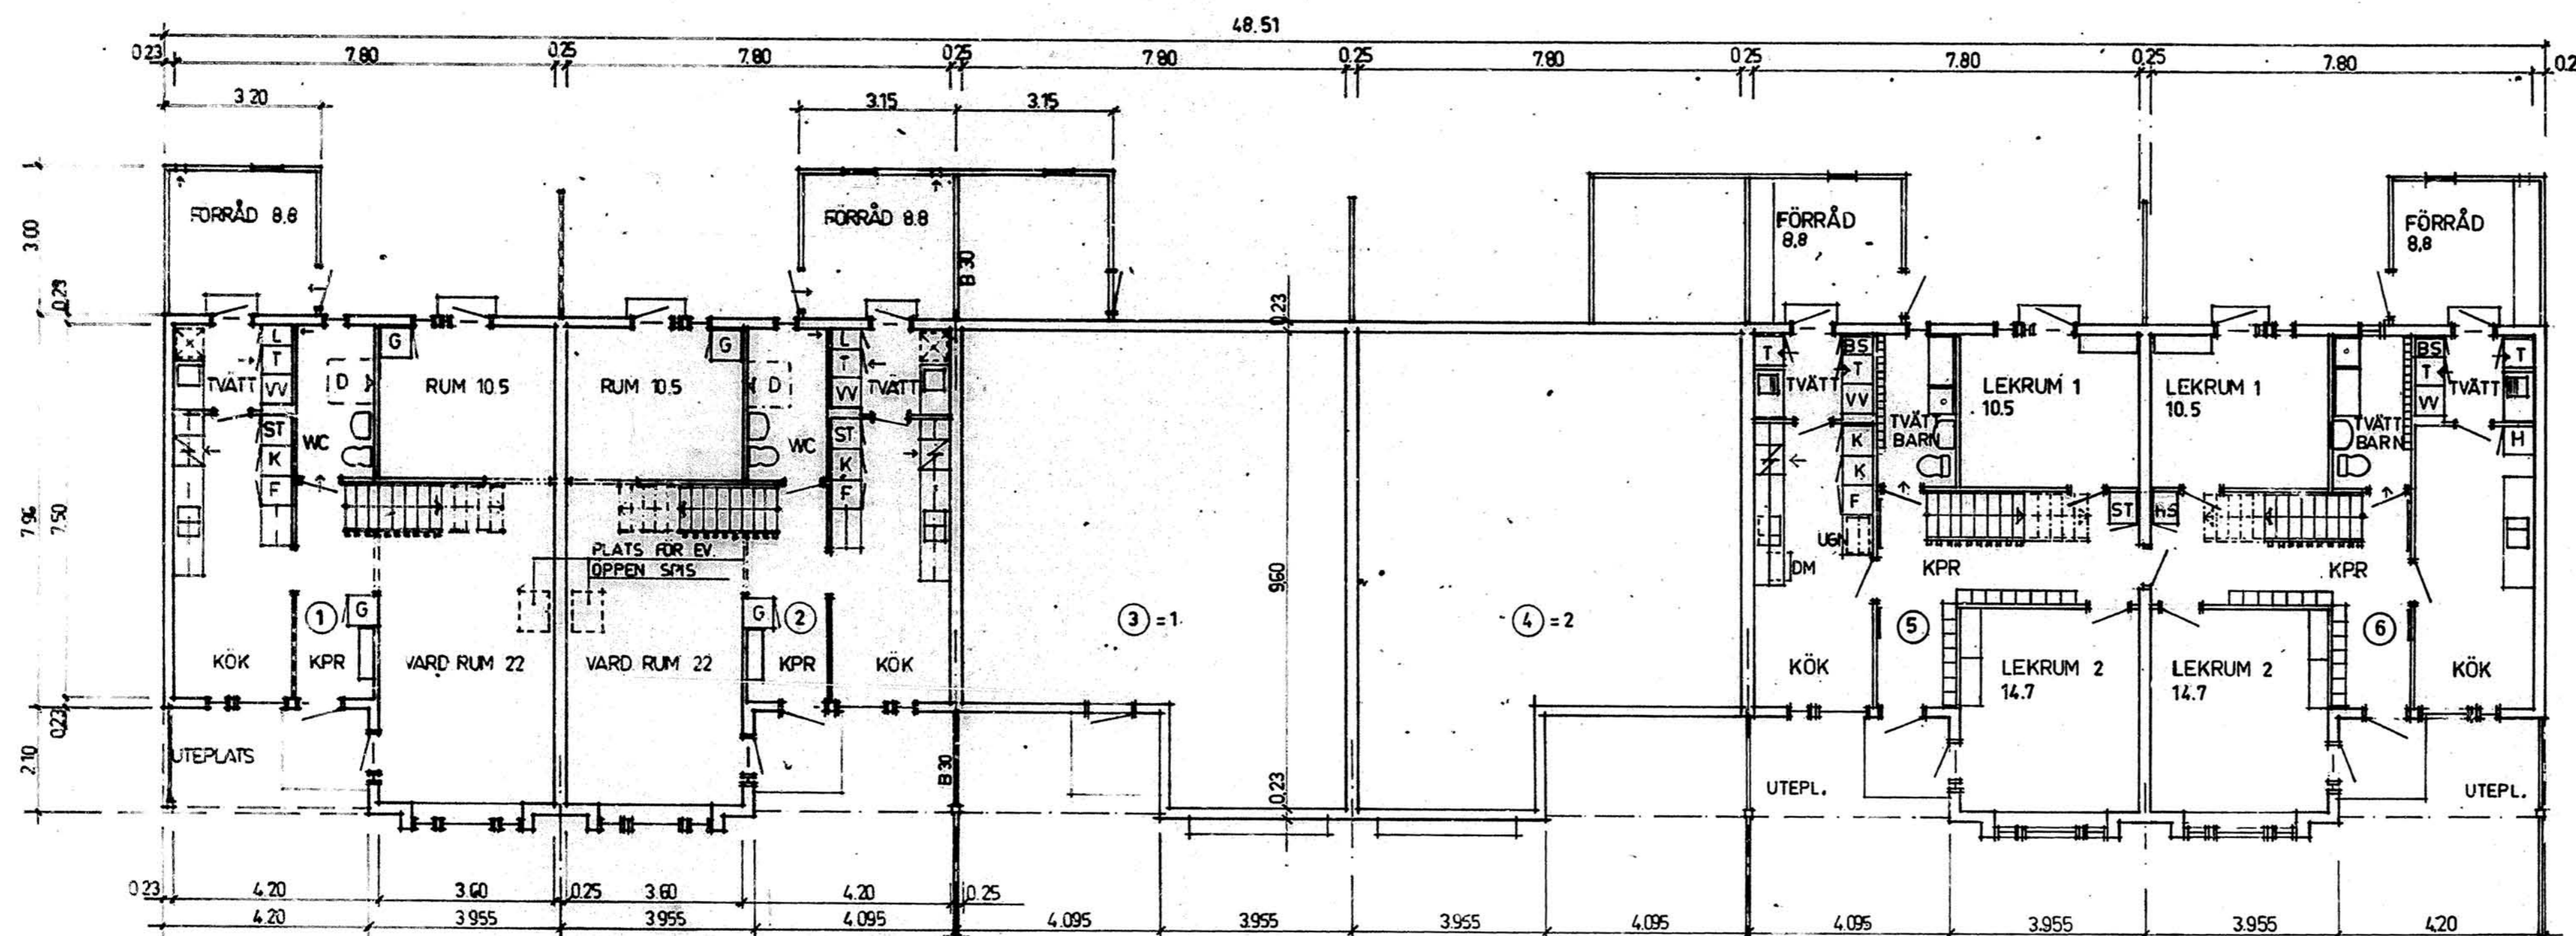

BOTTENPLAN
LY = 66.1 M²
TOT. LY = 129.0 M²

MEK. VENTILATION

LÄGENHETSFRITIDSHEM

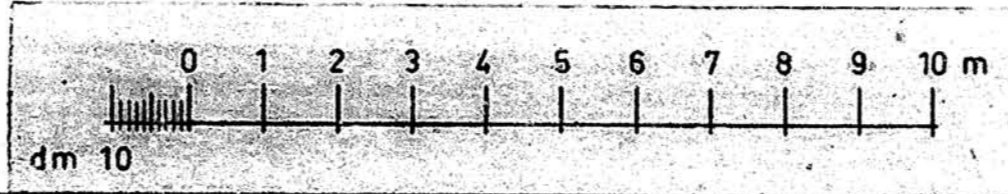

80.03.27	KÖKSINREDN. HUS B 6	GH
80.01.22	LÄGENHETSFRITIDSHEM HUS B 5, 6.	GH
78.12.20	BYGGHANDLING	
78.11.17	HUS O UTGÅR	RLJ.
78.04.20	FÖRFRÅGNINGSUNDERLAG	
78.01.13	GARDEROBER ÖVERPLAN	GH
DAT.	REV. AVSER	SIGN.

HSB:s RIKSFÖRBUND VILLAÄVDELNINGEN FACK 10420 STOCKHOLM 08/785 3000	ORT HÄSSELBY	PROD.NR.
	KV KÄRLEKSÖRTEN	VA- 797
	PLANER	HUS
	3 1/2 ROK + ALLRUM	B
SKALA 1:100	RIT. G.H.	RITN.NR.
DAT. 77.11.30	<i>[Signature]</i>	A- 23

HATA 00 041 MEN-13 P 20 SELAMBERT AD