



A
G
K

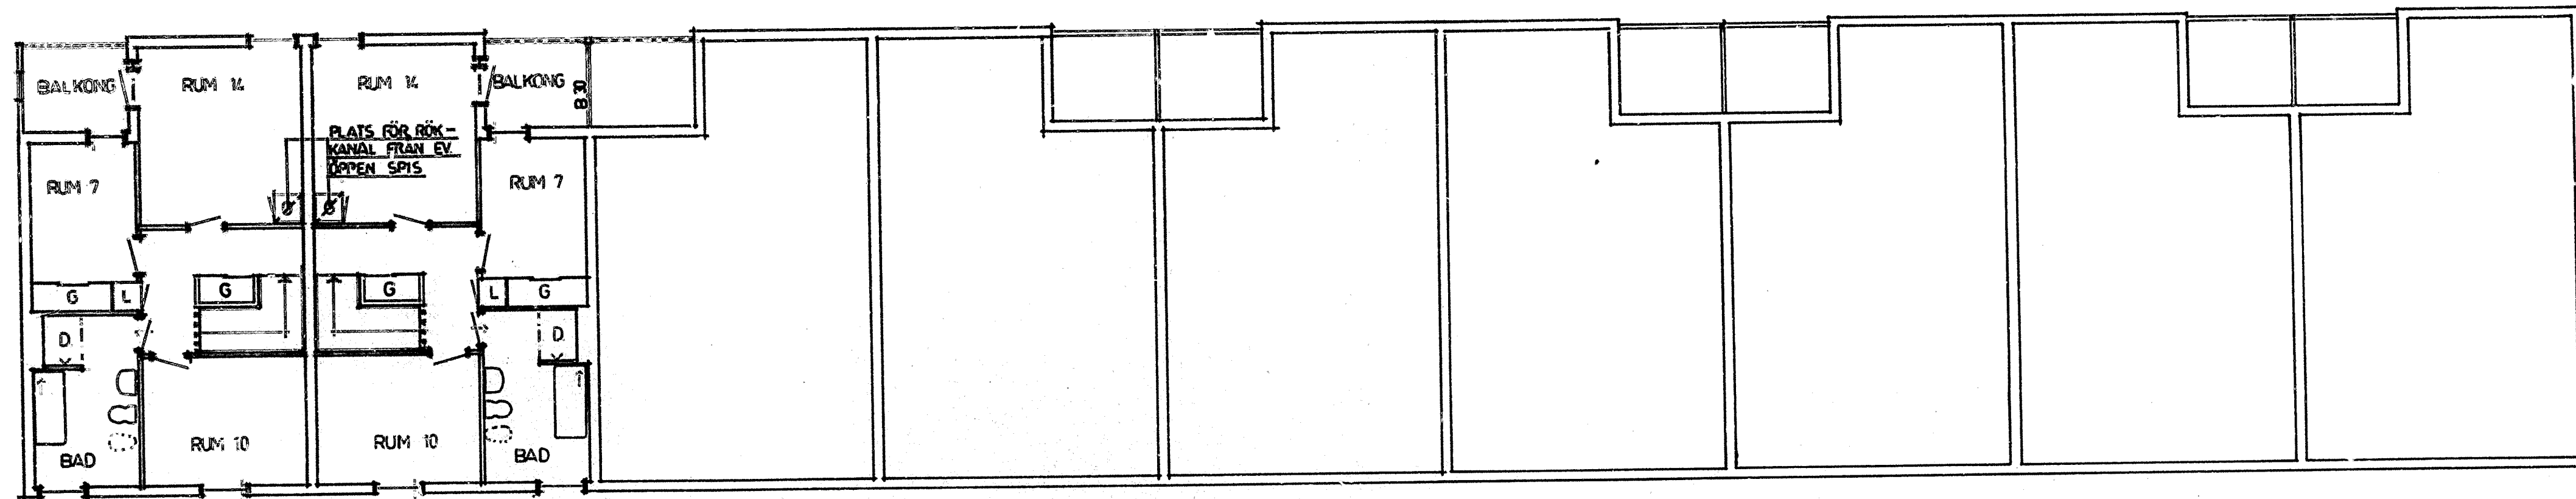


ÖVERPLAN
LY = 49.50






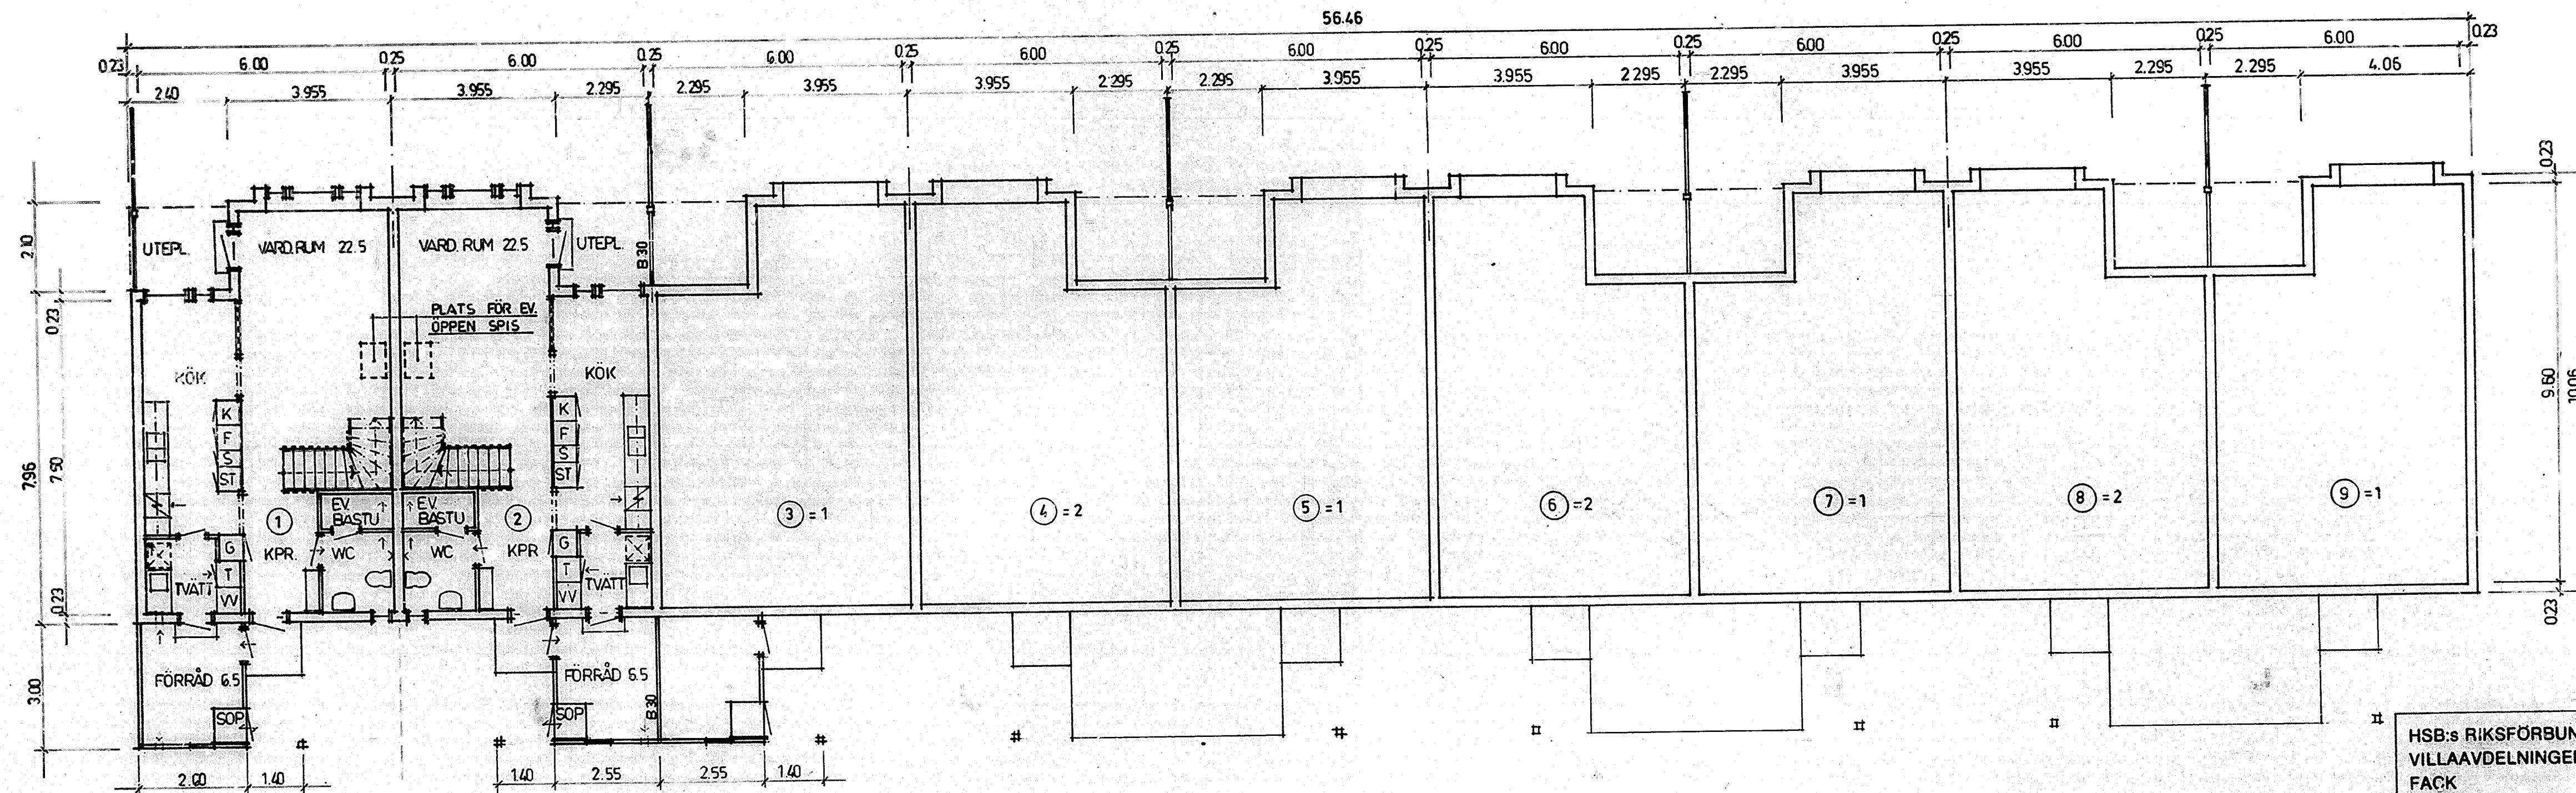


BOTTENPLAN
LY = 52.50 M²
TOT. LY = 102.00 M²

MEK. VENTILATION







79.10.10	HUS G TILLKOMMER	GH
78.12.20	BYGGHANDLING	
78.04.20	FÖRFRÅGNINGSUNDERLAG	
78.01.13	GÄRDERÖBER ÖVERPLAN	GH
DAT.	REV. AVSER	SIGN.
ORT	HÄSSELBY	PROD.NR.
KV	KÄRLEKSÖRTEN	VA- 797
PLANER		HUS
	3 1/2 ROK+ALLRUM	A. G. K.
SKALA	1:100	RIT.NR.
DAT.	77.11.30	A- 11

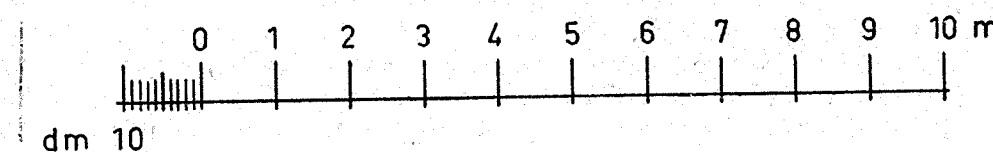

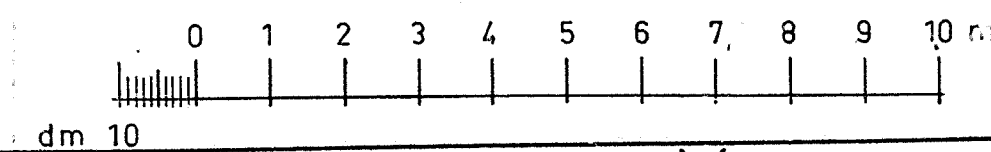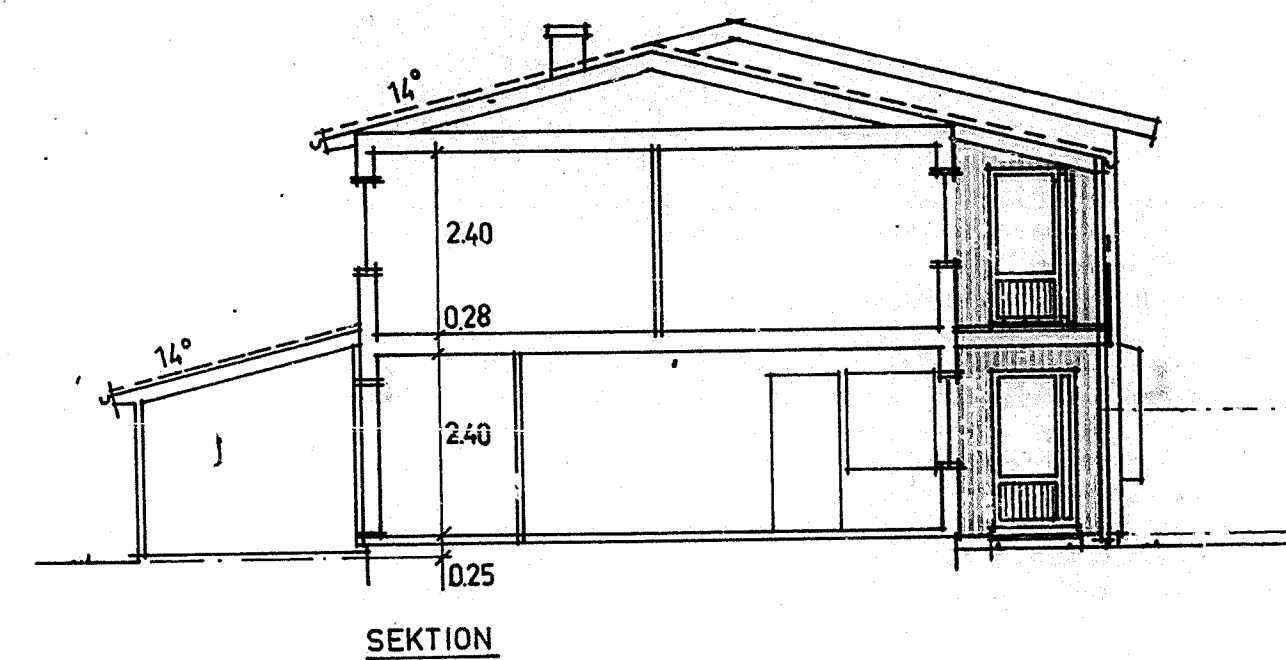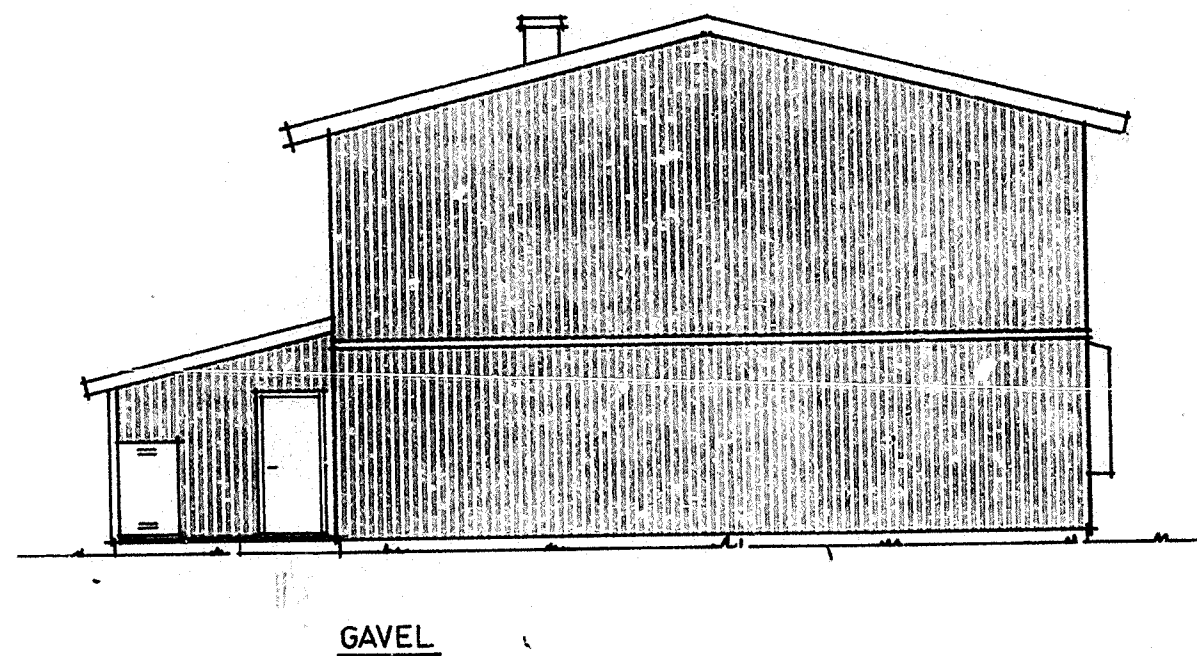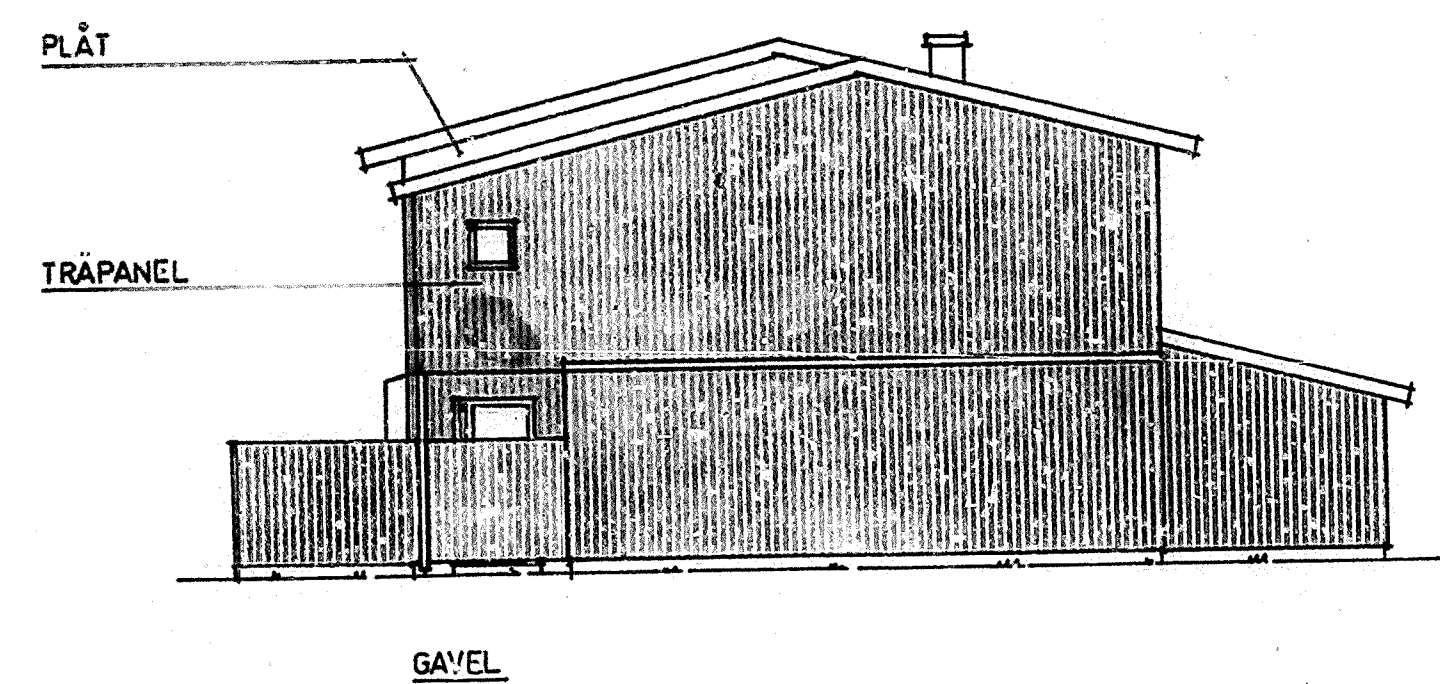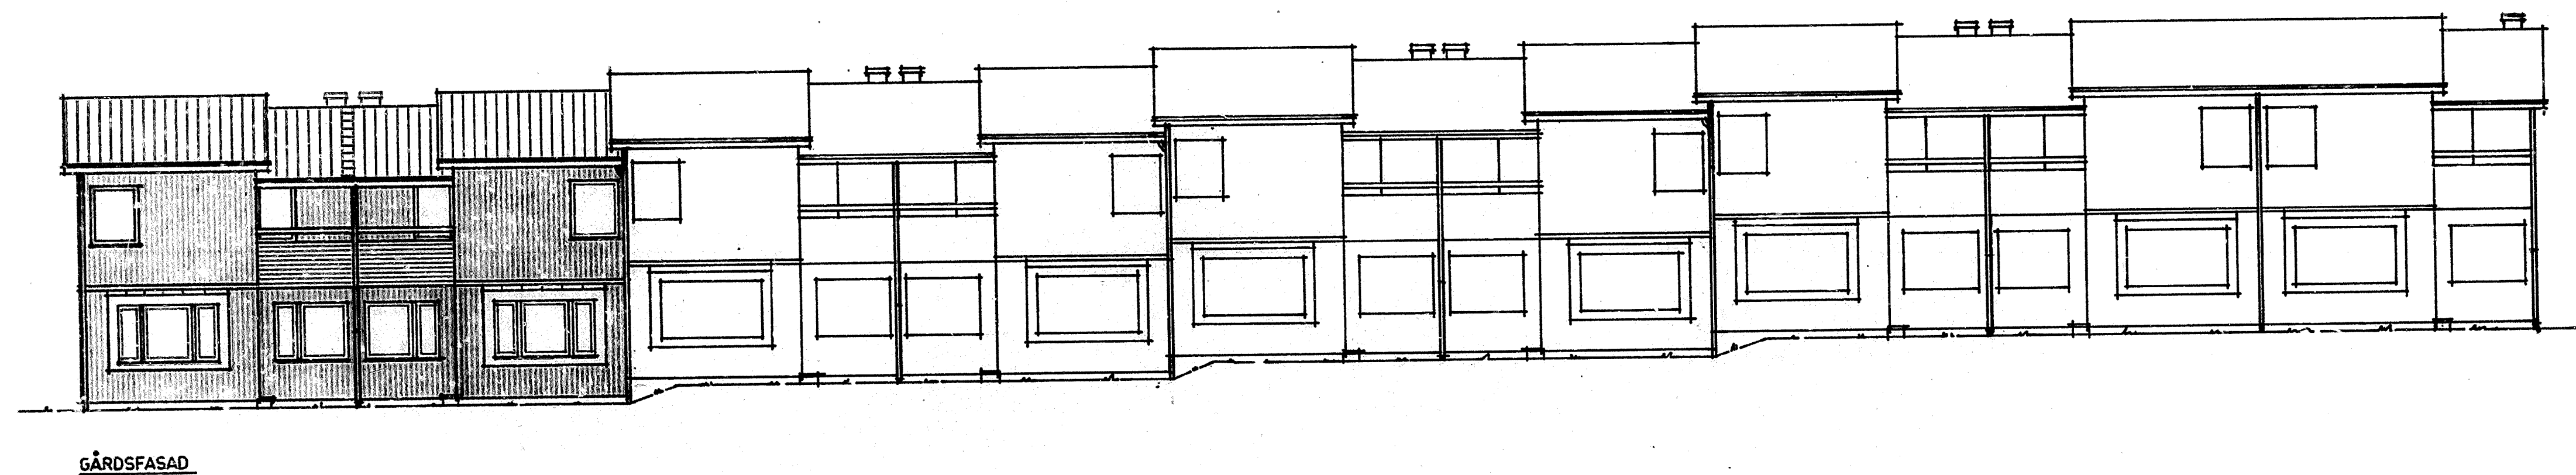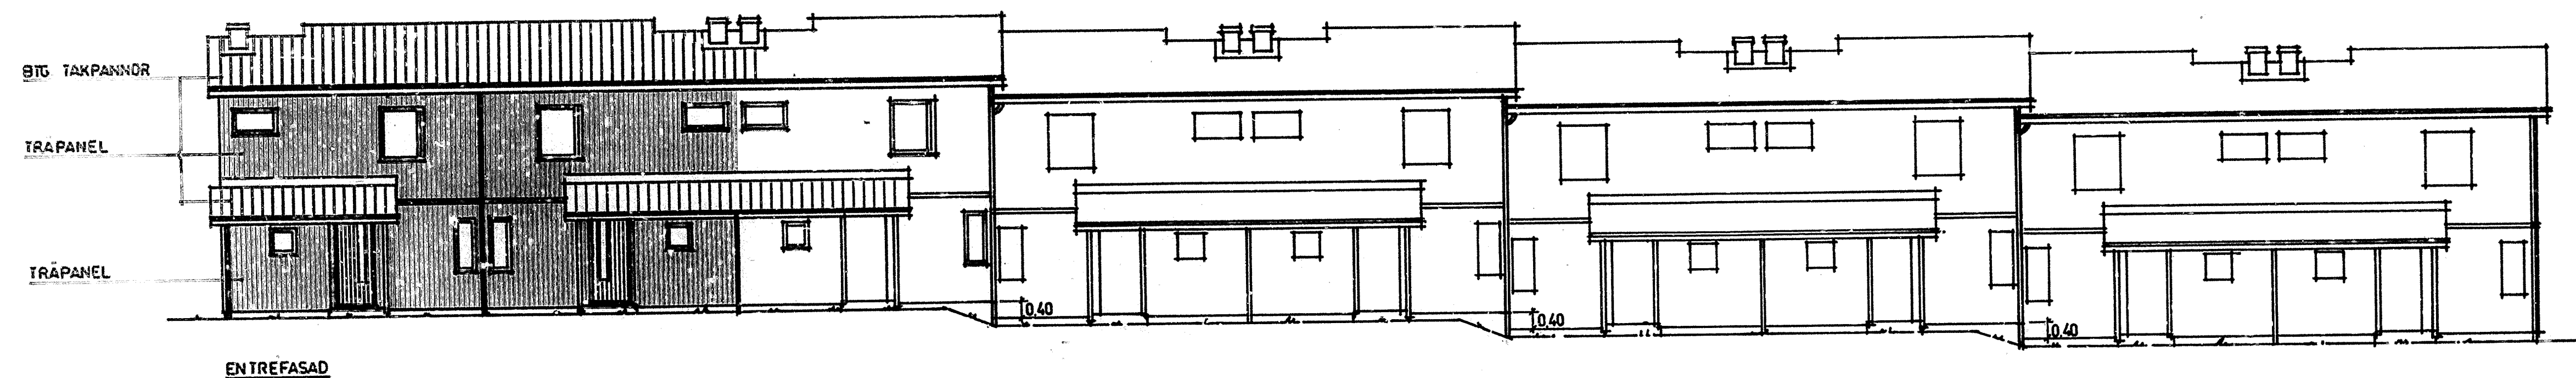


78.12.20 BYGGHANDLING			
78.04.20. FÖRFRÅGNINGSUNDERLAG			
DAT.	REV.	AVSER	SIGN
ORT HÄSSELBY		PROD.NR.	
KV KÄRLEKSÖRTEN		VA- 797	
FASADER o. SEKTION		HUS	
		A	
SKALA 1:100		RIT. GH	
DAT. 77.11.30		RITN.NR.	
		A - 12	


K

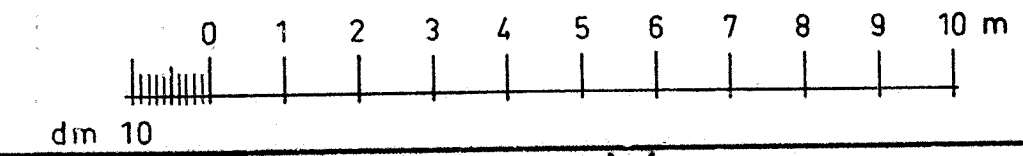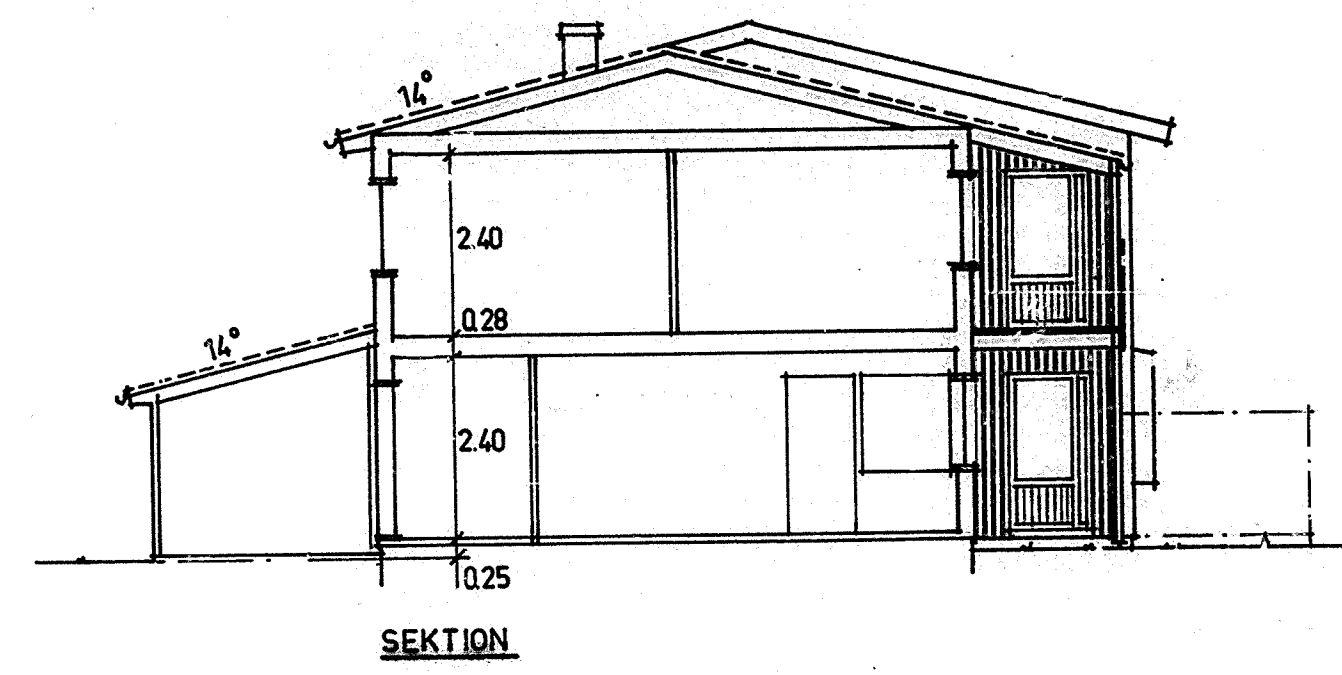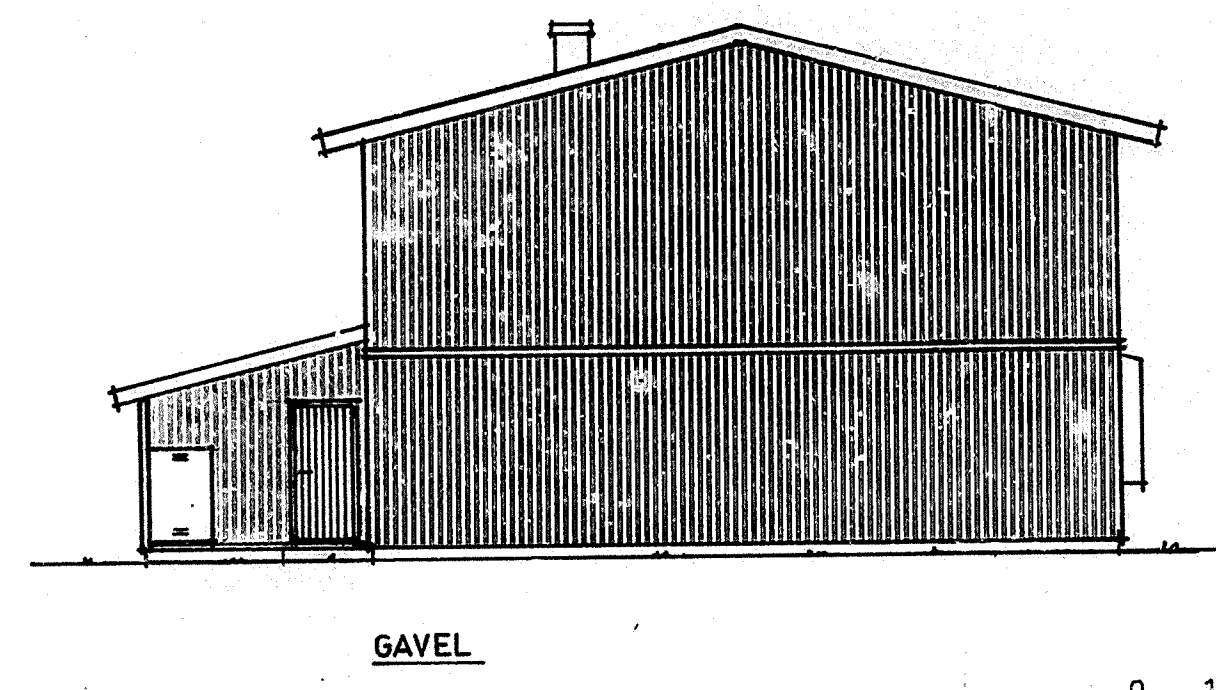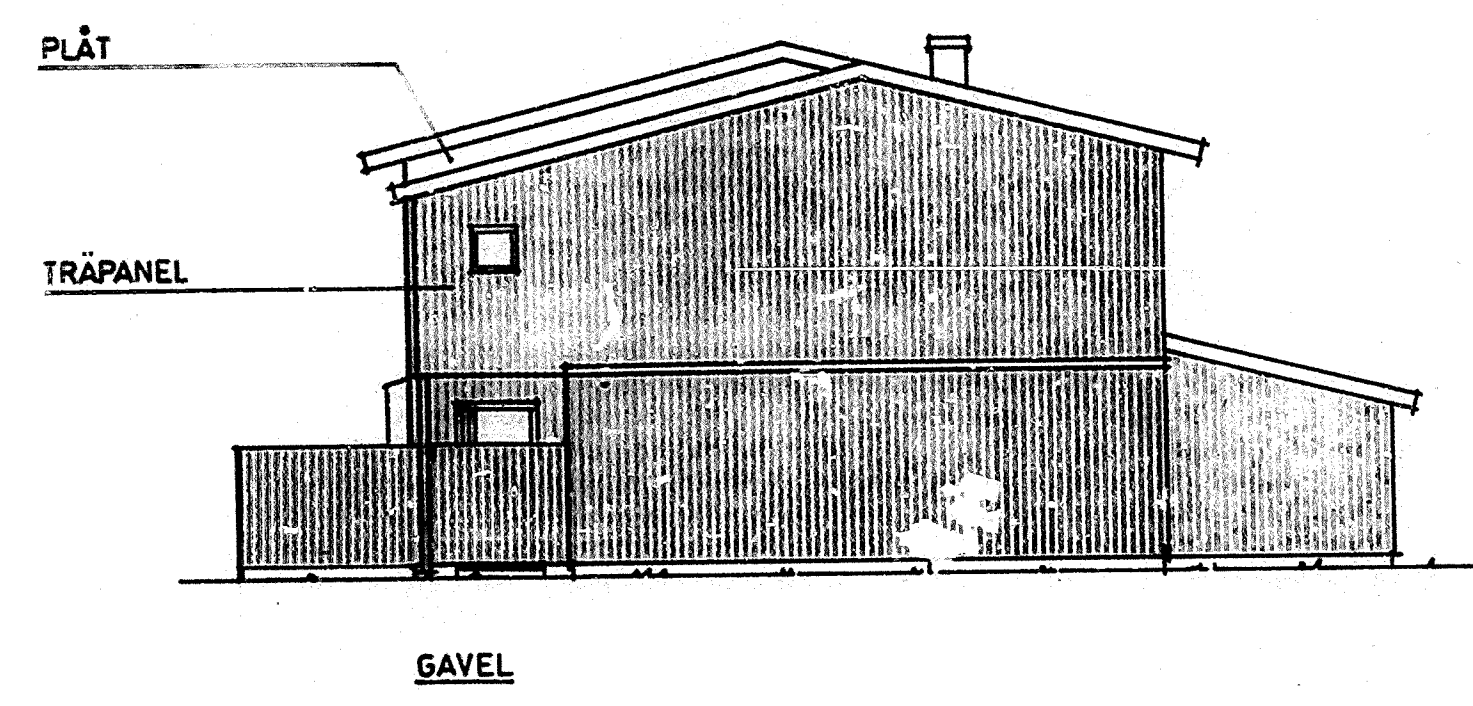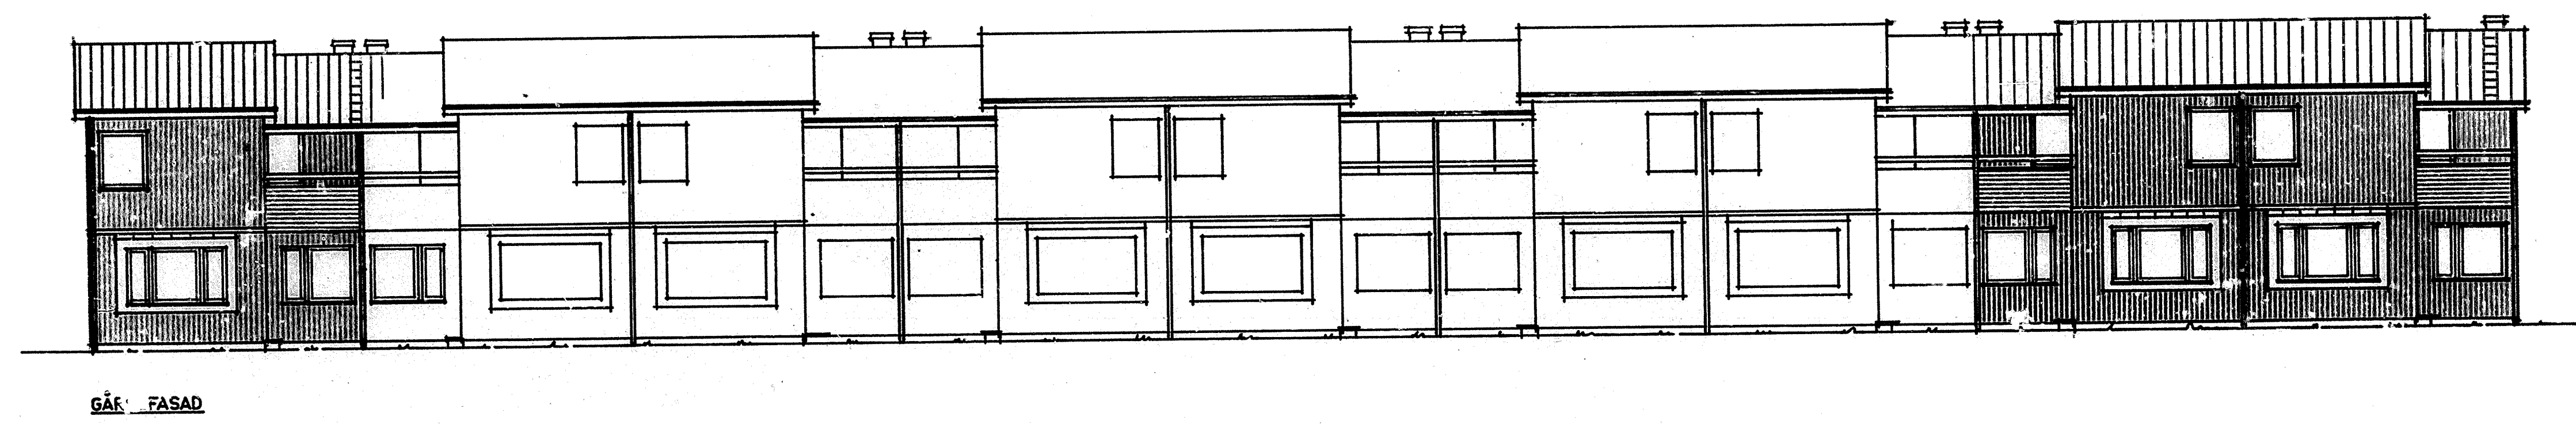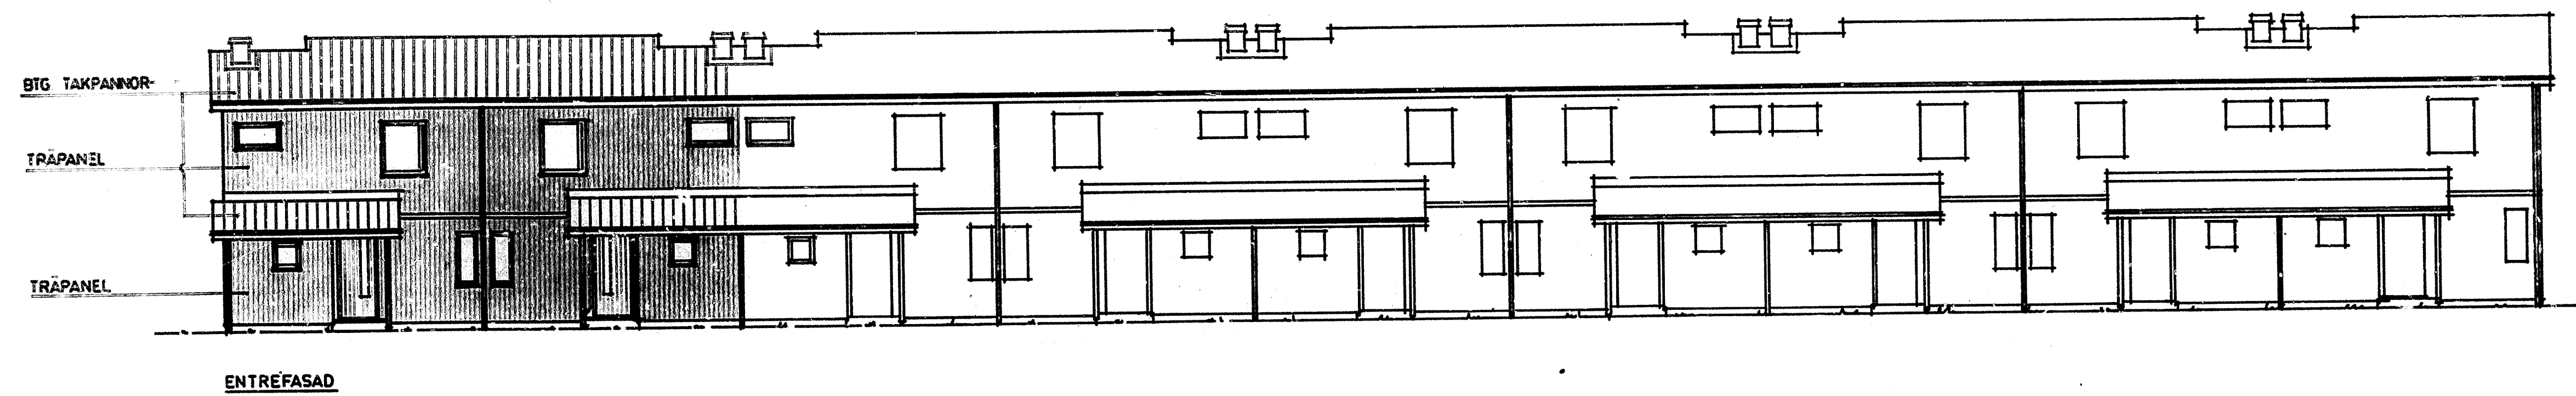

78.12.20 BYGGHANDLING		SIGN
78.04.20	FÖRFRÅGNINGSUNDERLAG	
DAT.	REV. AVSER	
ORT	HÄSSELBY	PROD.NR.
KV	KÄRLEKSÖRTEN	VA - 797
FASADER o. SEKTION		HUS
		K
		RITN.NR.
		A - 13
HSB:s RIKSFÖRBUND VILLAÄVDELNINGEN FACK 104 20 STOCKHOLM 08/785 30 00		
SKALA 1: 100	RIT. GH	
DAT. 77.11.30		

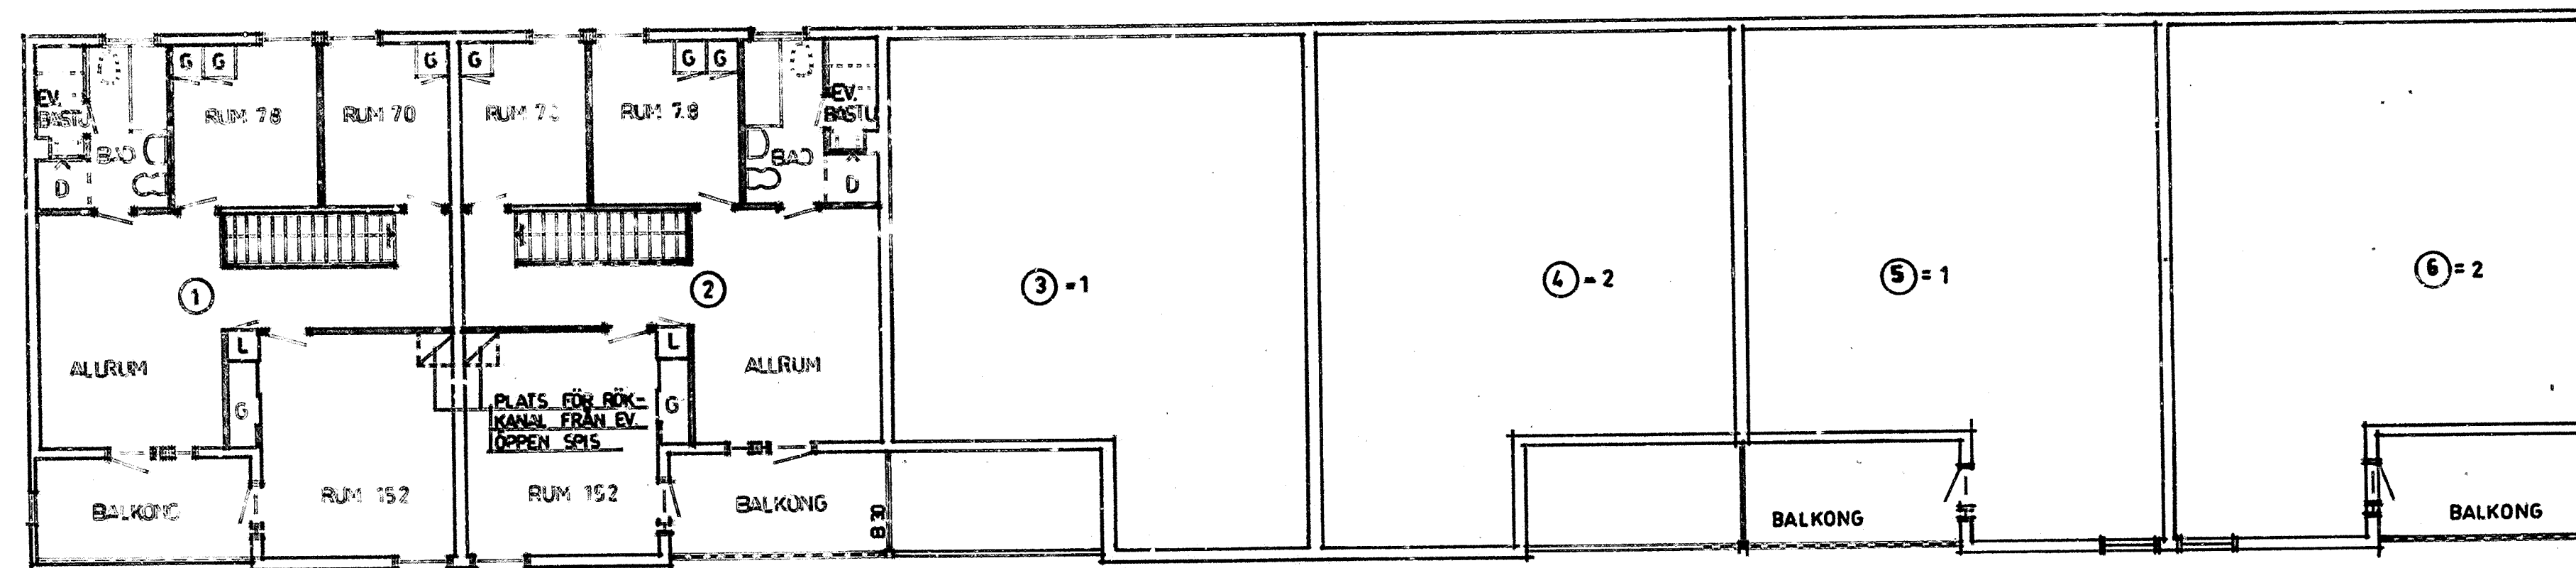

OVERPLAN
LY = 62.9 M²

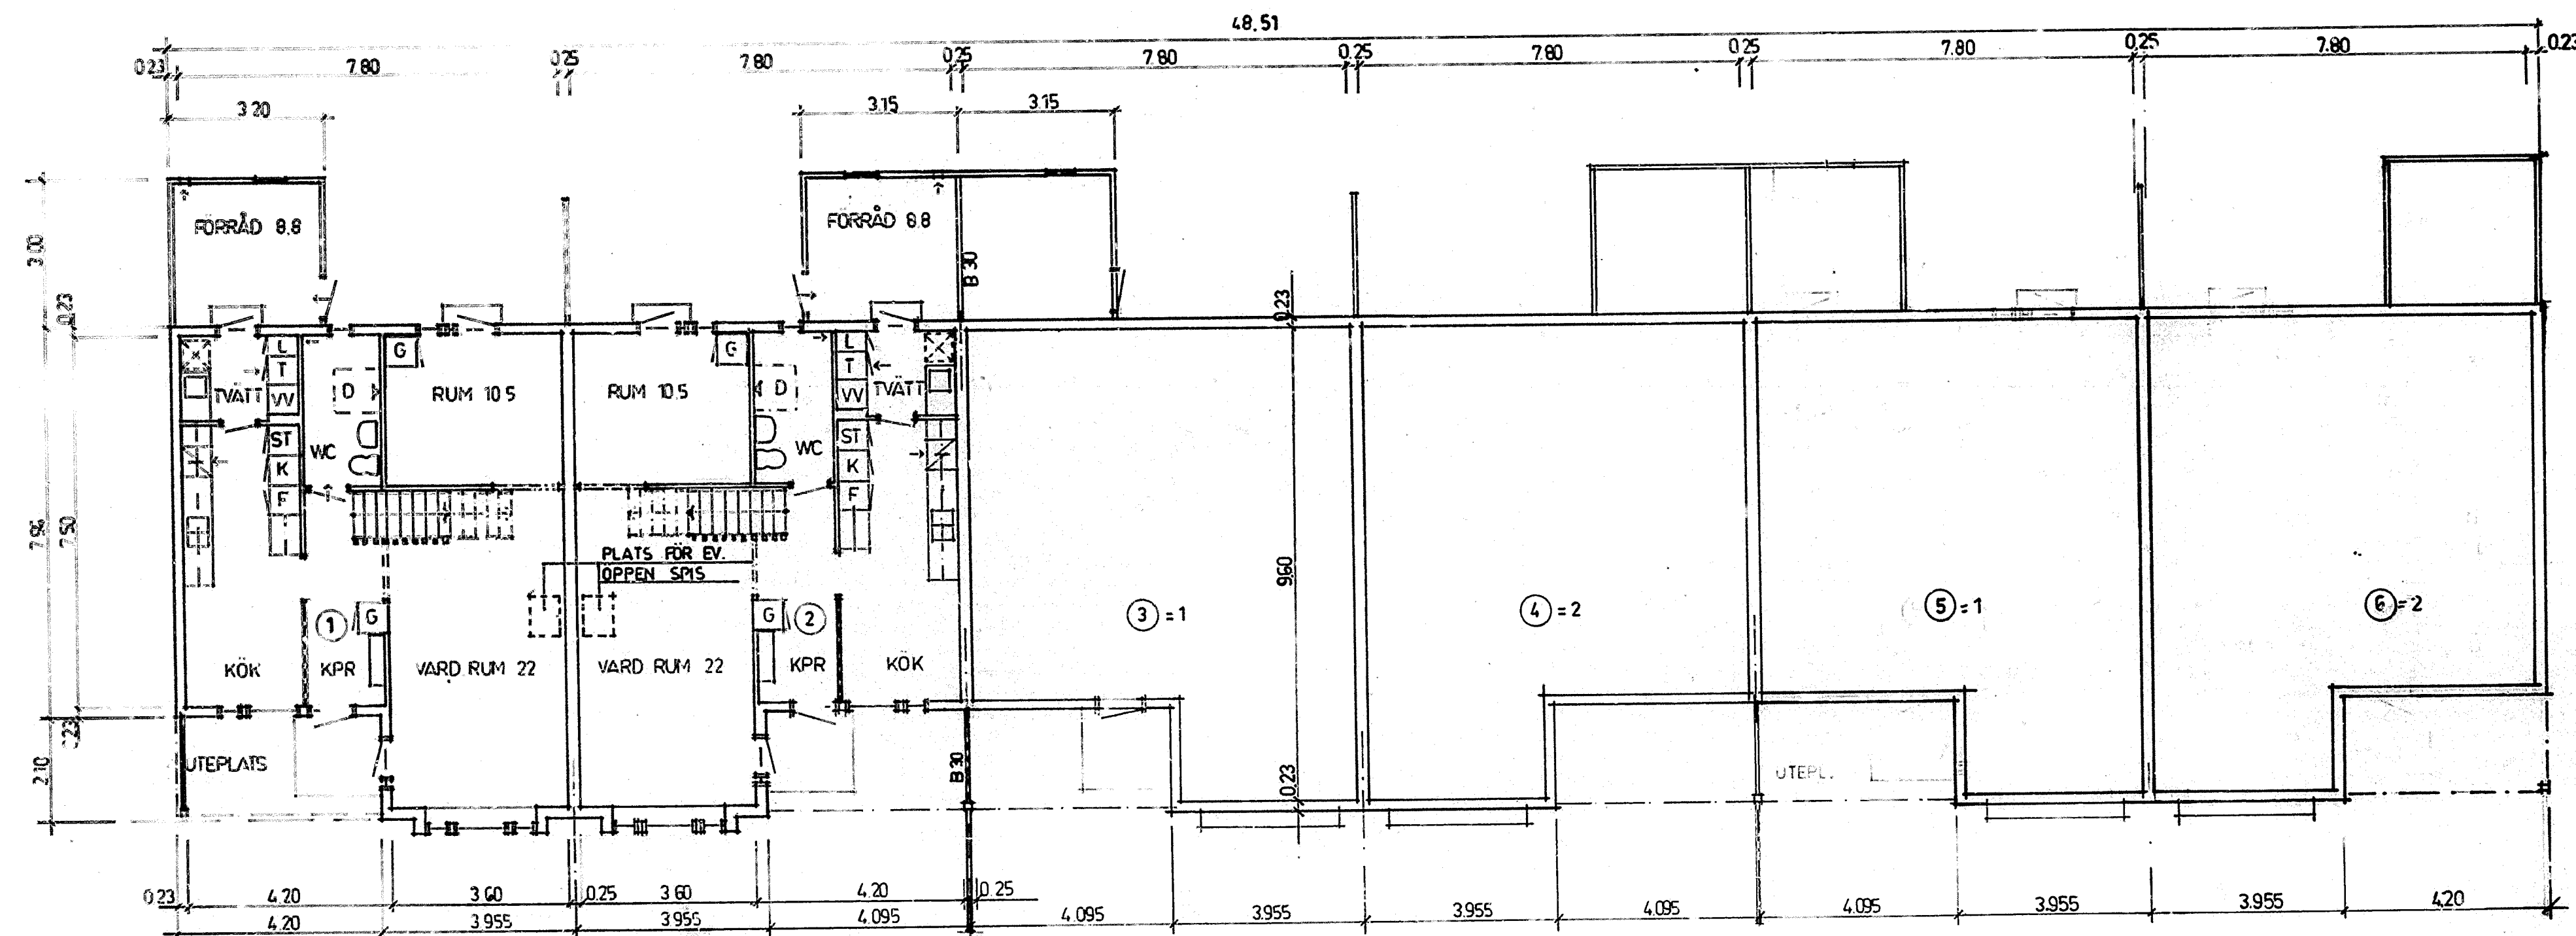


BOTTENPLAN
LY. = 66.1 M²
TOT. LY. = 129.0 M²







MEK. VENTILATION

80.01.22	HUS B UTGÅR	GH
78.12.20	BYGGHANDLING	
78.11.17	HUS O UTGÅR	RLJ.
78.04.20	FÖRFRÅGINGSUNDERLAG	
780113	GARDEROB ÖVERPLAN	GH
DAT.	REV. AVSER	SIGN

HSB:s RIKSFÖRBUND VILLAÄVDDELNINGEN FACK 10420 STOCKHOLM 08/785 30 00	ORT	HÄSSELBY	PROD.NR.
	KV	KÄRLEKSÖRTEN	VA- 797
	PLANER		HUS
	3 3/2 ROK + ALLRUM		R
SKALA 1:100	RIT. G.H		SIT.NR.
DAT. 77.11.30	<i>[Signature]</i>		A- 21

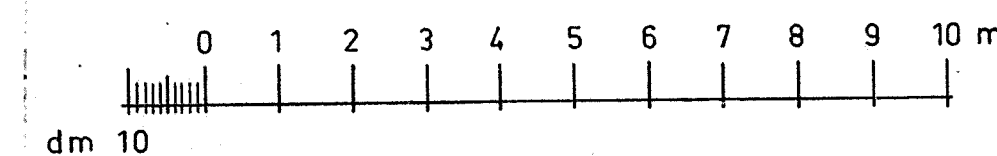

B
R

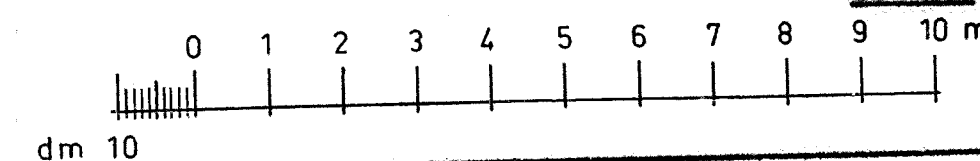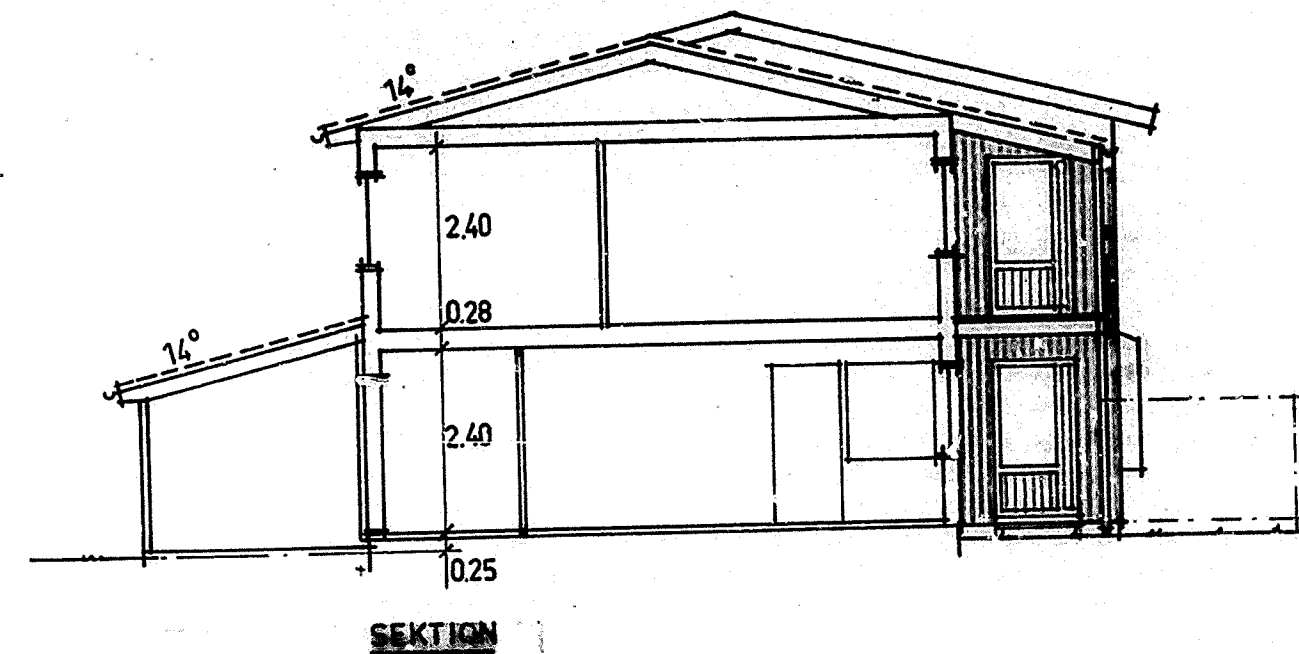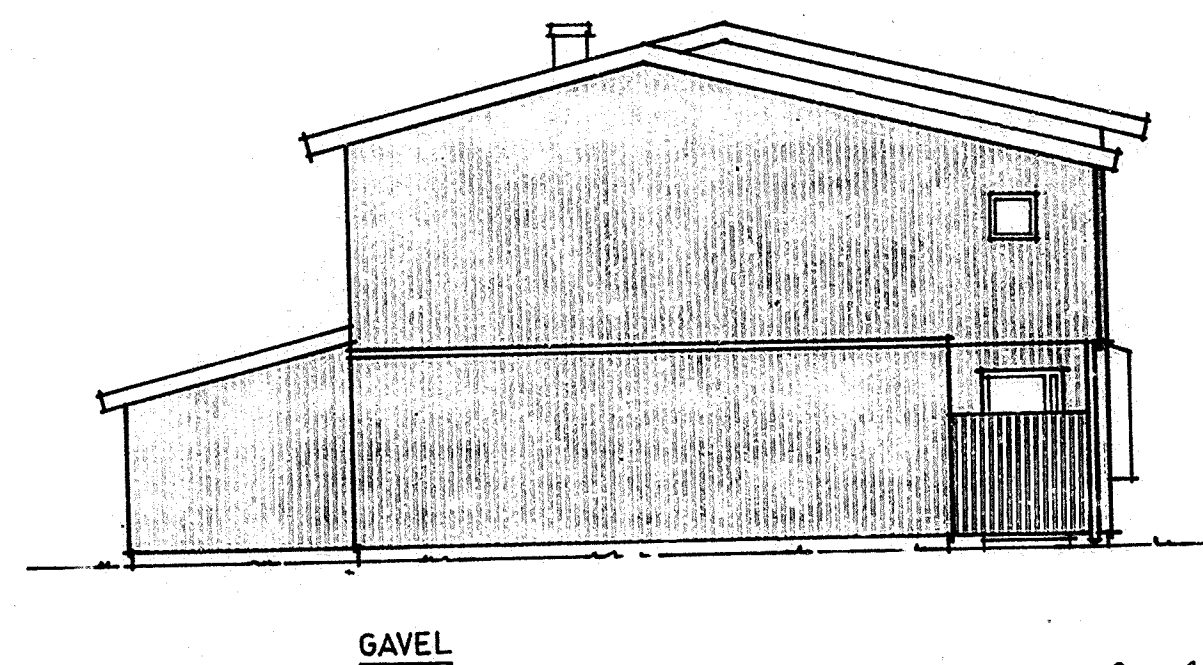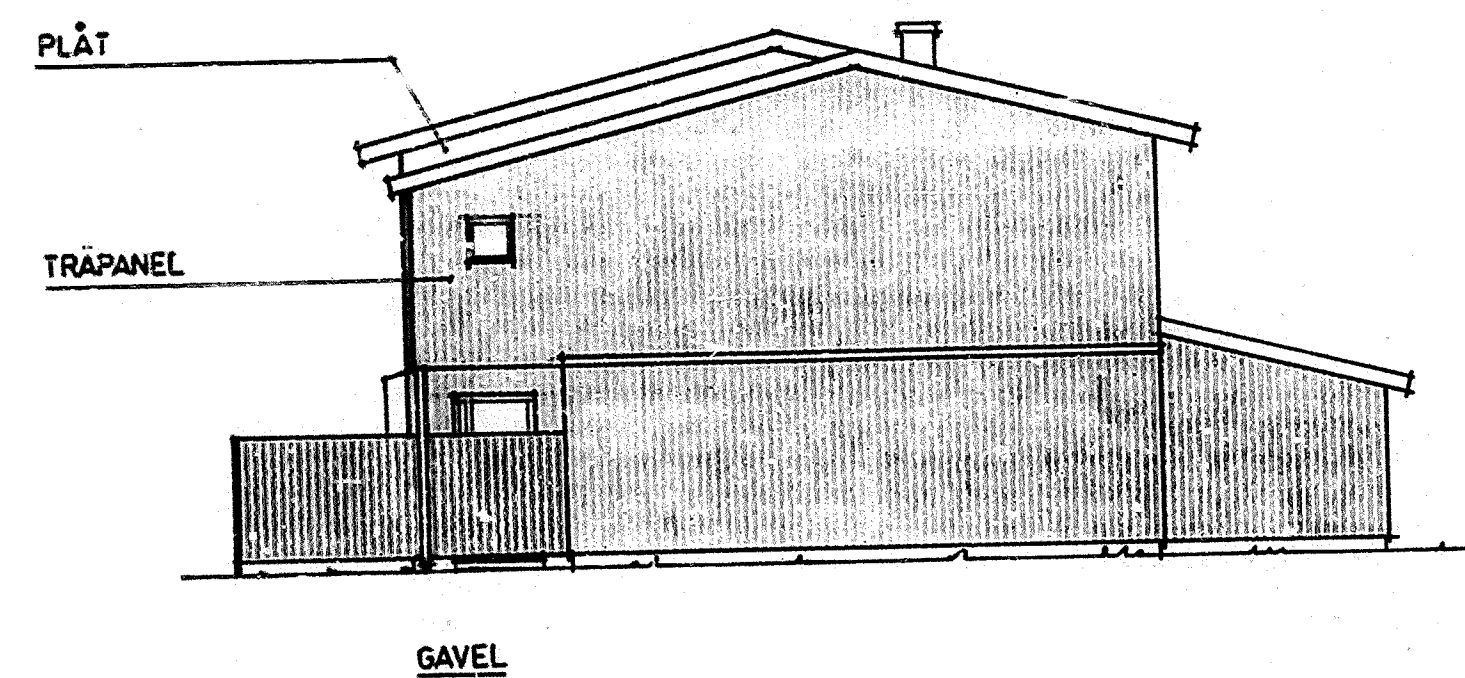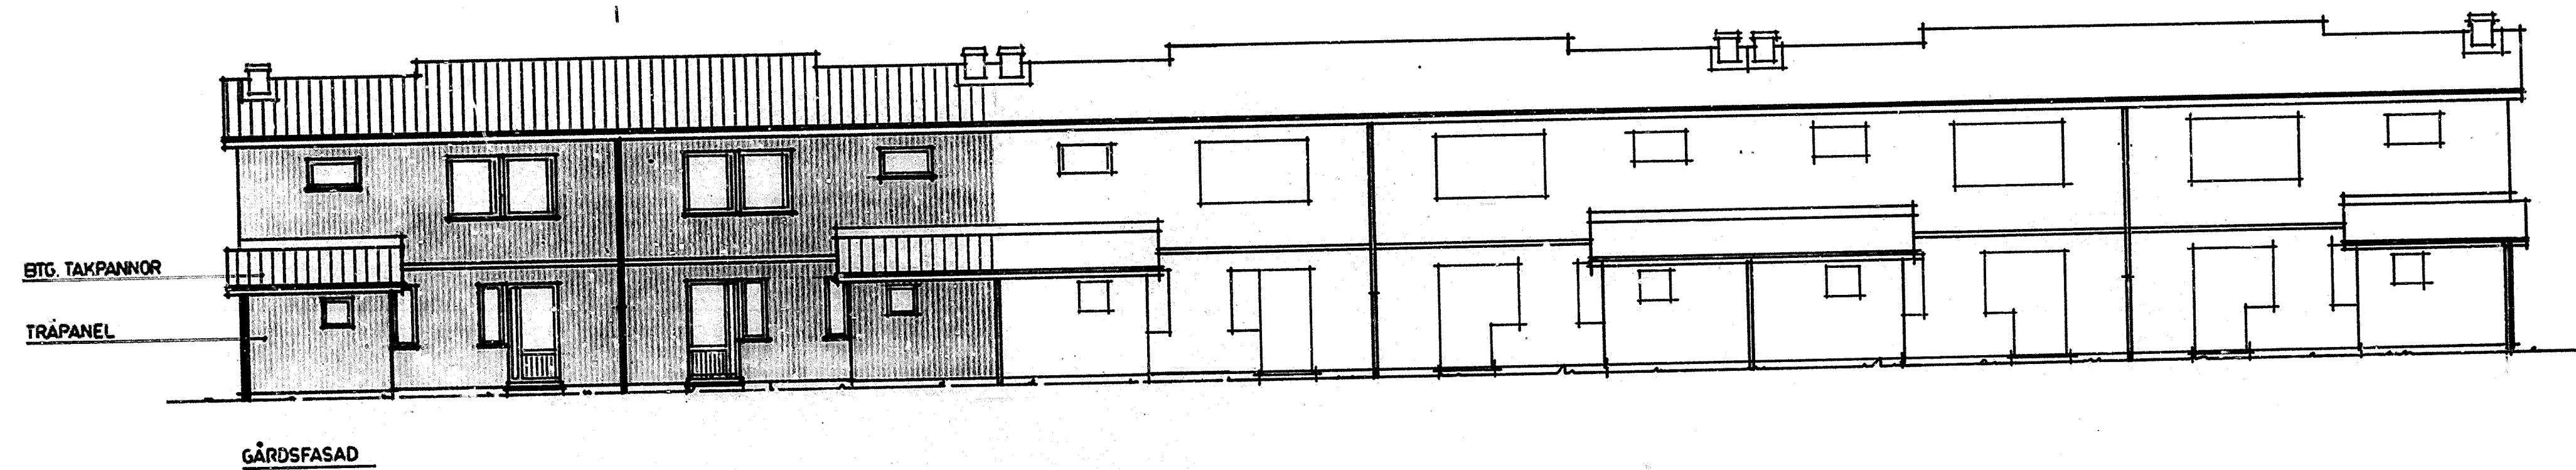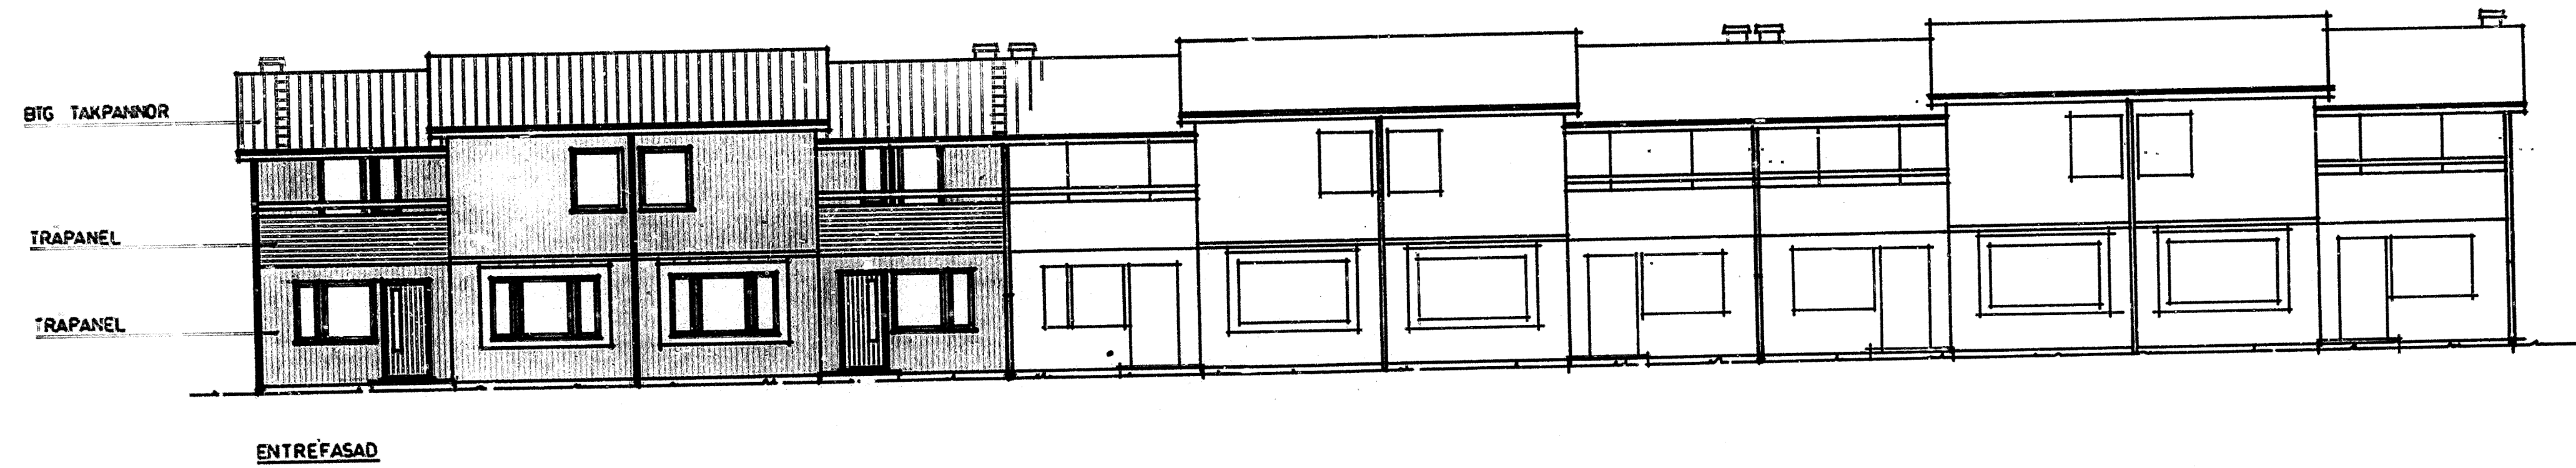

HSB:s RIKSFÖRBUND
VILLAAVDELNINGEN
FACK
104 20 STOCKHOLM
08/785 30 00


SKALA 1:100

RIT. GH

DAT. 77.11.30

78.12.20 BYGGHANDLING		SIGN
DAT.	REV. AVSER	
78.04.20	FÖRFRÅGNINGSUNDERLAG	
ORT	HÄSSELBY	PROD.NR.
KV	KÄRLEKSÖRTEN	VA-797
FASADER o. SEKTION		HUS
		BgR
		RIT.NR.
		A-22

ÖVERPLAN
LY = 62.9 M²

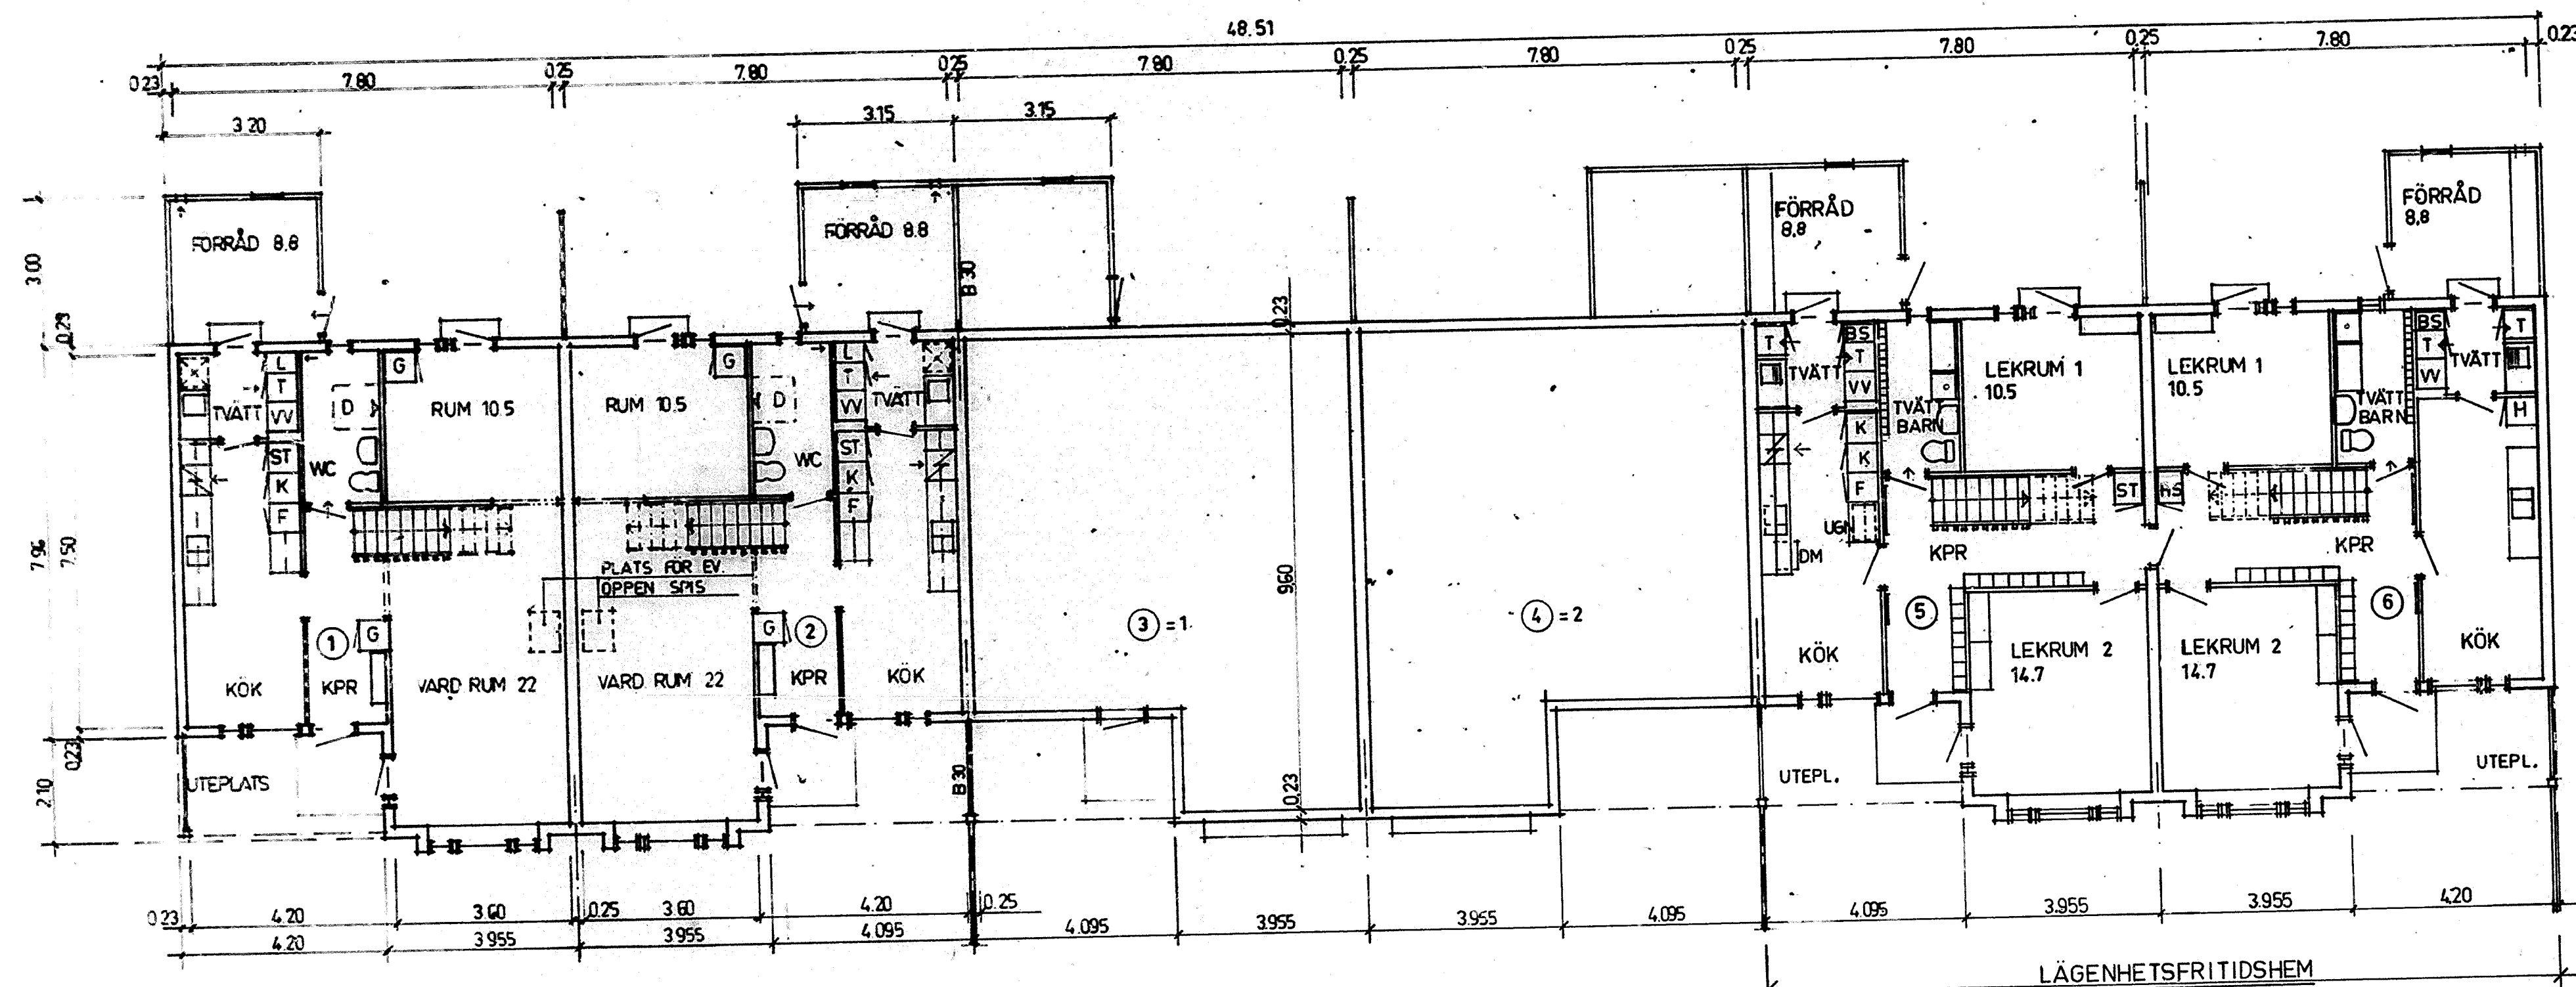


BOTTENPLAN
 LY. = 66.1 M²
 TOT. LY. = 129.0 M²


MEK. VENTILATION

80.03.27	KÖKSINREDN. HUS B 6	GH
80.01.22	LÄGENHETSFRITIDSHUS B 5, 6.	GH
78.12.20	BYGGHANDLING	
78.11.17	HUS O UTGÅR	RLJ.
78.04.20	FÖRFRÅGNINGSUNDERLAG	
78.01.13	GÄRDEORÖBER ÖVERPLAN	GH
DAT.	REV. AVSER	SIGN

HSB:s RIKSFÖRBUND VILLAÄVDELNINGEN FACK 10420 STOCKHOLM 08/7853000		ORT HÄSSELBY		PROD.NR.
		KV KARLEKSÖRTEN		VA- 797
		PLANER		HUS
		3 2/2 ROK + ALLRUM		B
SKALA 1:100	RIT. G.H	+ LÄGENHETSFRITIDSHEM		RITN.NR.
DAT. 77.11.30	<i>[Signature]</i>			A - 23

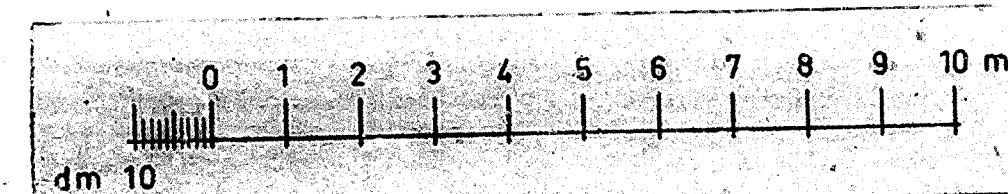


C
D

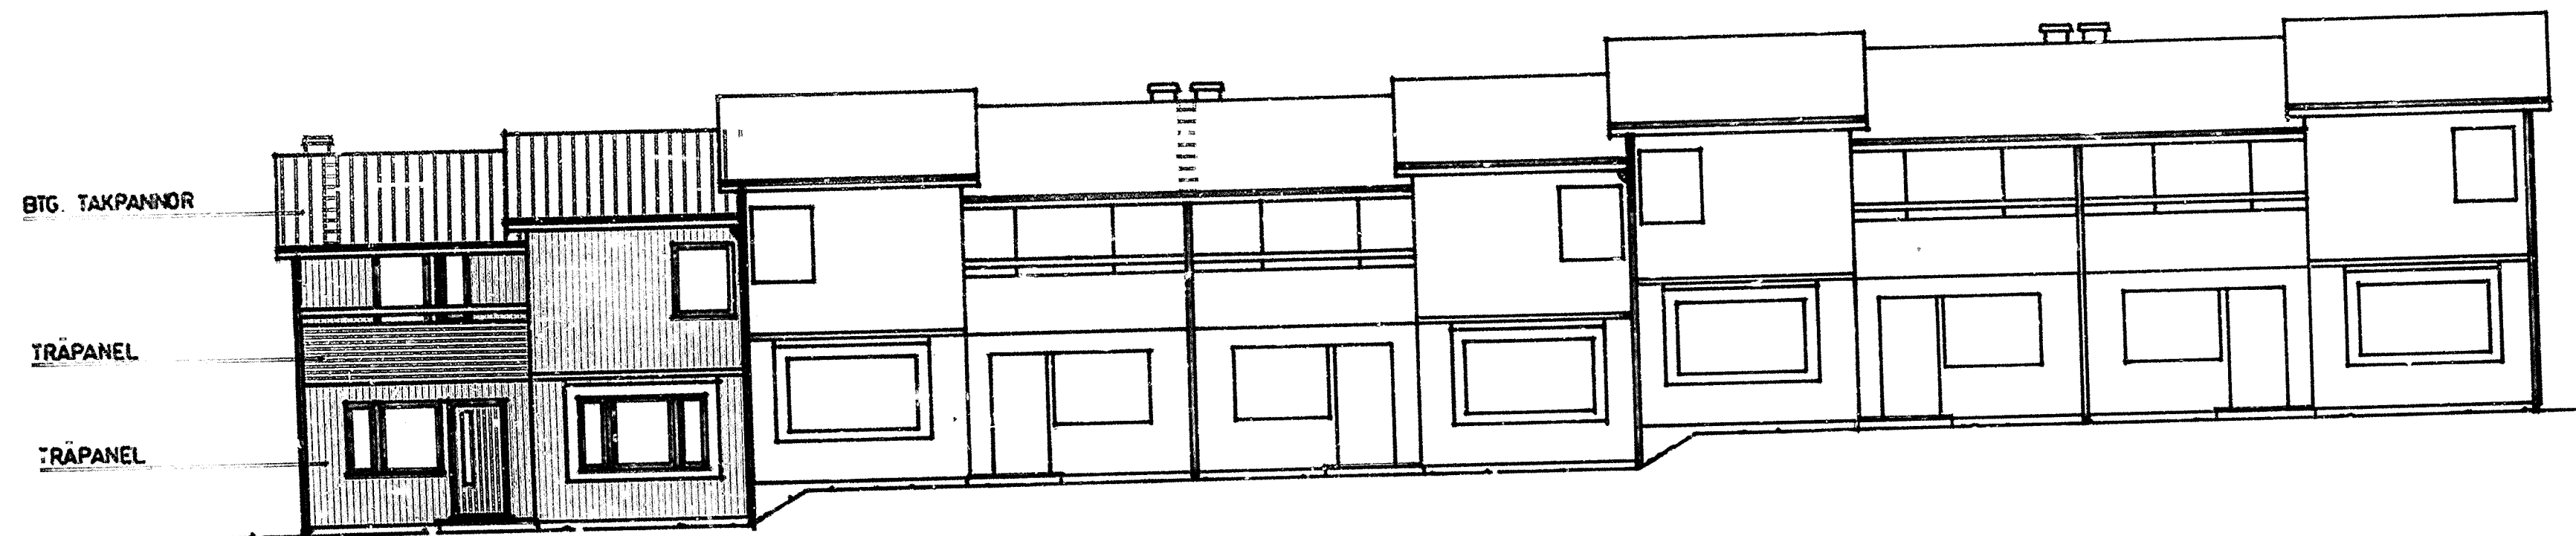


ENTRÉFASAD




GÅRDSFASAD

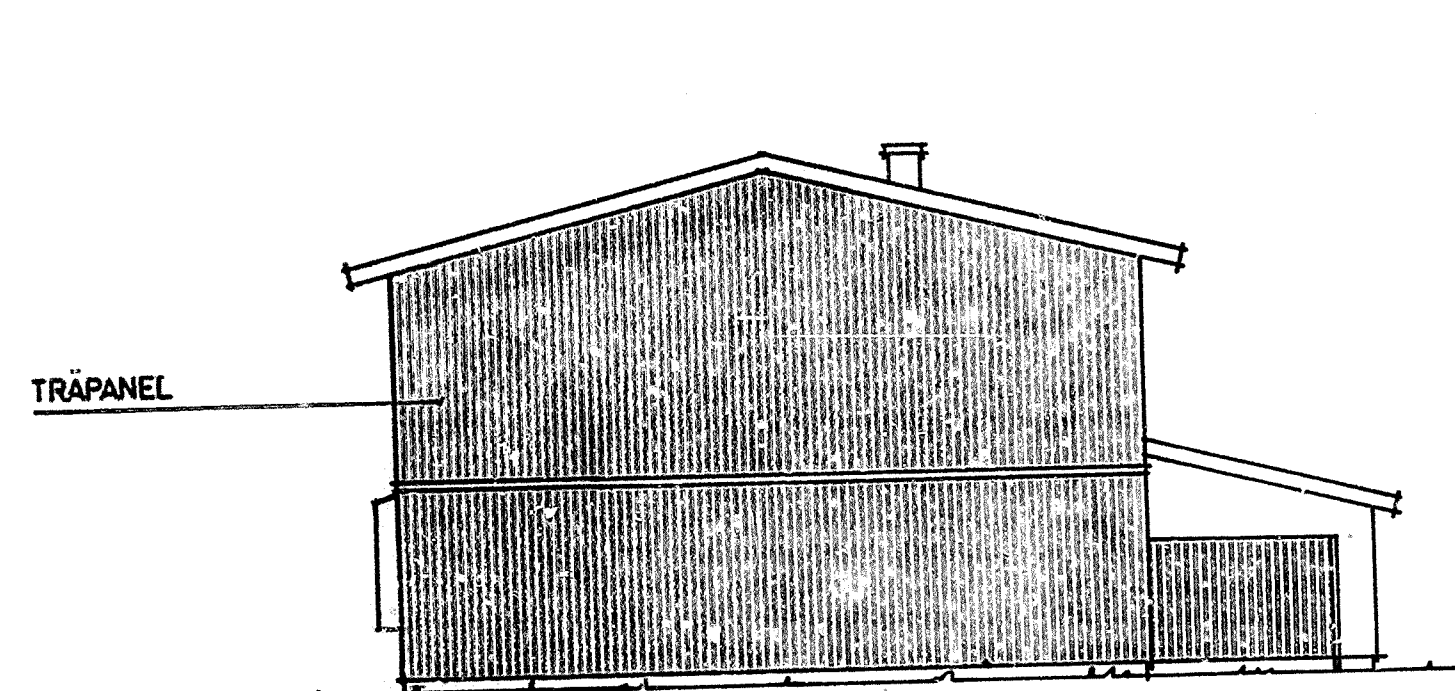


GAVEL

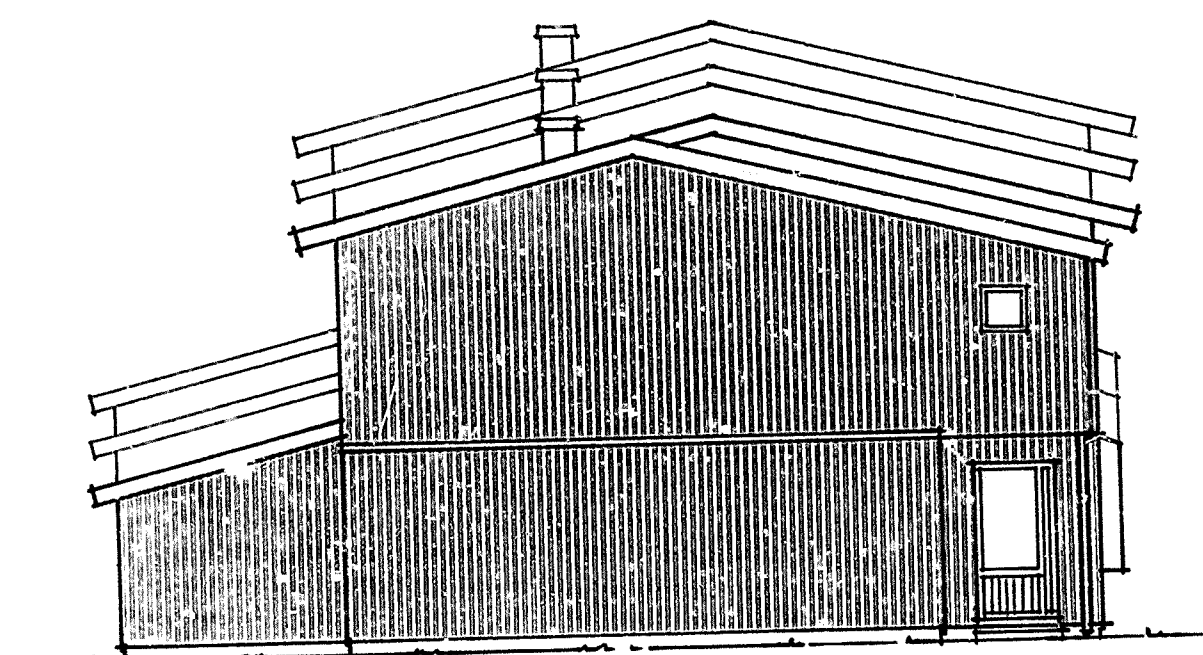

GAVEL

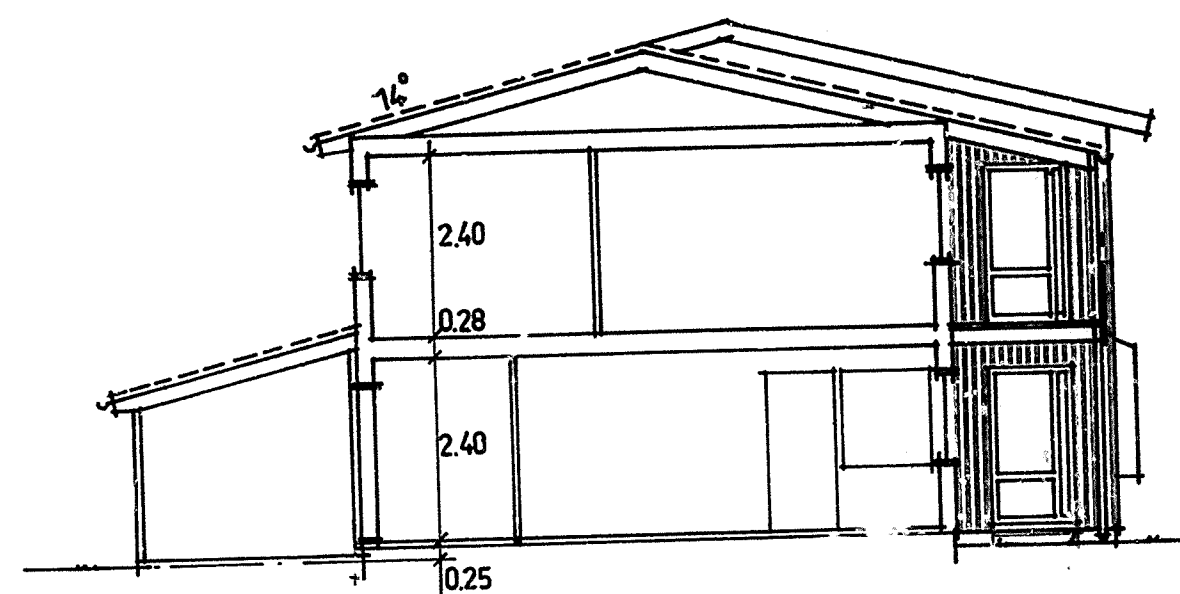

SEKTION

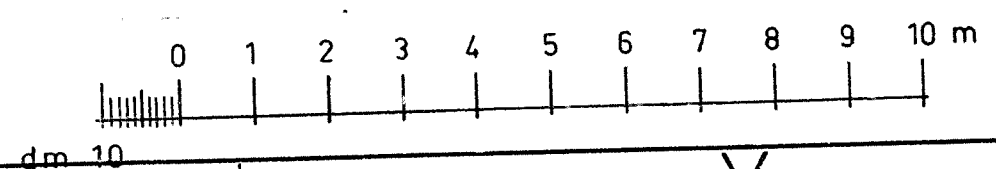


HSB:s RIKSFÖRBUND
VILLAÄVDELNINGEN
FACK
104 20 STOCKHOLM
08/785 30 00

SKALA 1:100

RIT. GH


DAT. 77.11.30

78.12.20		BYGGHANDLING		SIGN
78.04.20		FÖRFRÅGNINGSUNDERLAG		
DAT.	REV. AVSER			
ORT	HÄSSELBY			PROD.NR.
KV	KÄRLEKSÖRTEN			VA- 797
FASADER o. SEKTION				HUS
				C & D
				RITN.NR.
				A-32

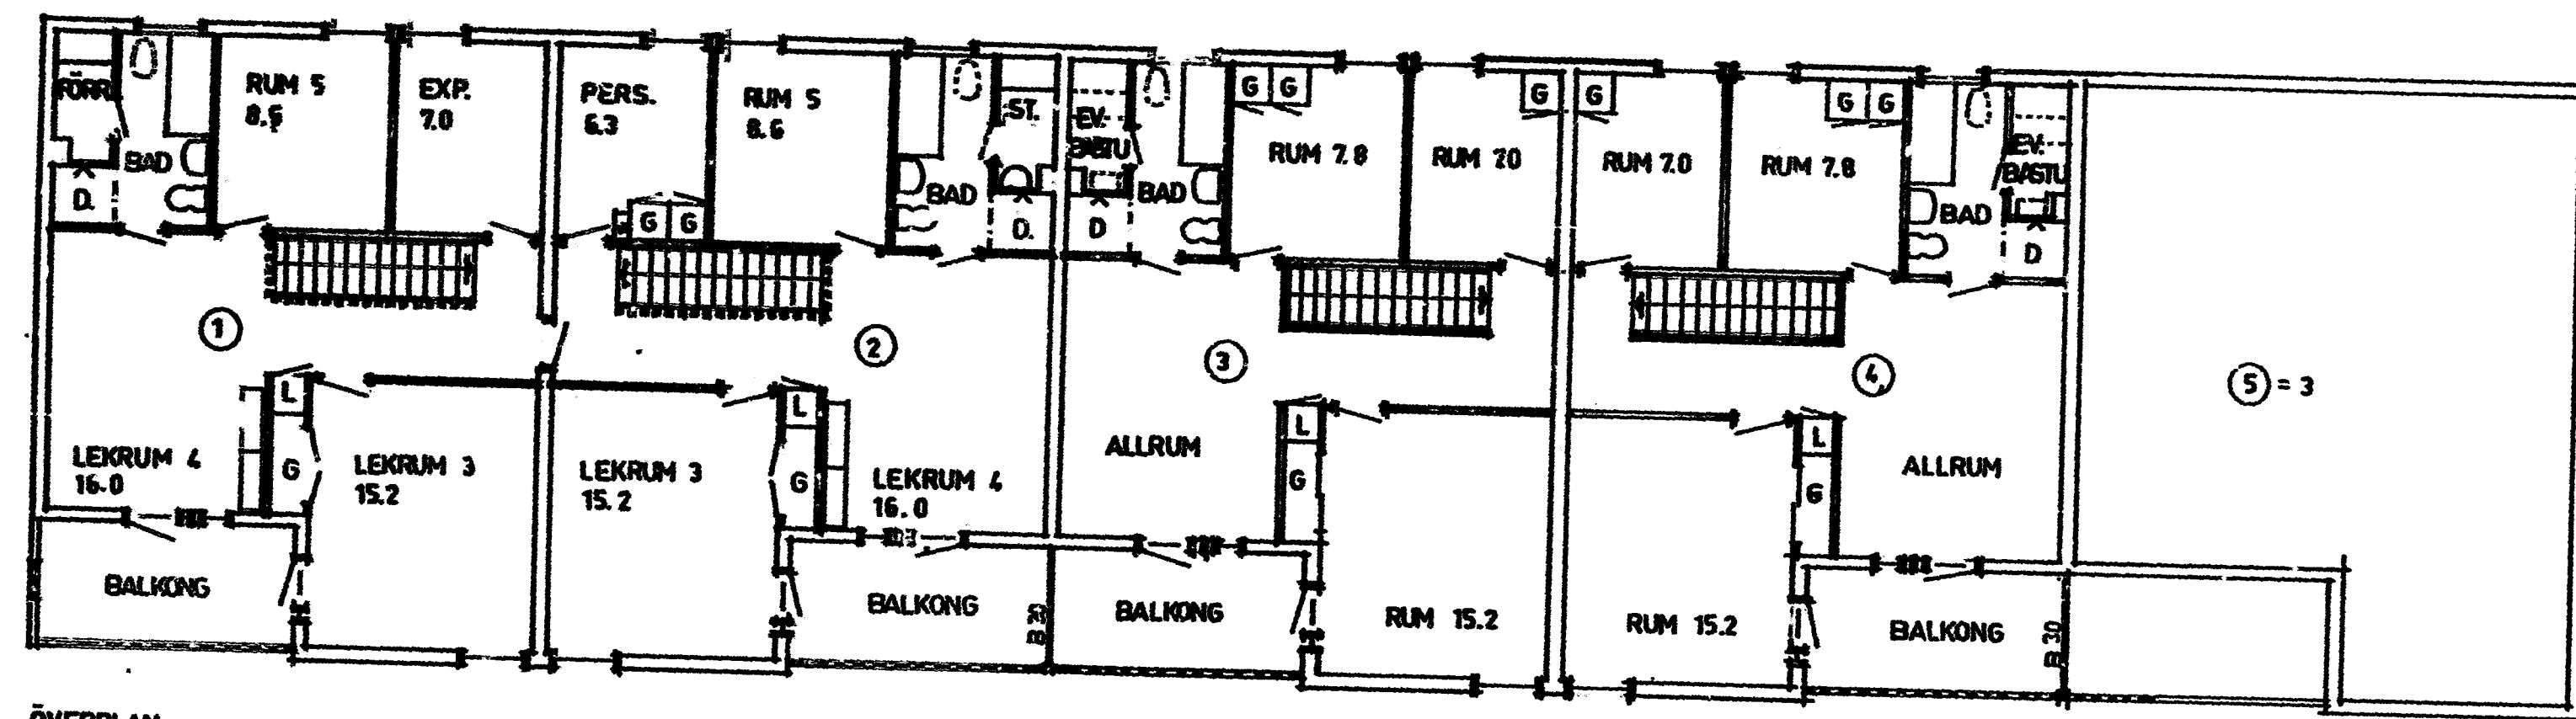

ÖVERPLAN
LY = 62.9 M²

ÖVERPLAN
LY = 62.9 M²

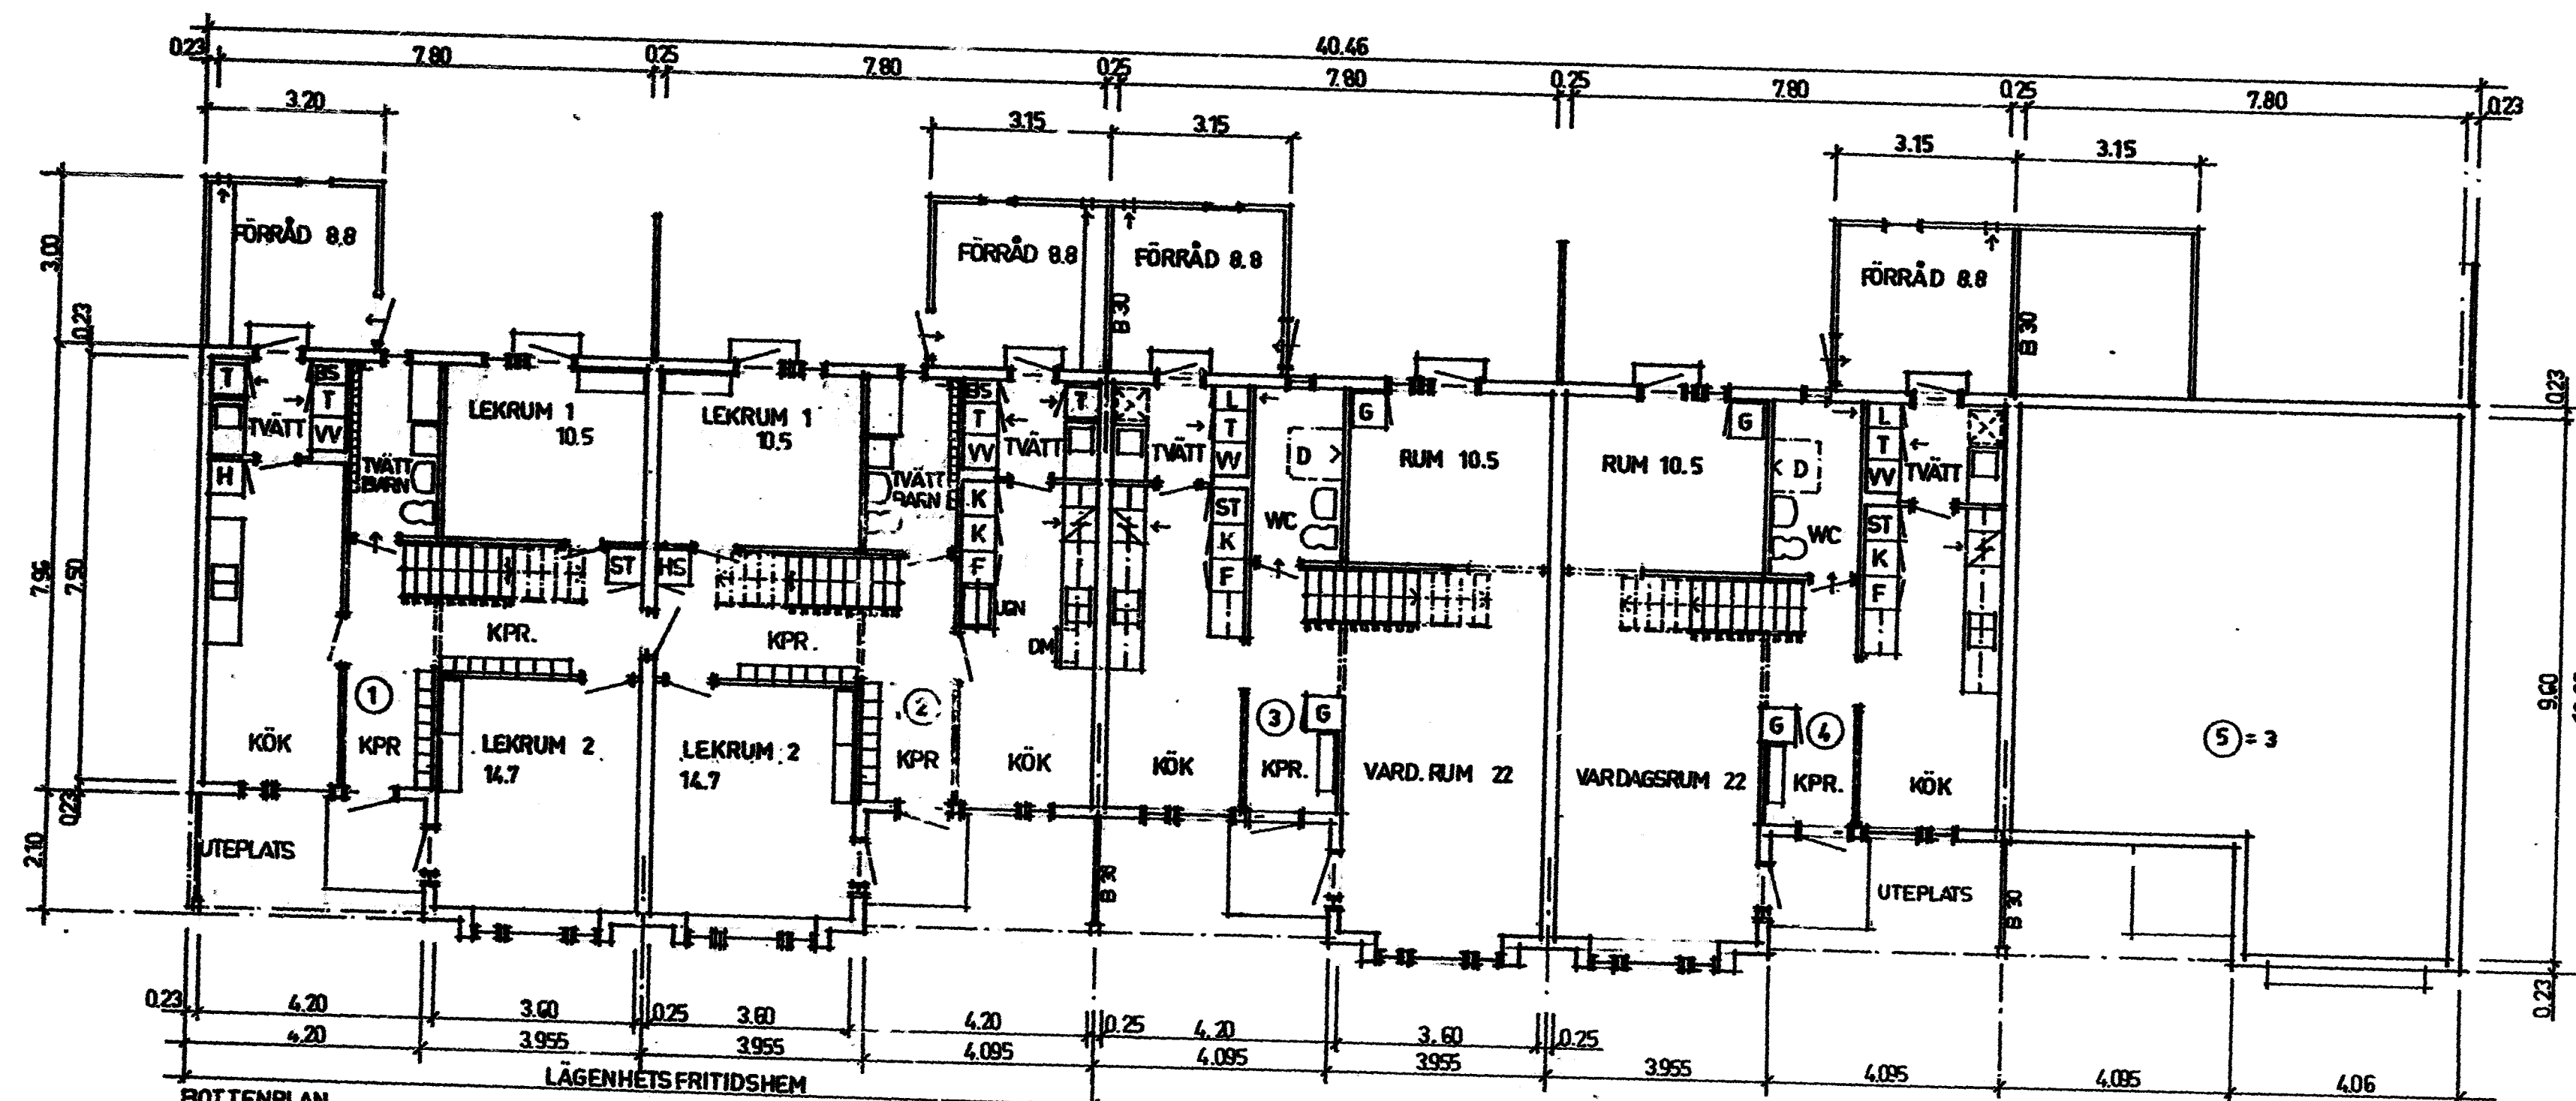


BOTENPLAN
LY = 66.1 M²
TOT. LY = 129.0 M²


BOTENPLAN
LY = 66.1 M²
TOT. LY = 129.0 M²

MEK. VENTILATION

80.03.27	KÖKSINREDN. HUS F1	GH
80.01.22	LÄGENHETSFRITIDSHEN HUS F1.2	GH
79.10.10	HUS F TILLKOMMER	GH
79.12.20	BYGGHANDLING	
78.04.20	FÖRFRÅGNINGSUNDERLAG	
78.01.13	GARDEROBER ÖVERPLAN	RL
DAT.	REV. AVSER	SIGN

HSB:s RIKSFÖRBUND VILLAAVDELNINGEN FACK 10420 STOCKHOLM 08/7853000		ORT HÄSSELBY KV KÄRLEKSÖRTEN PLANER 3 2/2 ROK+ALLRUM + LÄGENHETSFRITIDSHEN	PROD.NR. VA-797 HUS F. RIT.NR. A-33
SKALA 1:100	RIT. GH		
DAT. 72.11.30			

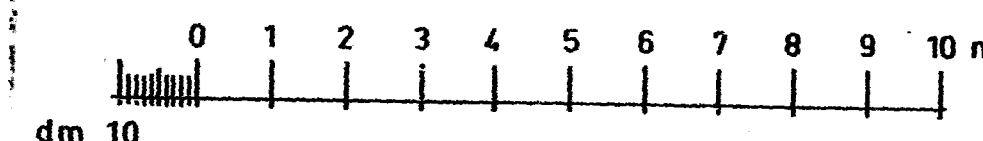

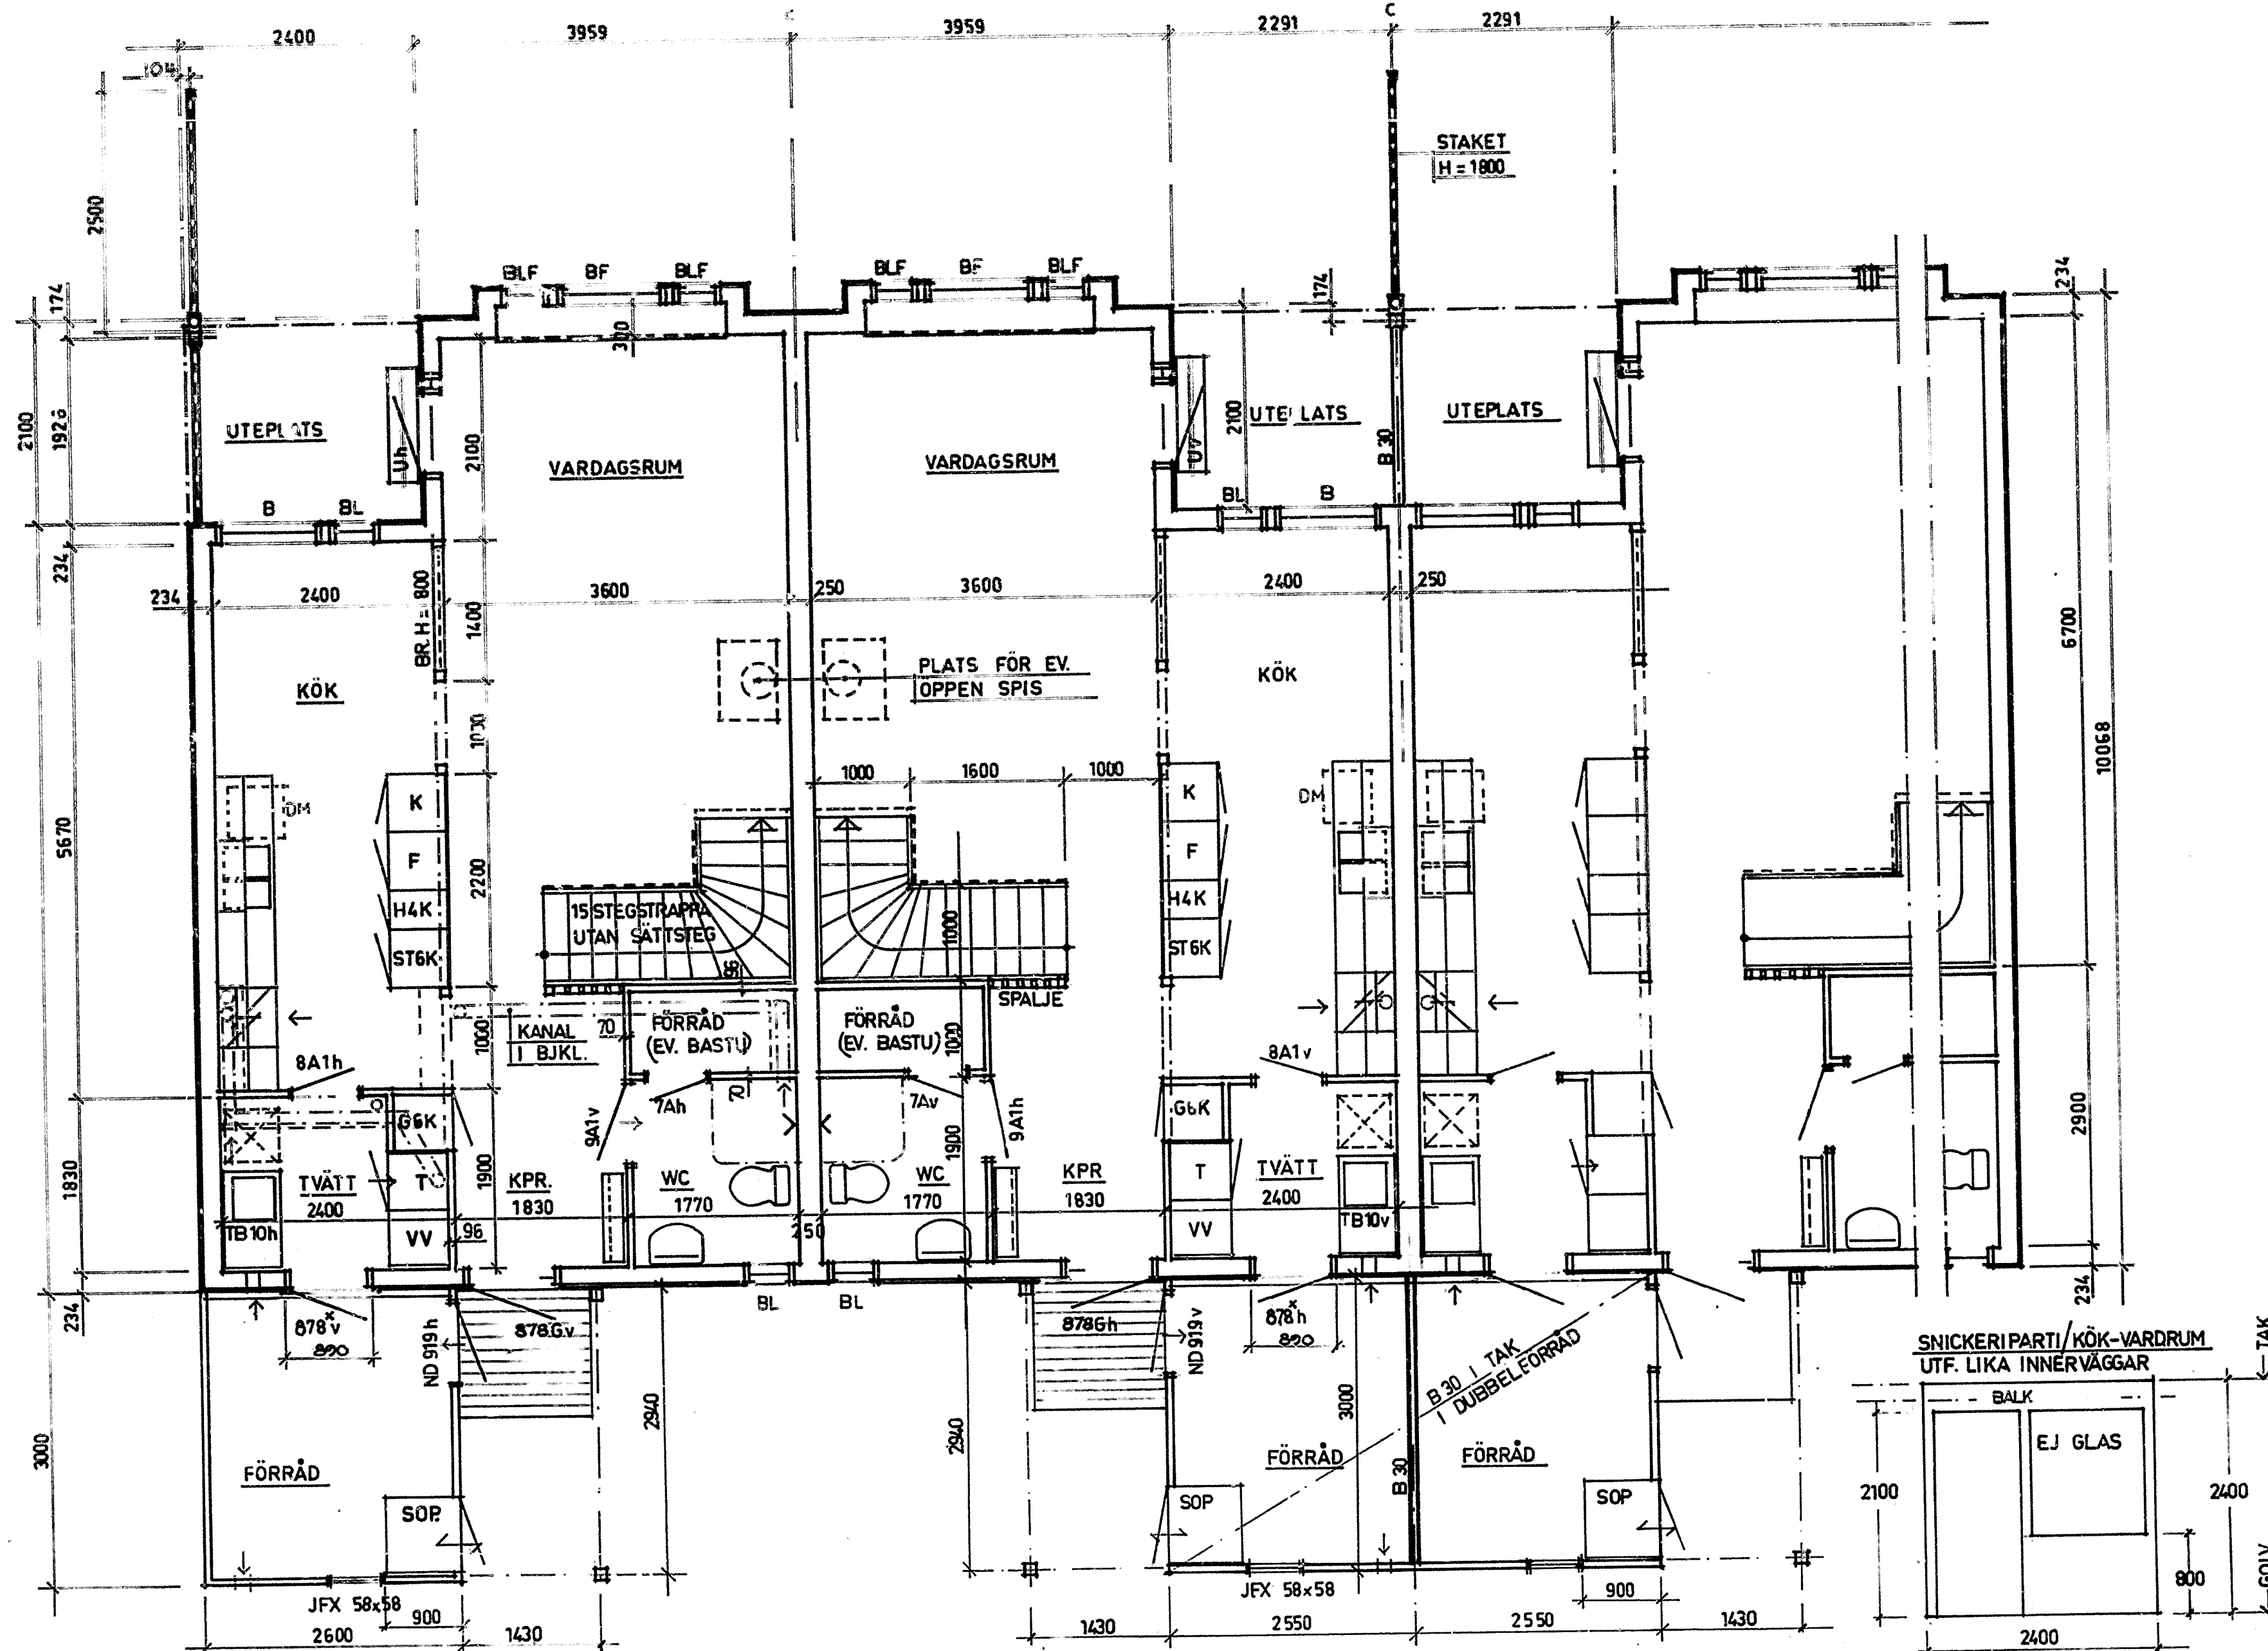

BRANDSKYDD
INV. TAK I HUS A, G, K. UTFÖRES
MED 13 GIPSPLANK. (B 30)

KÖKSINREDNING H=2100
DISKBÄNKSBSLAG GHM 22
PLATS FÖR DISKMASKIN

KARMAR O. FODER AV TRÄ
TRYCKEN AV METALL
MEK. VENTILATION

BOTTENPLAN HUS A 1.3.5.7.9
K 1.3.5.7.9
L 1.3.5.
N 1.3.5.7.
P 1.3.5.
S 1.3.5.7.
G 1.3.5.7.9

HUS A 2.4.6.8.
K 2.4.6.8.
L 2.4.
N 2.4.6.8.
P 2.4.
S 2.4.6.8.
G 2.4.6.8.


HSB:s RIKSFÖRBUND
VILLADELNINGEN
FACK
10420 STOCKHOLM
08/7853000

SKALA 1:50
DAT. 78.02.24

RIT. G.HAGSTRÖM

79.10.10	HUS G TILLKOMMER	GH
79.03.06	FÖRBEREDD PLATS FÖR ÖPPEN SPIS	GH
78.12.20	BYGGHANDLING	
78.04.20	FÖRFRÅGNINGSUNDERLAG	
DAT.	REV. AVSER	SIGN.
ORT	HÄSSELBY	PROD.NR.
KV	KÄRLEKSÖRTEN	VA- 797
	BOTTENPLAN	HUS A. K. L. N. P. S. G.
		RITN.NR. A - 411


A
K
L
N
P
S
G

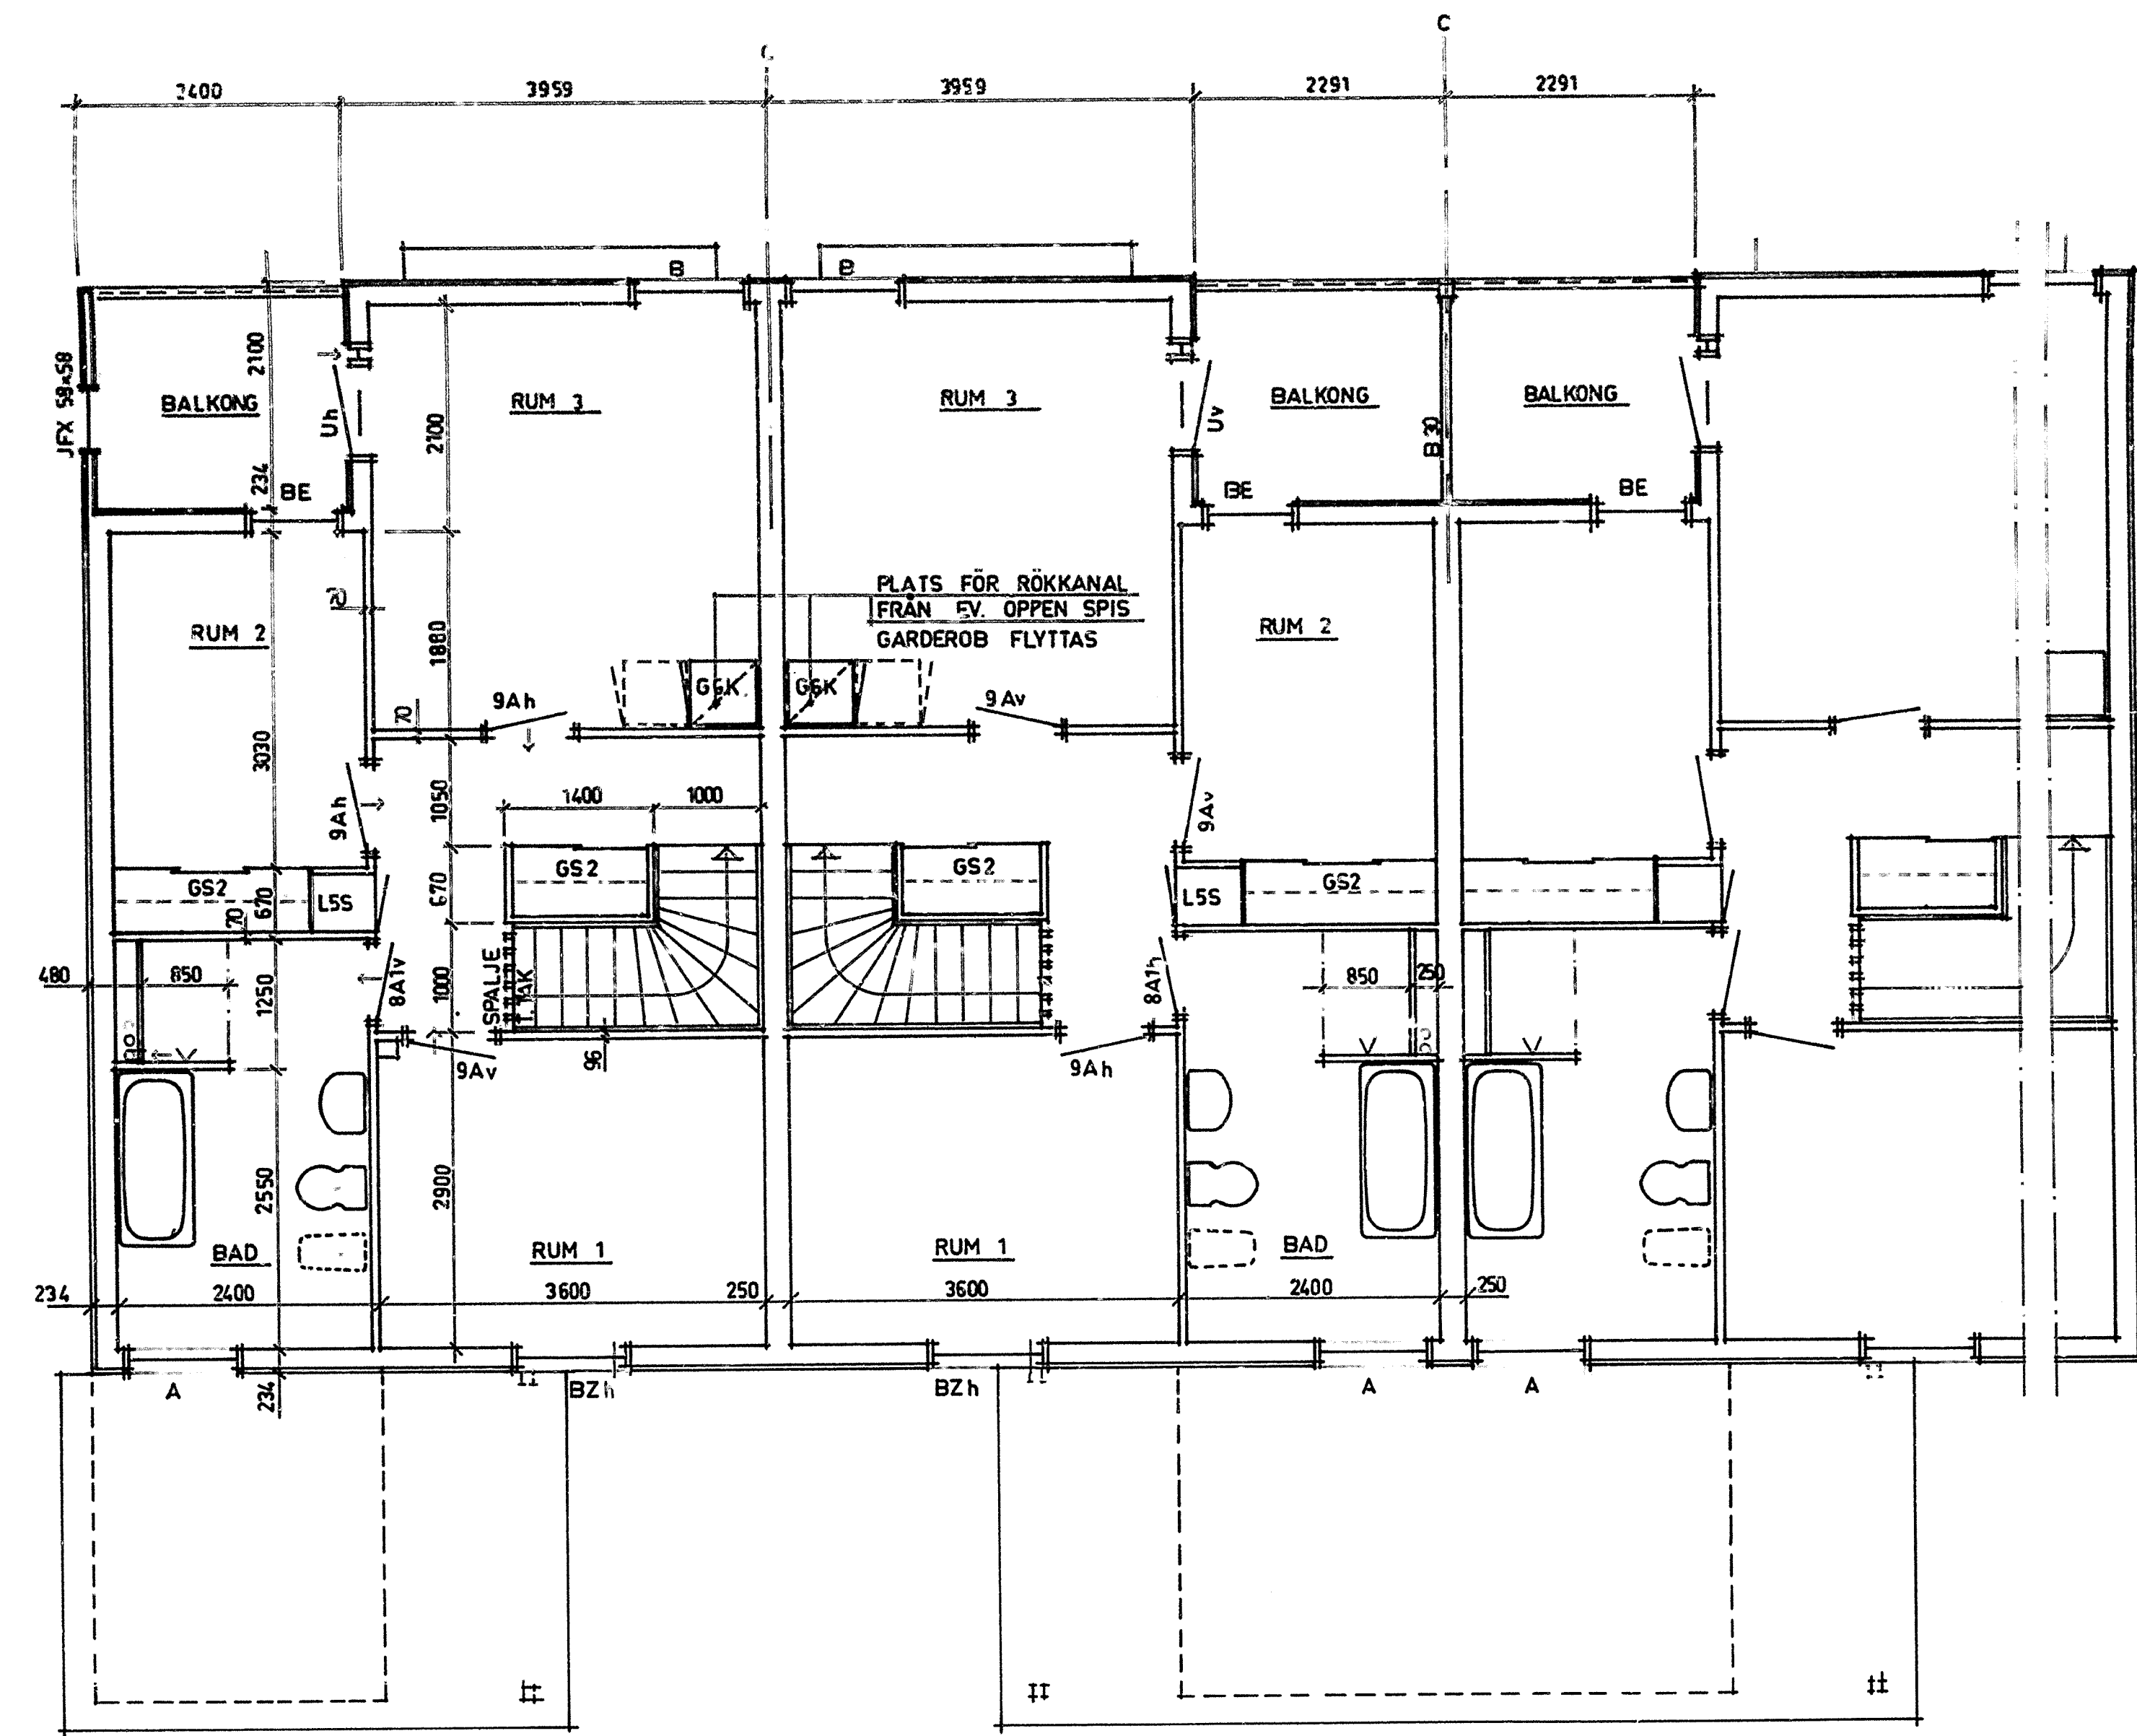

ÖVERPLAN

KÄRMAR O. FODER AV TRÄ
TRYCKEN AV METALL

79.10.10 HUS G TILLKOMMER		GH
79.03.08 FÖRBEREDD PLATS FÖR ÖPPEN SPIS		GH
78.12.20 BYGGHANDLING		
78.04.20 FÖRFRÅGNINGSUNDERLAG		
DAT.	REV. AVSER	SIGN
HUS:s RIKSFÖRBUND VILLAAVDELNINGEN FACK 104 20 STOCKHOLM 08/785 30 00		ORT HÄSSELBY KV KÄRLEKSÖRTEN ÖVERPLAN
SKALA 1:50 DAT. 78.02.24		PROD.NR. VA- 797 HUS A. K. L. N. P. S. G. RITN.NR. A - 412
RIT. G. HAGSTRÖM		

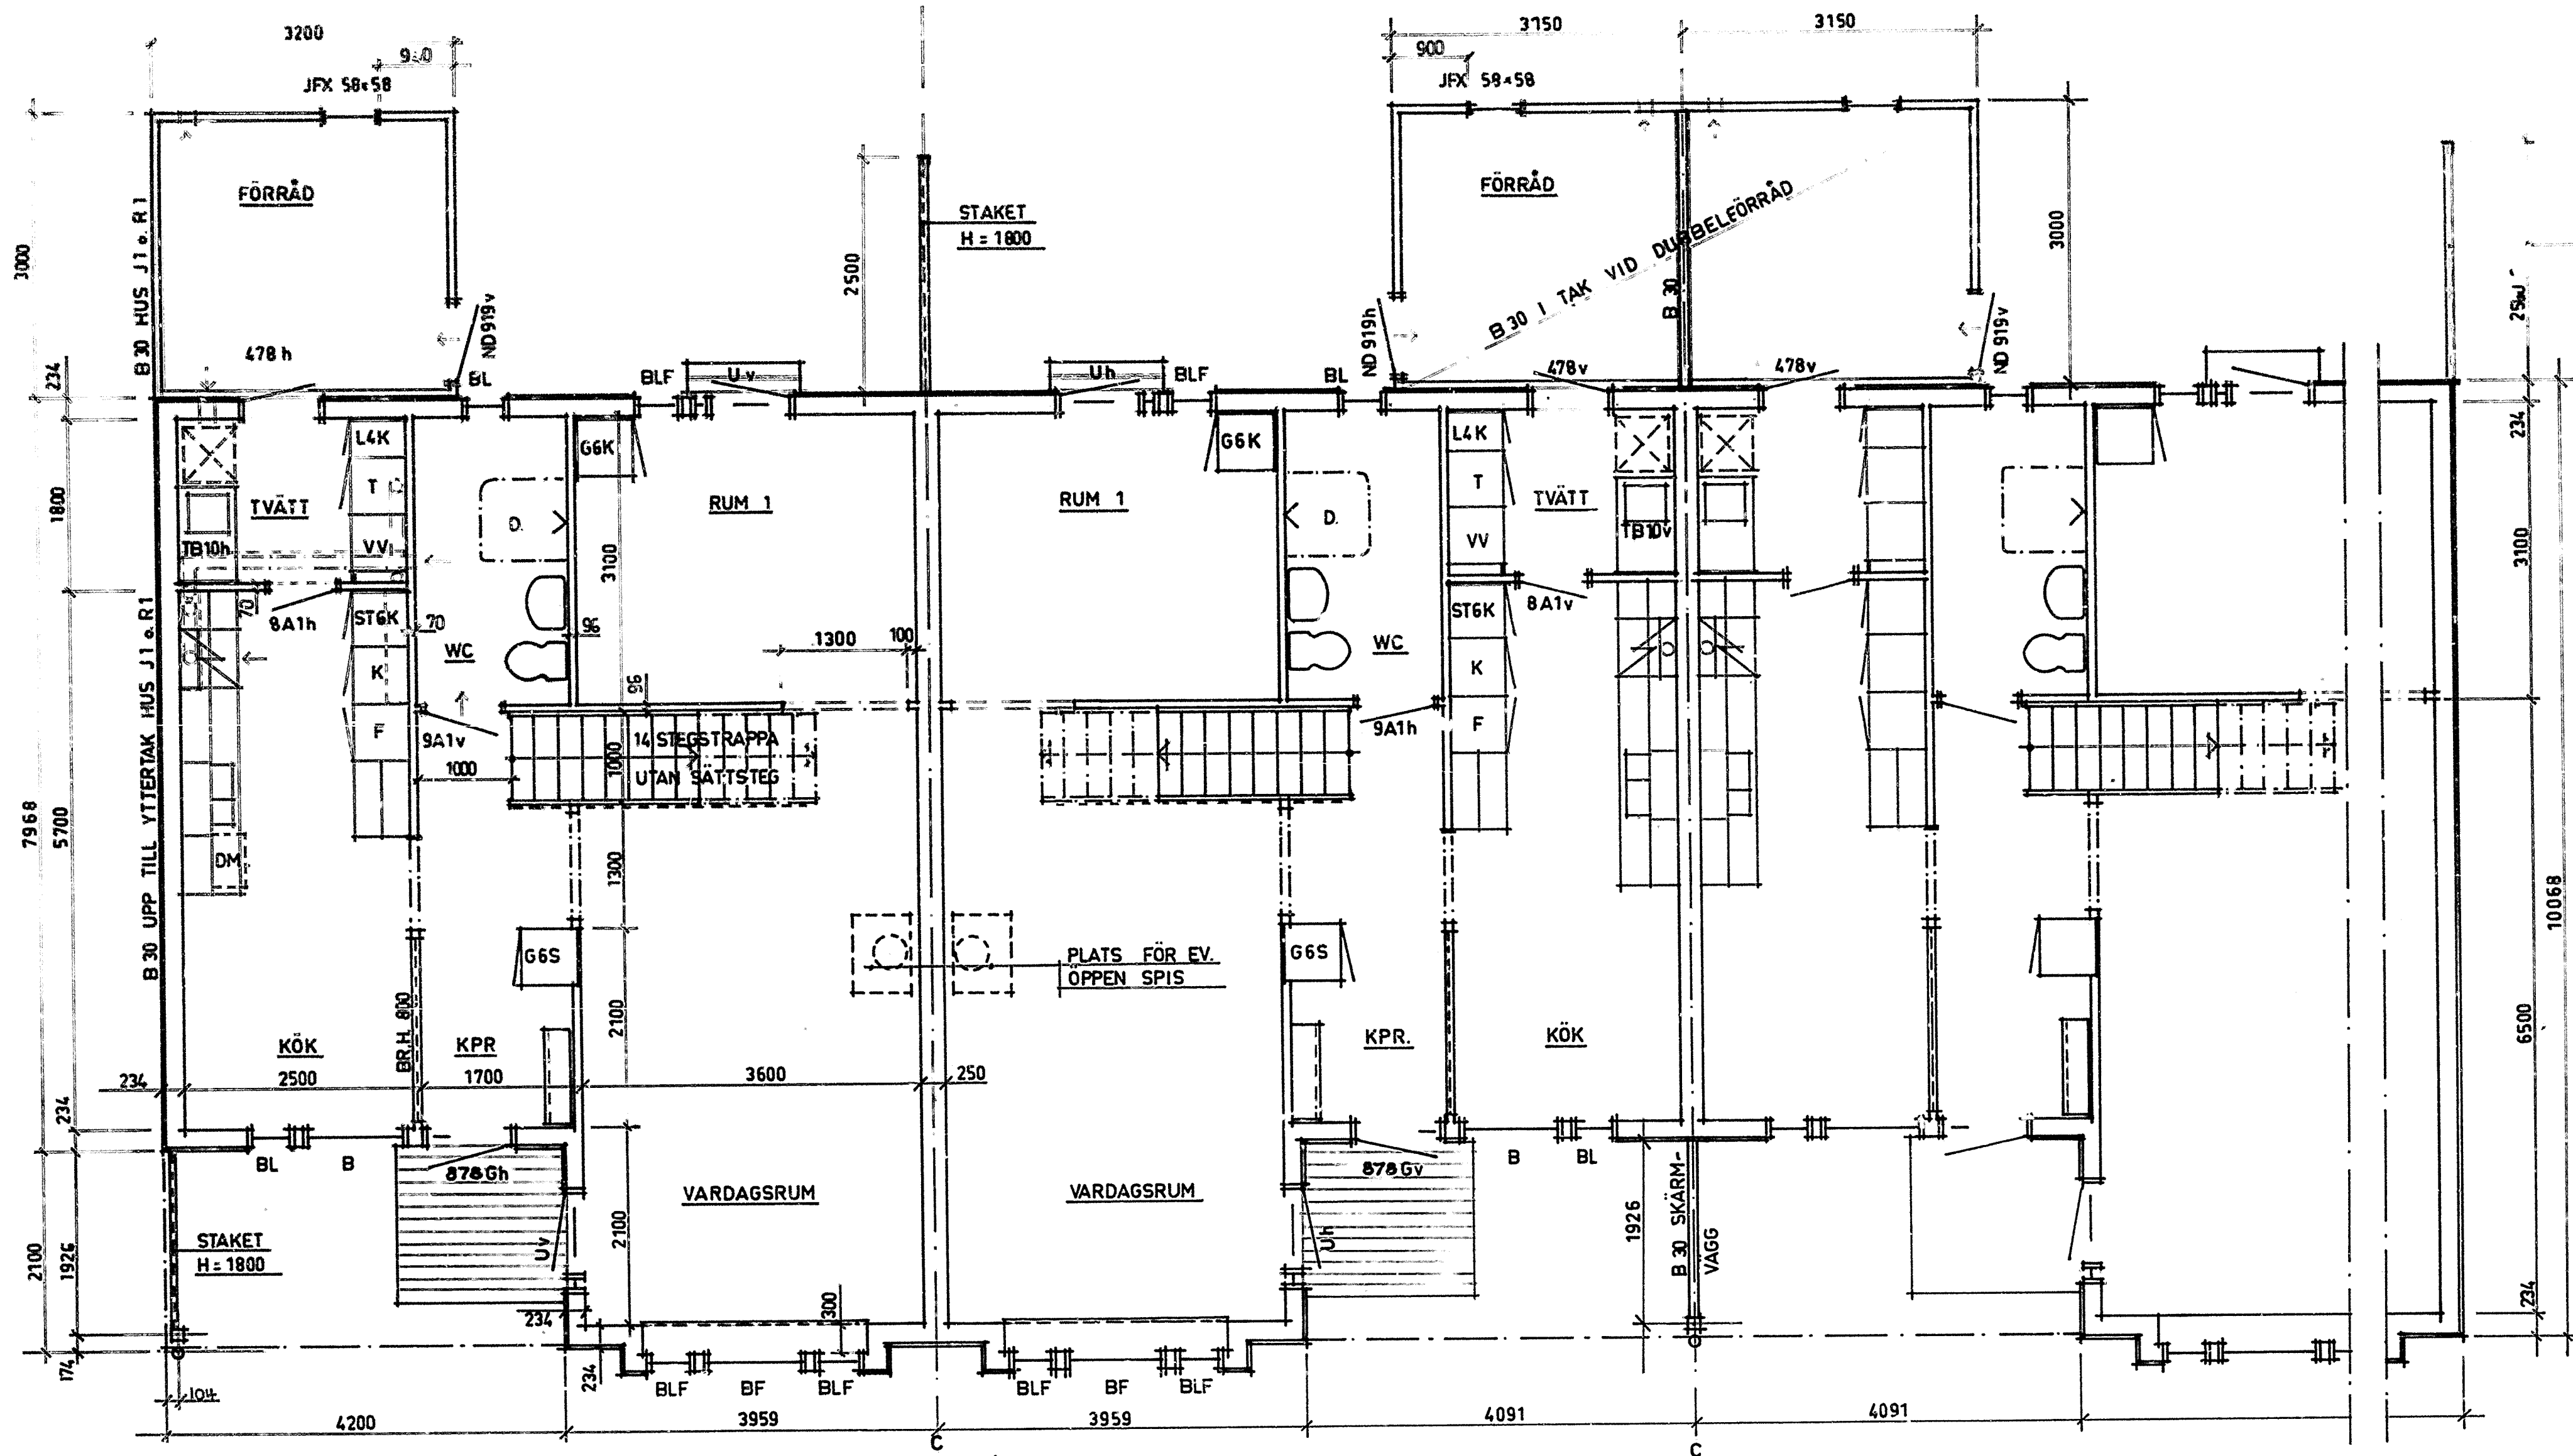


BRANDSKYDD.
GAVELSPETSAR HUS H 4 o. M 8
UTFÖRES I B 30.
INV. TAK I HUS J o. M UTFÖRES
MED 13 MM GIPSPLANK. (B 30)

KÖKSINREDNING H=2100
DISKBÄNKSBSLAG GHM 22.
PLATS FÖR DISKMASKIN.

KÄRMAR O. FODER AV TRÄ
TRYCKEN AV METALL


MEK. VENTILATION

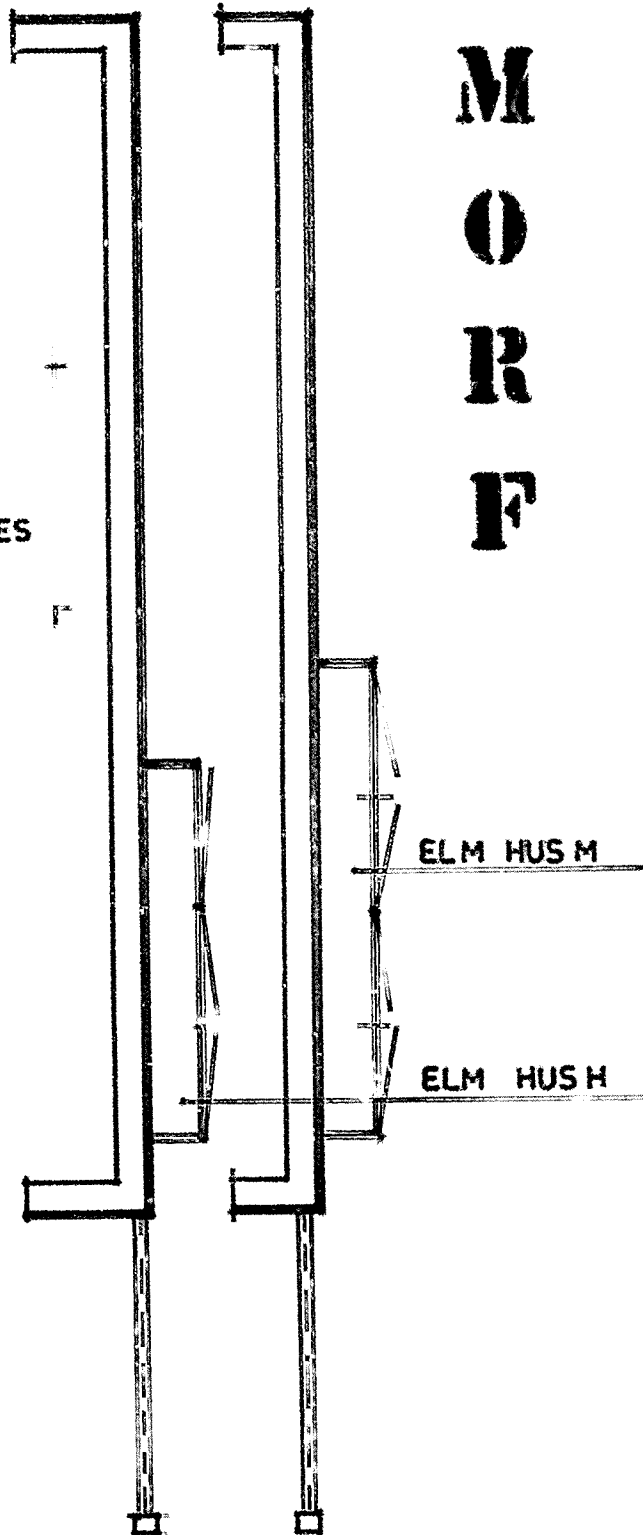


BOTTENPLAN

HUS B1, 3, 5.
C1, 3, 5.
D1, 3, 5.
H1, 3.
J1, 3, 5, 7.
M1, 3, 5, 7.
O1, 3, 5.
R1, 3, 5.

SNICKERIPARTI/KÖK-VARDAGSRUM
UTF. LIKA INNERVÄGGAR

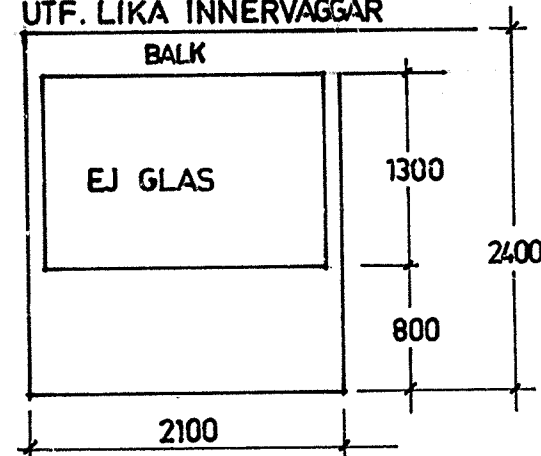

HUS B 2, 4, 6.
C 2, 4.
D 2, 4.
H 2, 4.
J 2, 4, 6, 8.
M 2, 4, 6, 8.
O 2, 4, 6.
R 2, 4, 6.

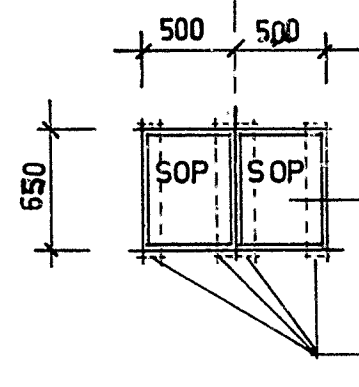

SOPSKÅP AV PLÅT BEKLÄTT MED TRYCKIMPR. STÅENDE TRÄPANEL
LOCK AV PLÅT. TYP BSL (SAN SAC) 210 LITER
INKL. BTG. BOTTEN
PLACERING ENL. MARKPLAN.RITN. HOPMONTERAS PÅ PLATS AV BE.

UNDERSLAG AV TRYCKIMPR.
2"x 6" I GRUS

79.10.10	HUS F TILLKOMMER	GH
79.03.06	FÖRBEREDD PLATS FÖR ÖPPEN SPIS	GH
78.12.20	BYGGHANDLING	
78.04.20	FÖRFRÅGNINGSUNDERLAG	


DAT.	REV. AVSER	SIGN.
------	------------	-------

HSB:s RIKSFÖRBUND
VILLAAVDELNINGEN
FACK
10420 STOCKHOLM
08/7853000

ORT HÄSSELBY	PROD.NR.
KV KÄRLEKSÖRTEN	VA-797
BOTTENPLAN	HUS B, C, D, F H J, M, O, R.

SKALA 1: 50	RIT. G.HAGSTRÖM
DAT. 78.02.24	


RITN.NR.
A-421

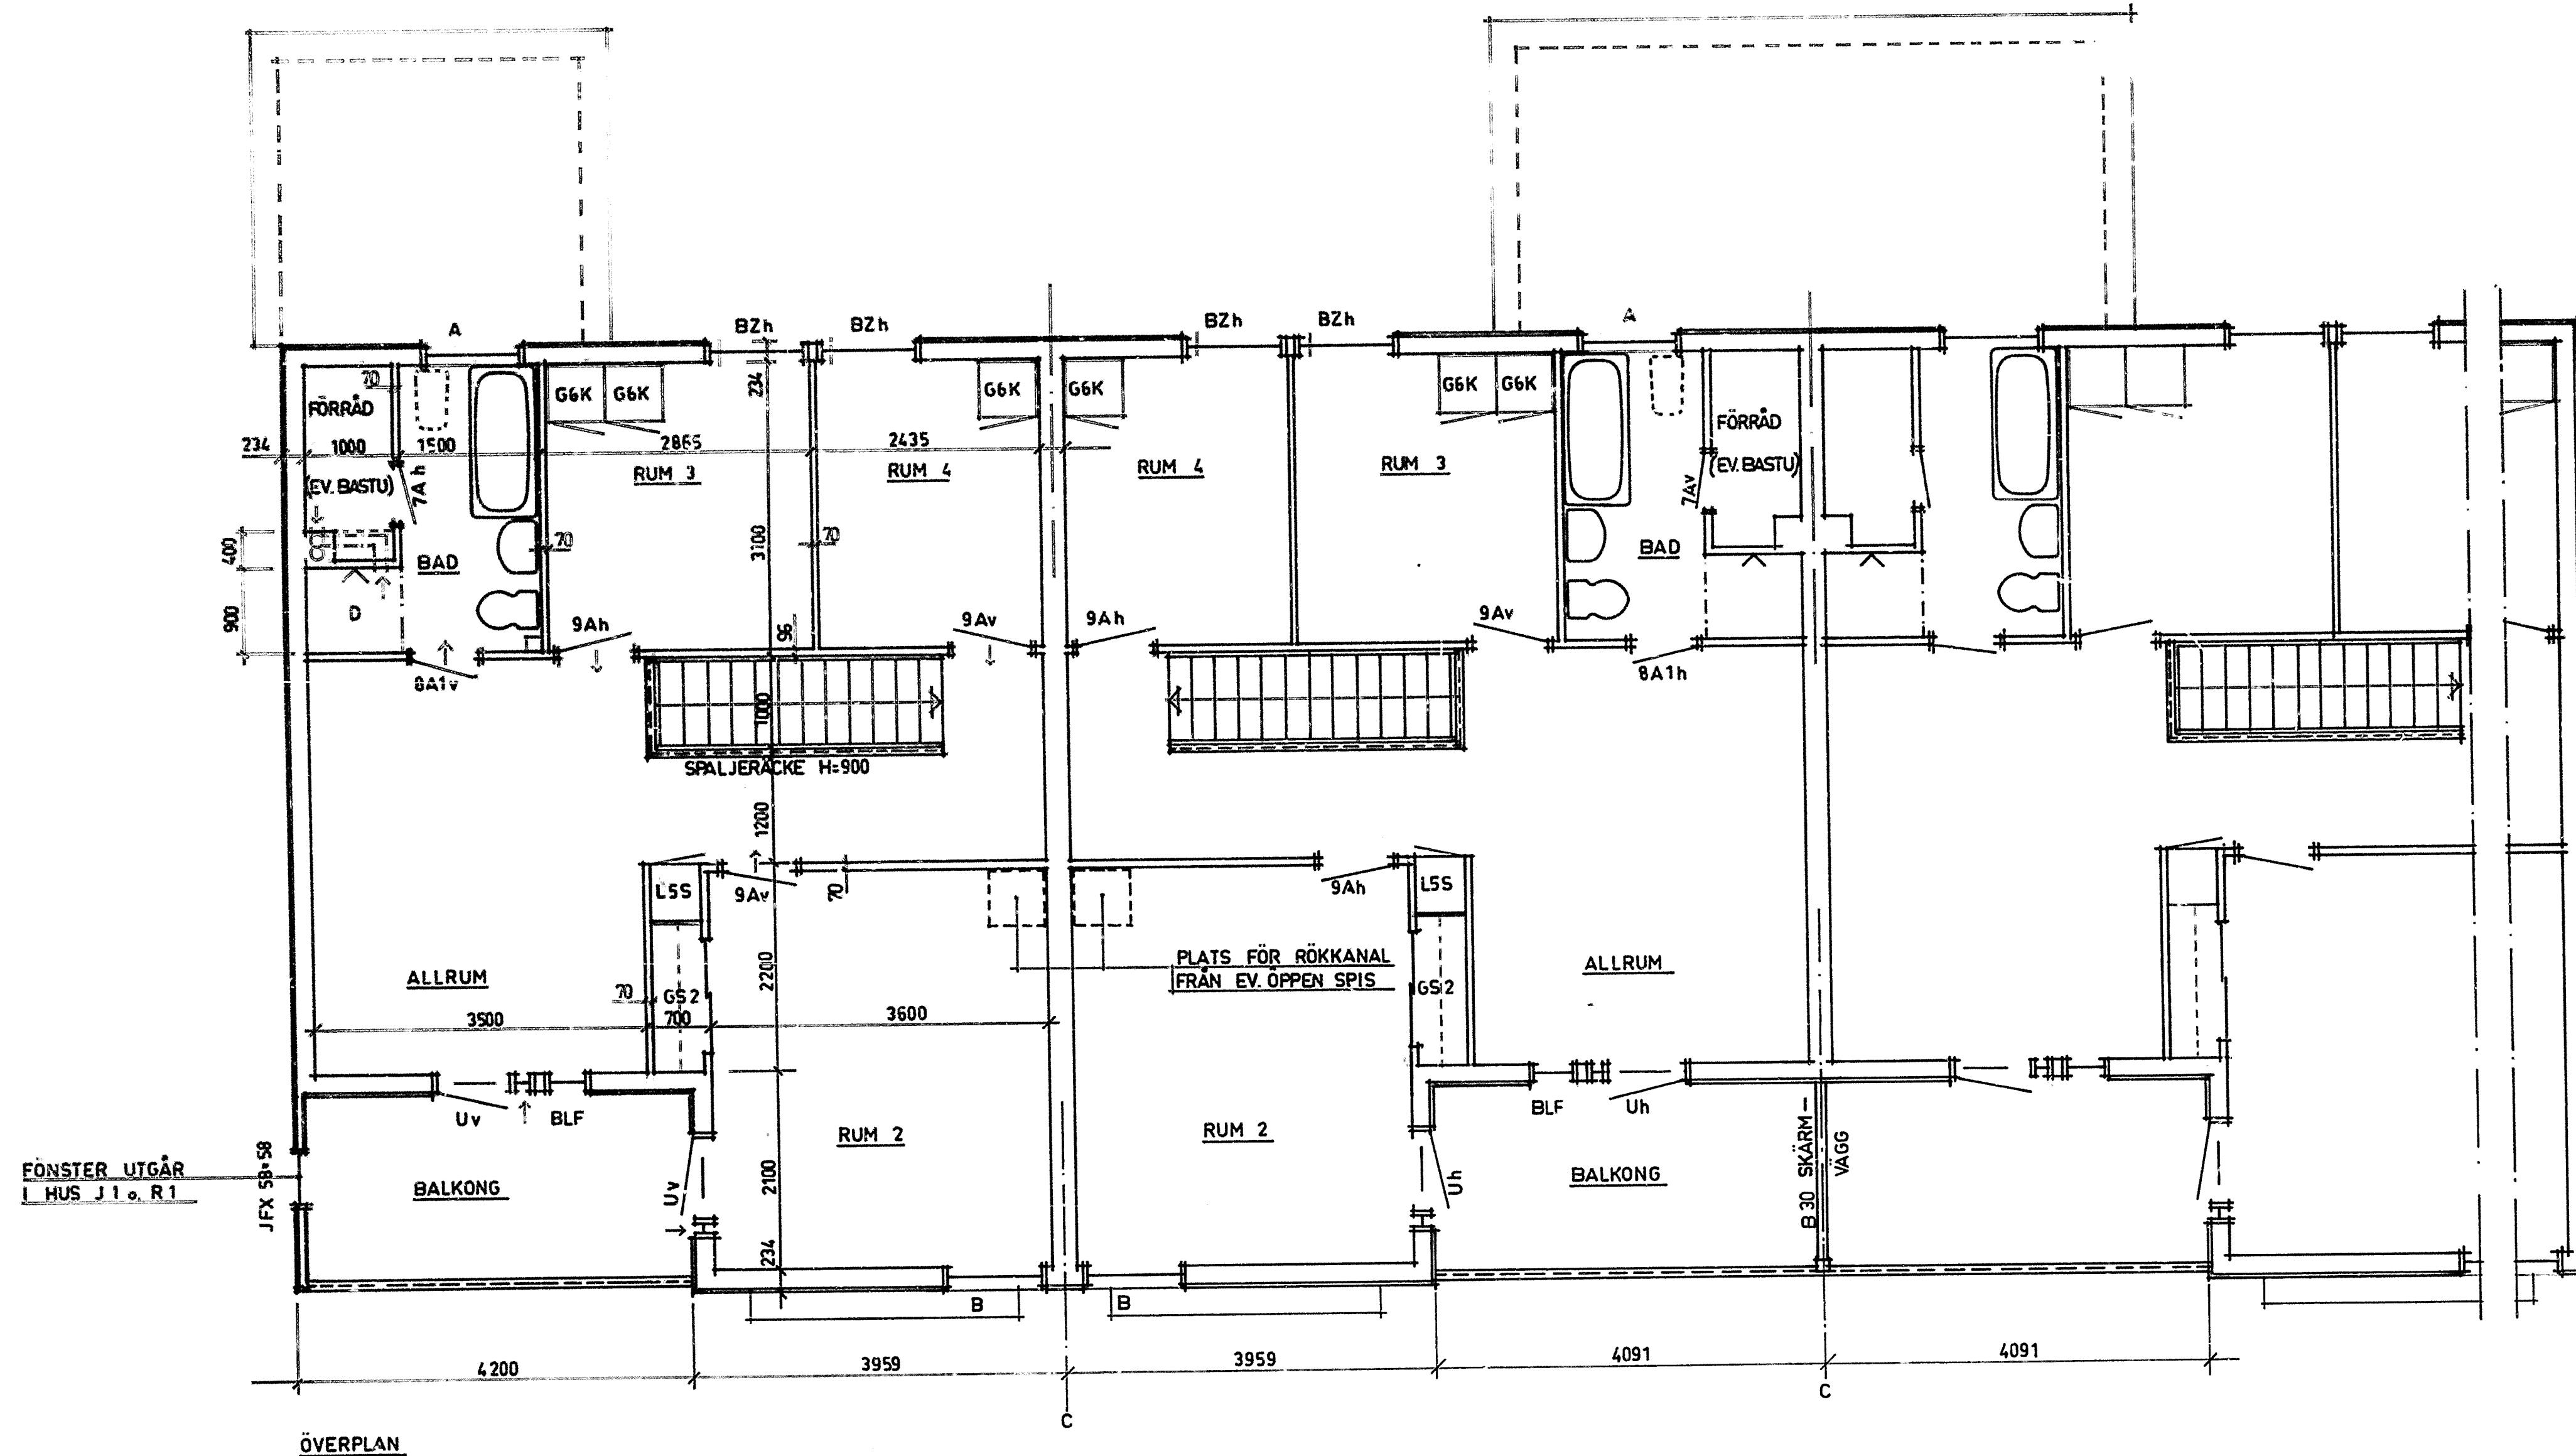


KARMAR O. FODER AV TRÄ
TRYCKEN AV METALL

HSB:s RIKSFÖRBUND VILLAAVDELNINGEN FACK 104 20 STOCKHOLM 08/785 30 00	79.10.10	HUS F TILLKOMMER	GH
	79.03.06	FÖRBEREDD PLATS FÖR ÖPPEN SPIS	GH
	78.12.20	BYGGHANDLING	
	78.04.20	FÖRFRÅGNINGSUNDERLAG	
	DAT.	REV. AVSER	SIGN
HSB:s RIKSFÖRBUND VILLAAVDELNINGEN FACK 104 20 STOCKHOLM 08/785 30 00	ORT	HÄSSELBY	PROD.NR.
	KV	KÄRLEKSÖRTEN	VA- 797
		ÖVERPLAN	HUS B. C. D. F. H. J. M. O. R.
SKALA 1:50	RIT. G.HAGSTRÖM		RITN.NR.
DAT. 78.02.24			A- 422


F

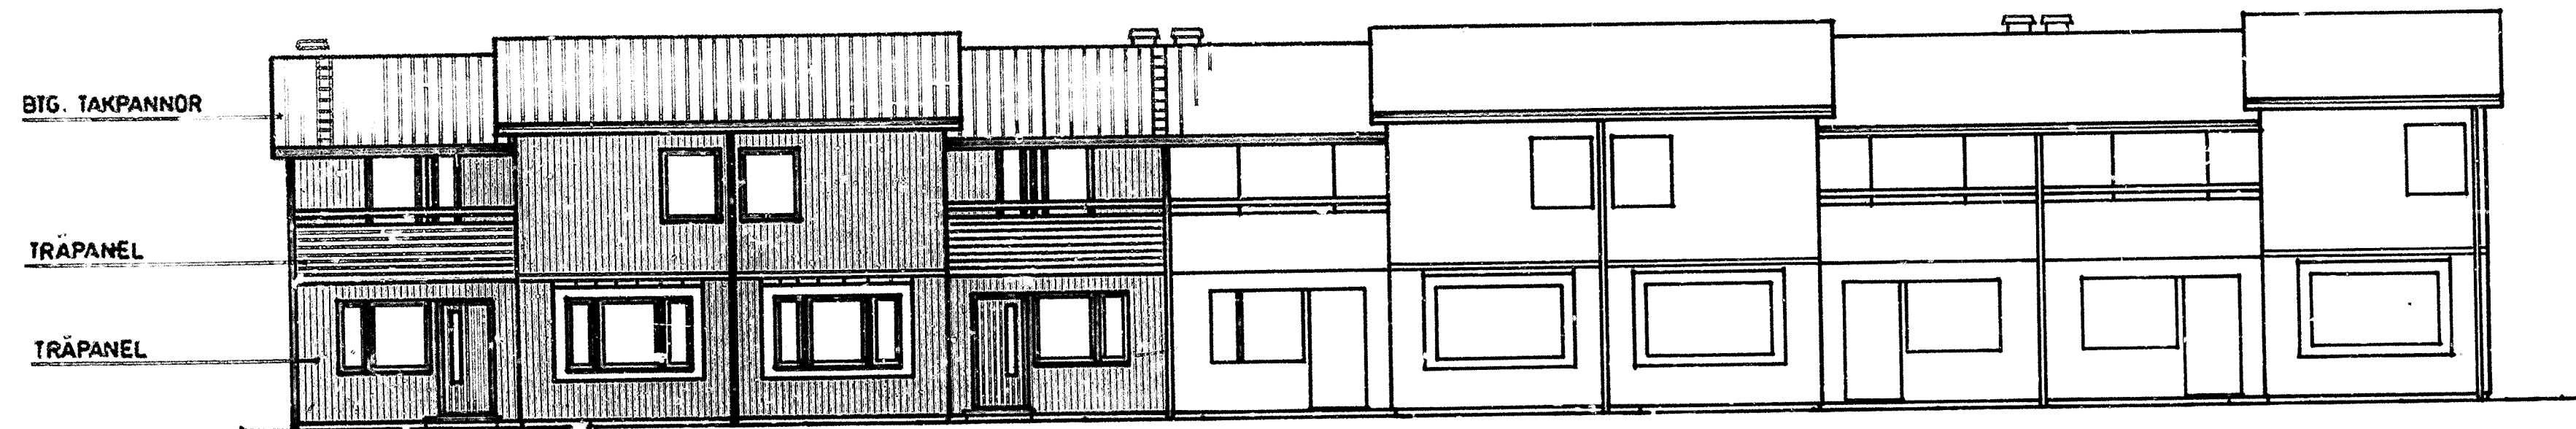


ENTRÉFASAD

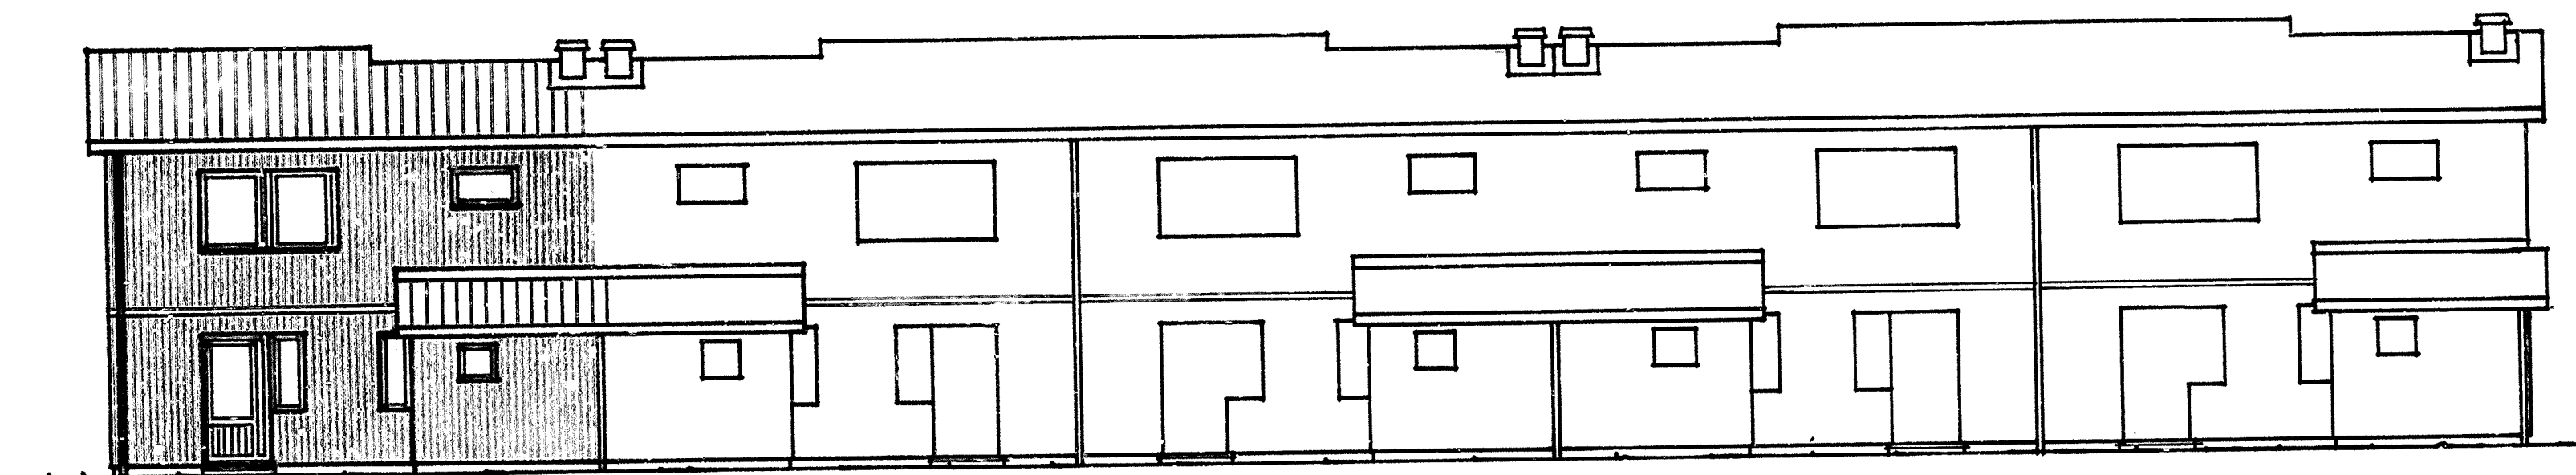


GÅRDSFASAD

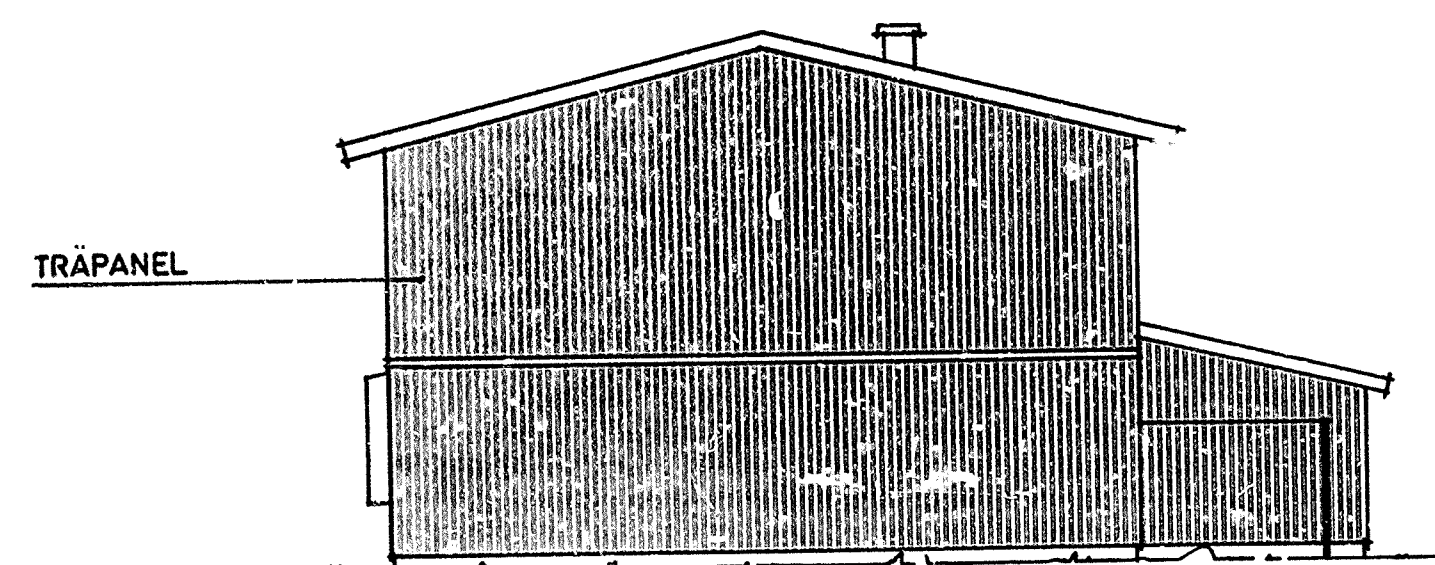


GAVEL

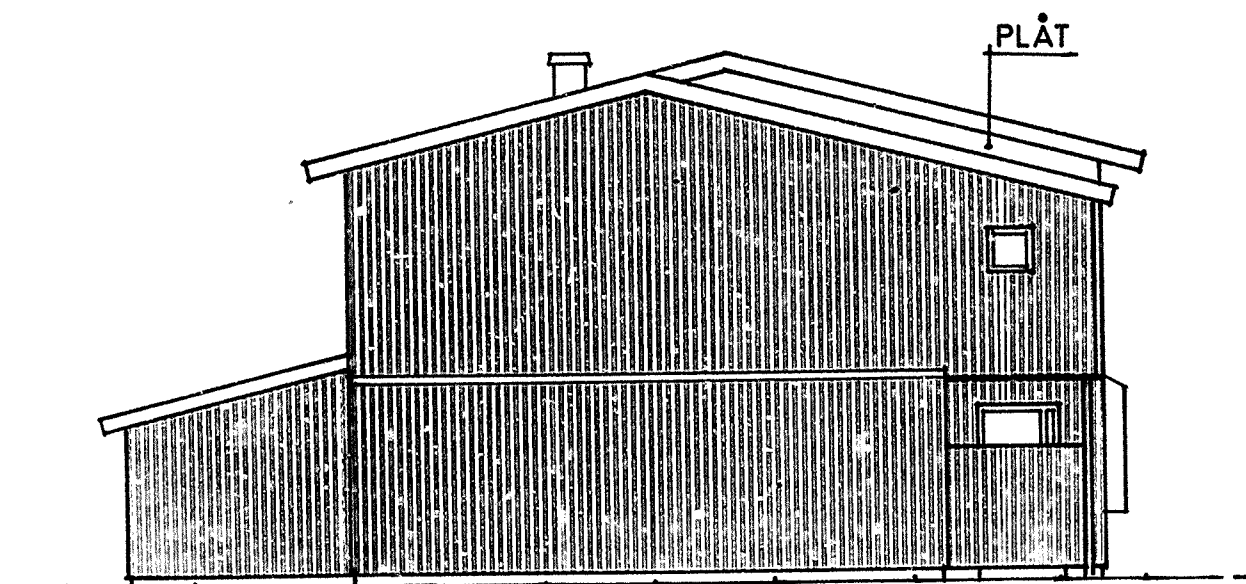

GAVEL

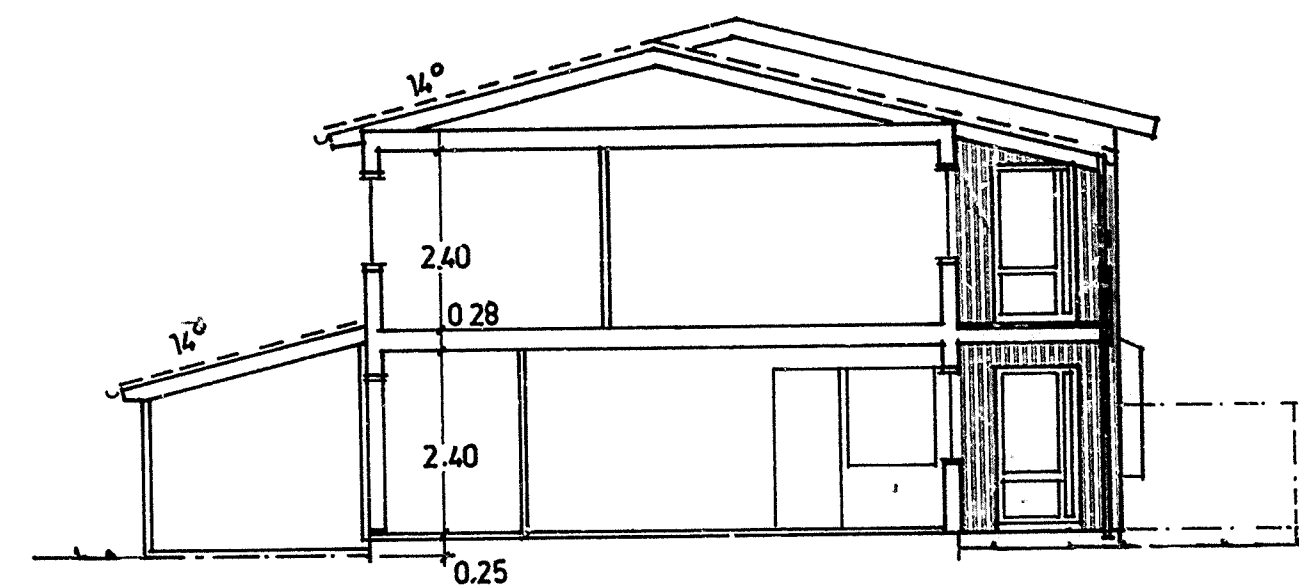

SEKTION

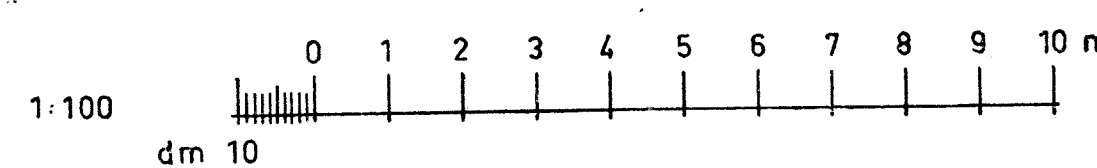

HSB:s RIKSFÖRBUND
VILLAÄVDELNINGEN
FACK
104 20 STOCKHOLM
08-785 30 00


SKALA 1:100

DAT. 77.11.30


RIT. G H

[Signature]

791010	BYTE AV HUSTYP	GH
781220	BYGGHANDLING	
780420	FÖRFRÅGNINGSUNDERLAG	
DAT.	REV. AVSER	SIGN.
ORT	HÄSSELBY	PROD.NR.
KV	KÄRLEKSORTEN	VA- 757
	FASADER o SEKTION	HUS
		F
		RITN.NR.
		A-43

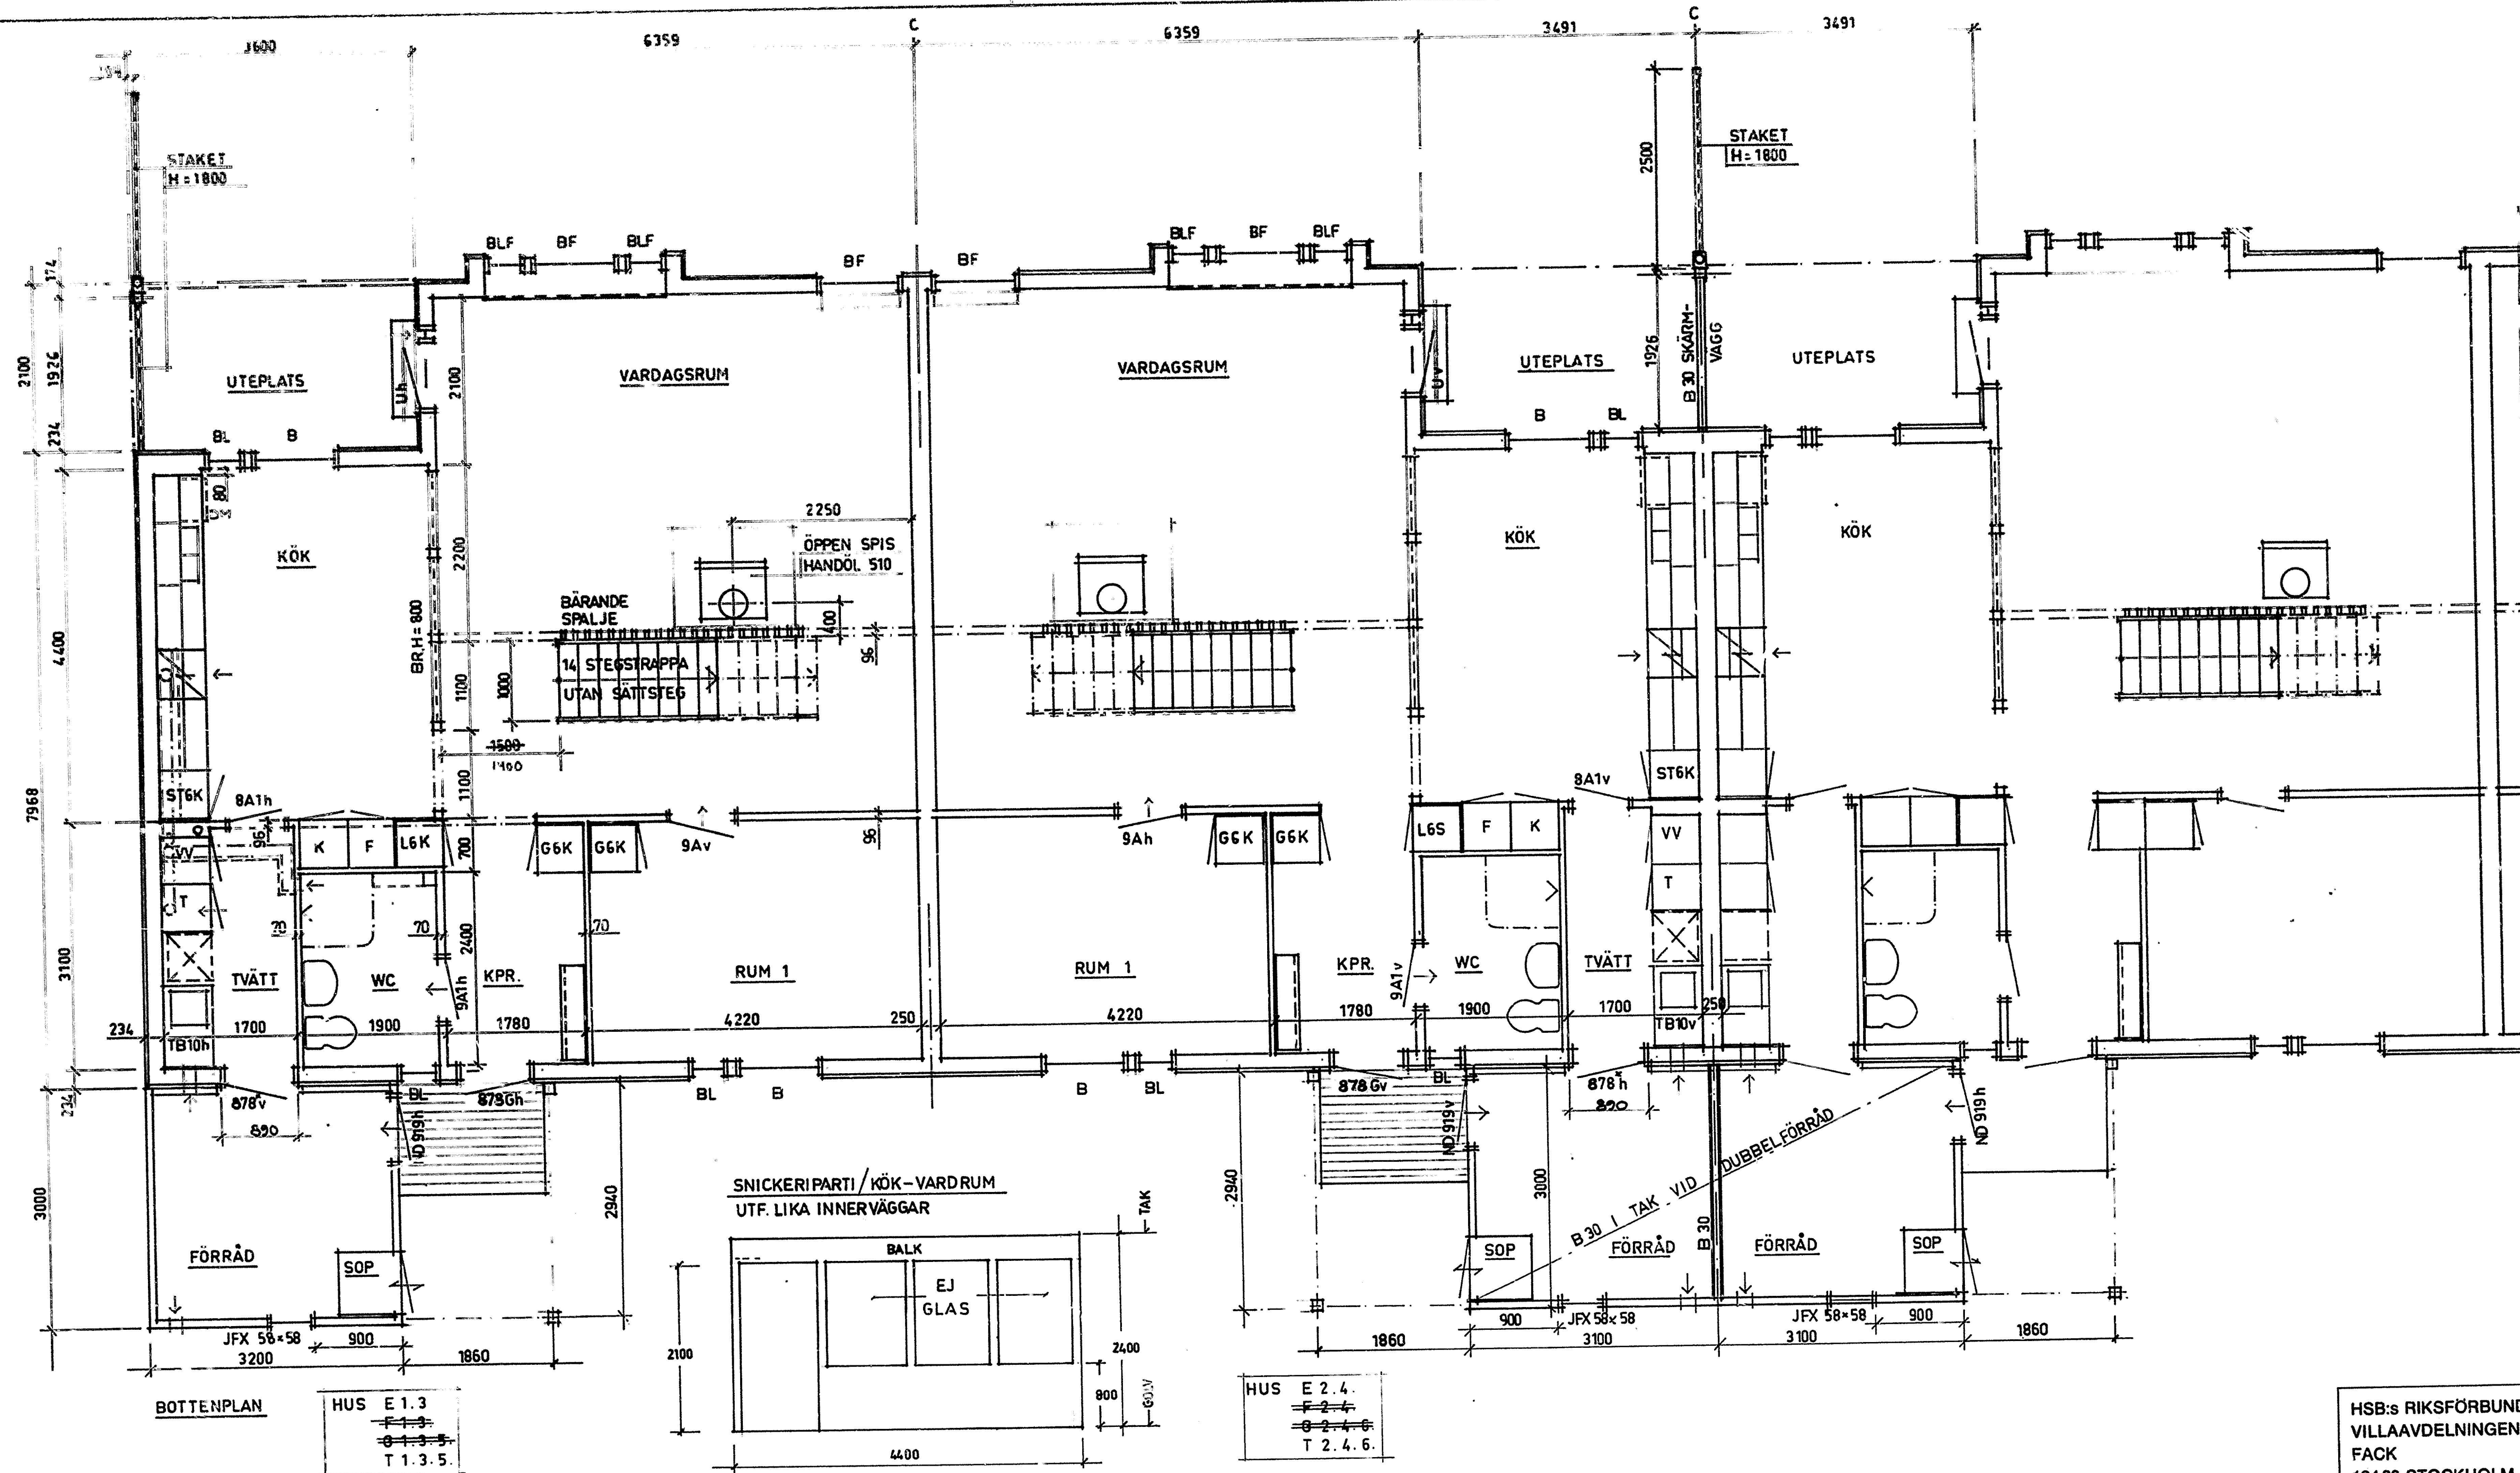

79.10.10	HUS F o G UTGÅR.	GH
78.12.20	BYGGHANDLING	
78.04.20	FÖRFRÅGNINGSUNDERLAG	
DAT.	REV. AVSER	SIGN
ORT	HÄSSELBY	PROD.NR.
KV	KÄRLEKSÖRTEN	VA- 797
	BOTTENPLAN	HUS
		E 1.3.5. T.
		RITN.NR.
		A - 431
SKALA 1 : 50	RIT. GHAGSTRÖM	
DAT. 78.02.24		

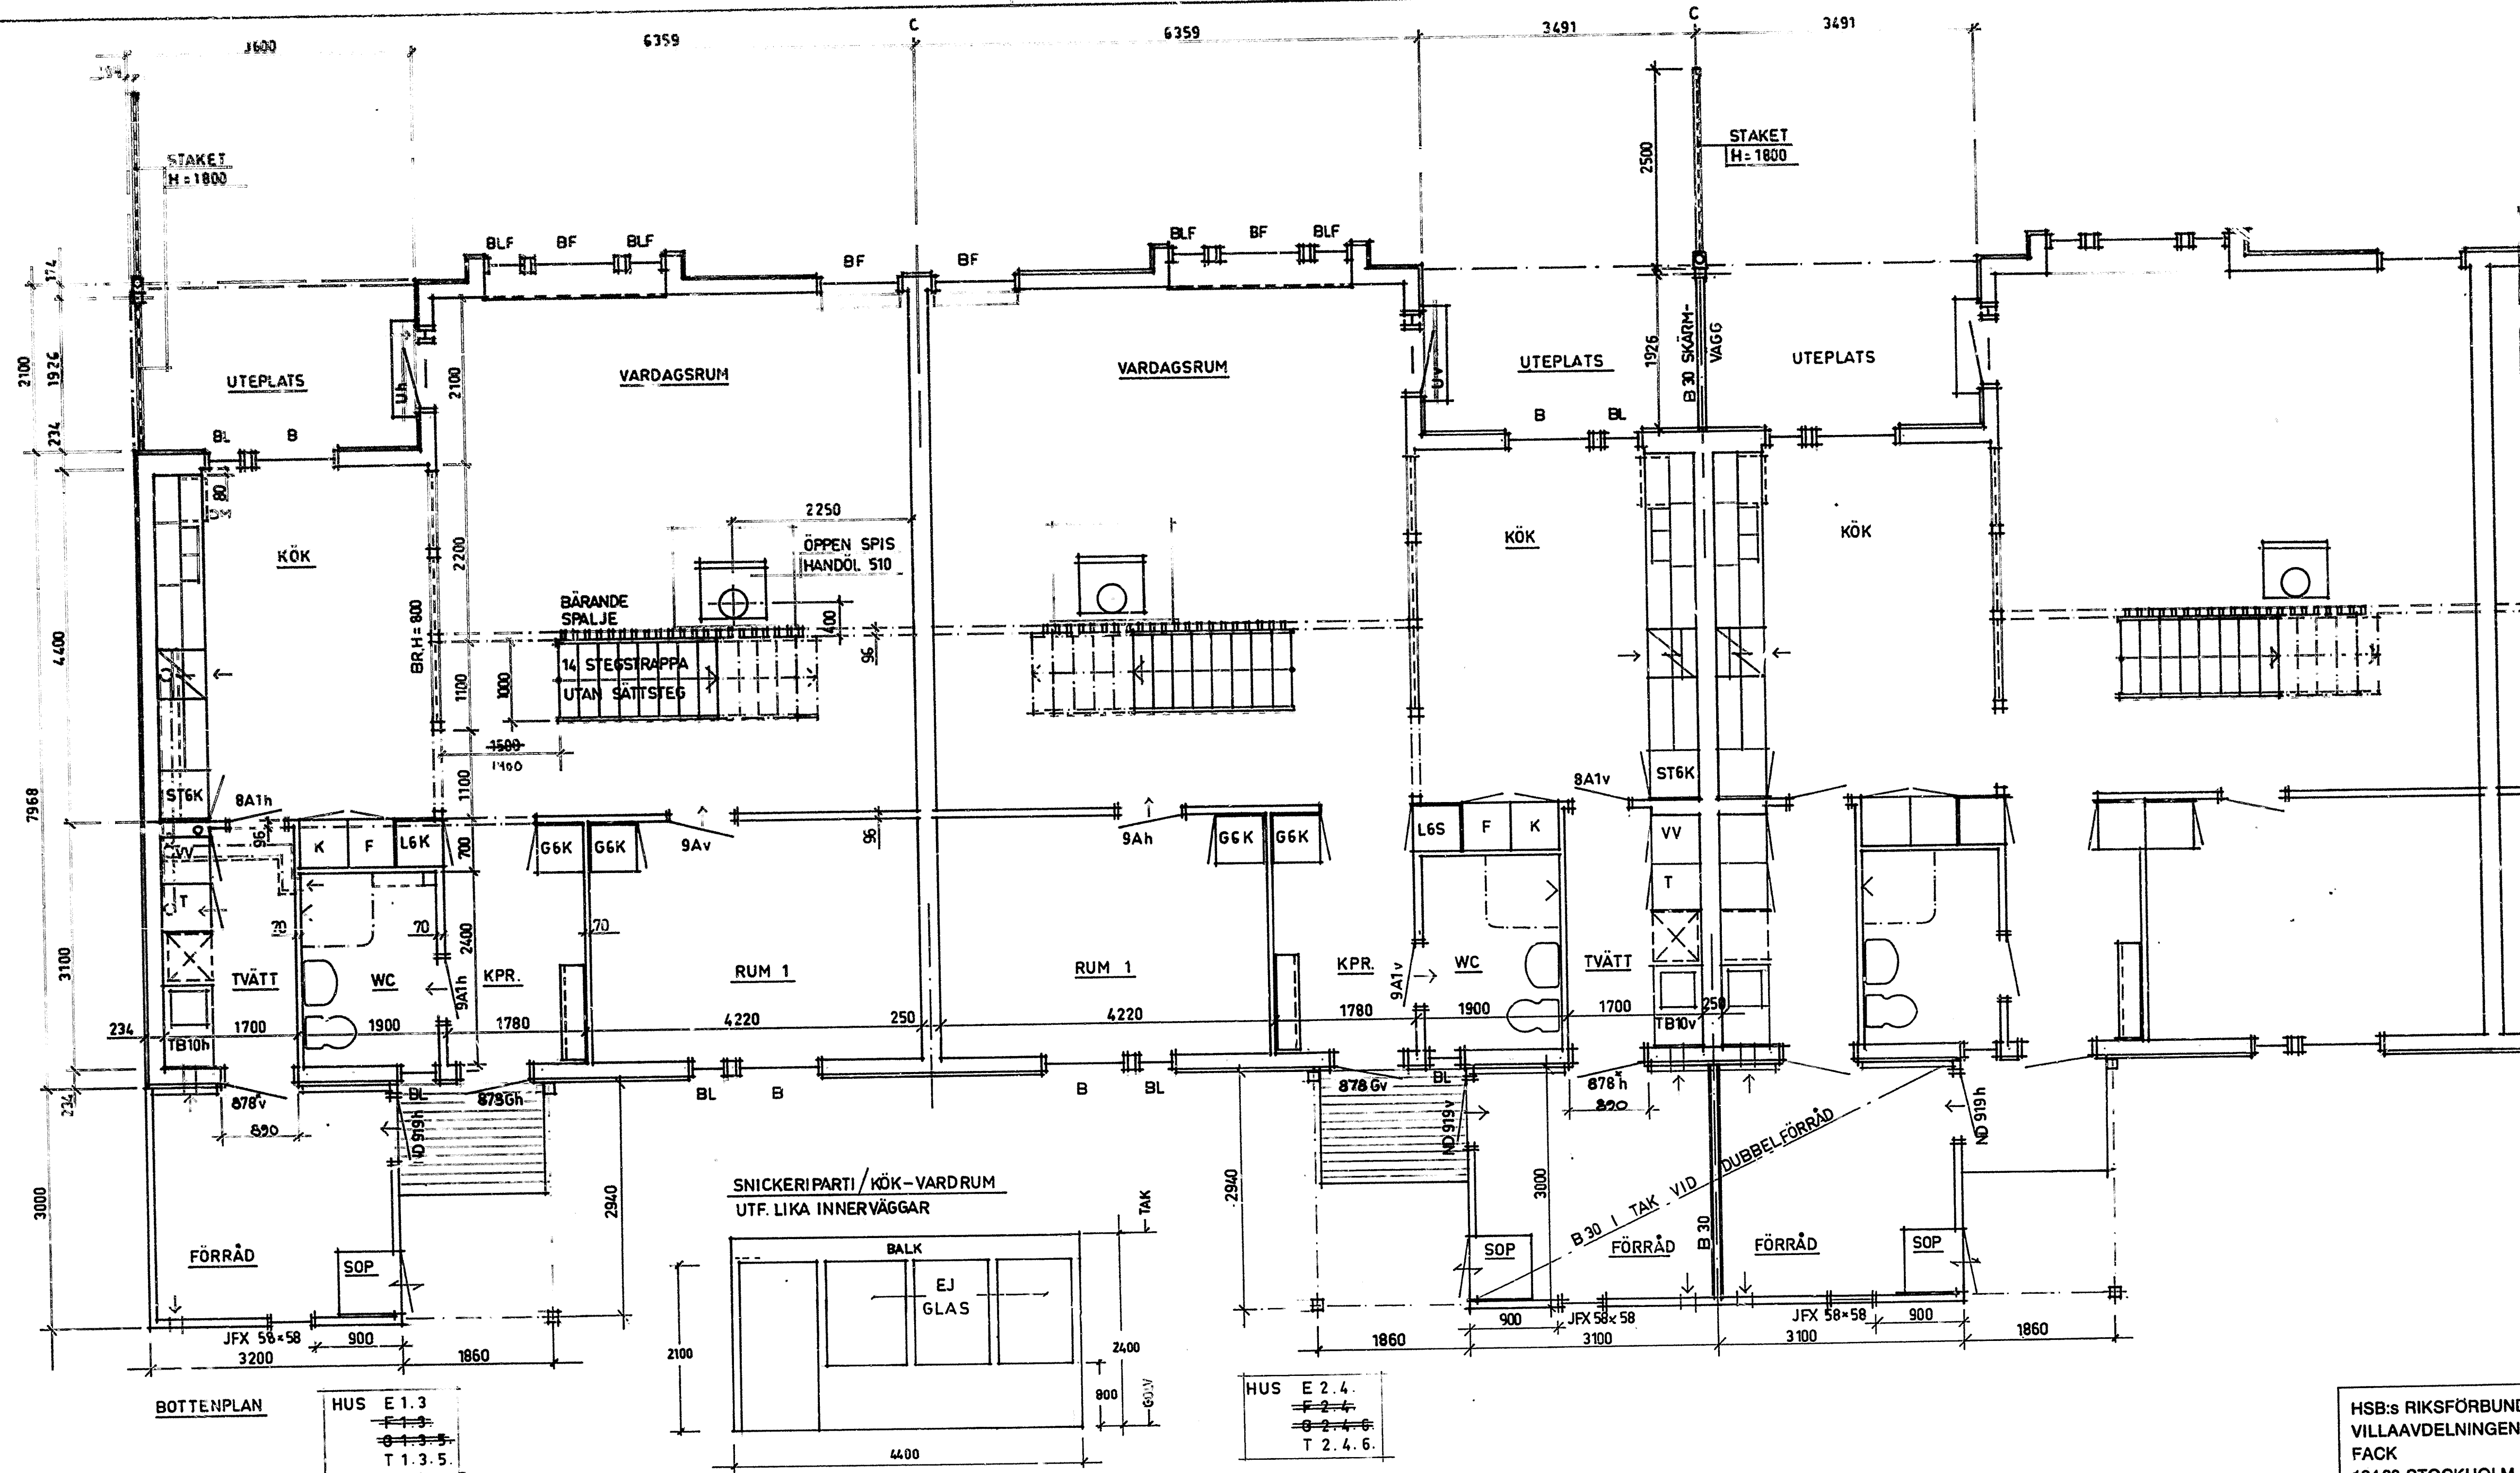

BRANDSKYDD.
INV. TAK I HUS T UTFÖRES
MED 13 GIPSPLANK. (B 30)

KÖKSINREDNING H=2100
DISKBÄNKSBSLAG GHM 22.
PLATS FÖR DISKMASKIN


KARMAR O. FODER AV TRÄ
TRYCKEN AV METALL.
MEK. VENTILATION.

79.10.10	HUS F o G UTGÅR.	GH
78.12.20	BYGGHANDLING	
78.04.20	FÖRFRÅGNINGSUNDERLAG	
DAT.	REV. AVSER	SIGN
ORT	HÄSSELBY	PROD.NR.
KV	KÄRLEKSÖRTEN	VA- 797
	BOTTENPLAN	HUS
		E. 1.3. T.
		RITN.NR.
		A - 431

HSB:s RIKSFÖRBUND
VILLAAVDELNINGEN
FACK
104 20 STOCKHOLM
08/785 30 00

SKALA 1 : 50
DAT. 78.02.24

RIT. G.HAGSTRÖM

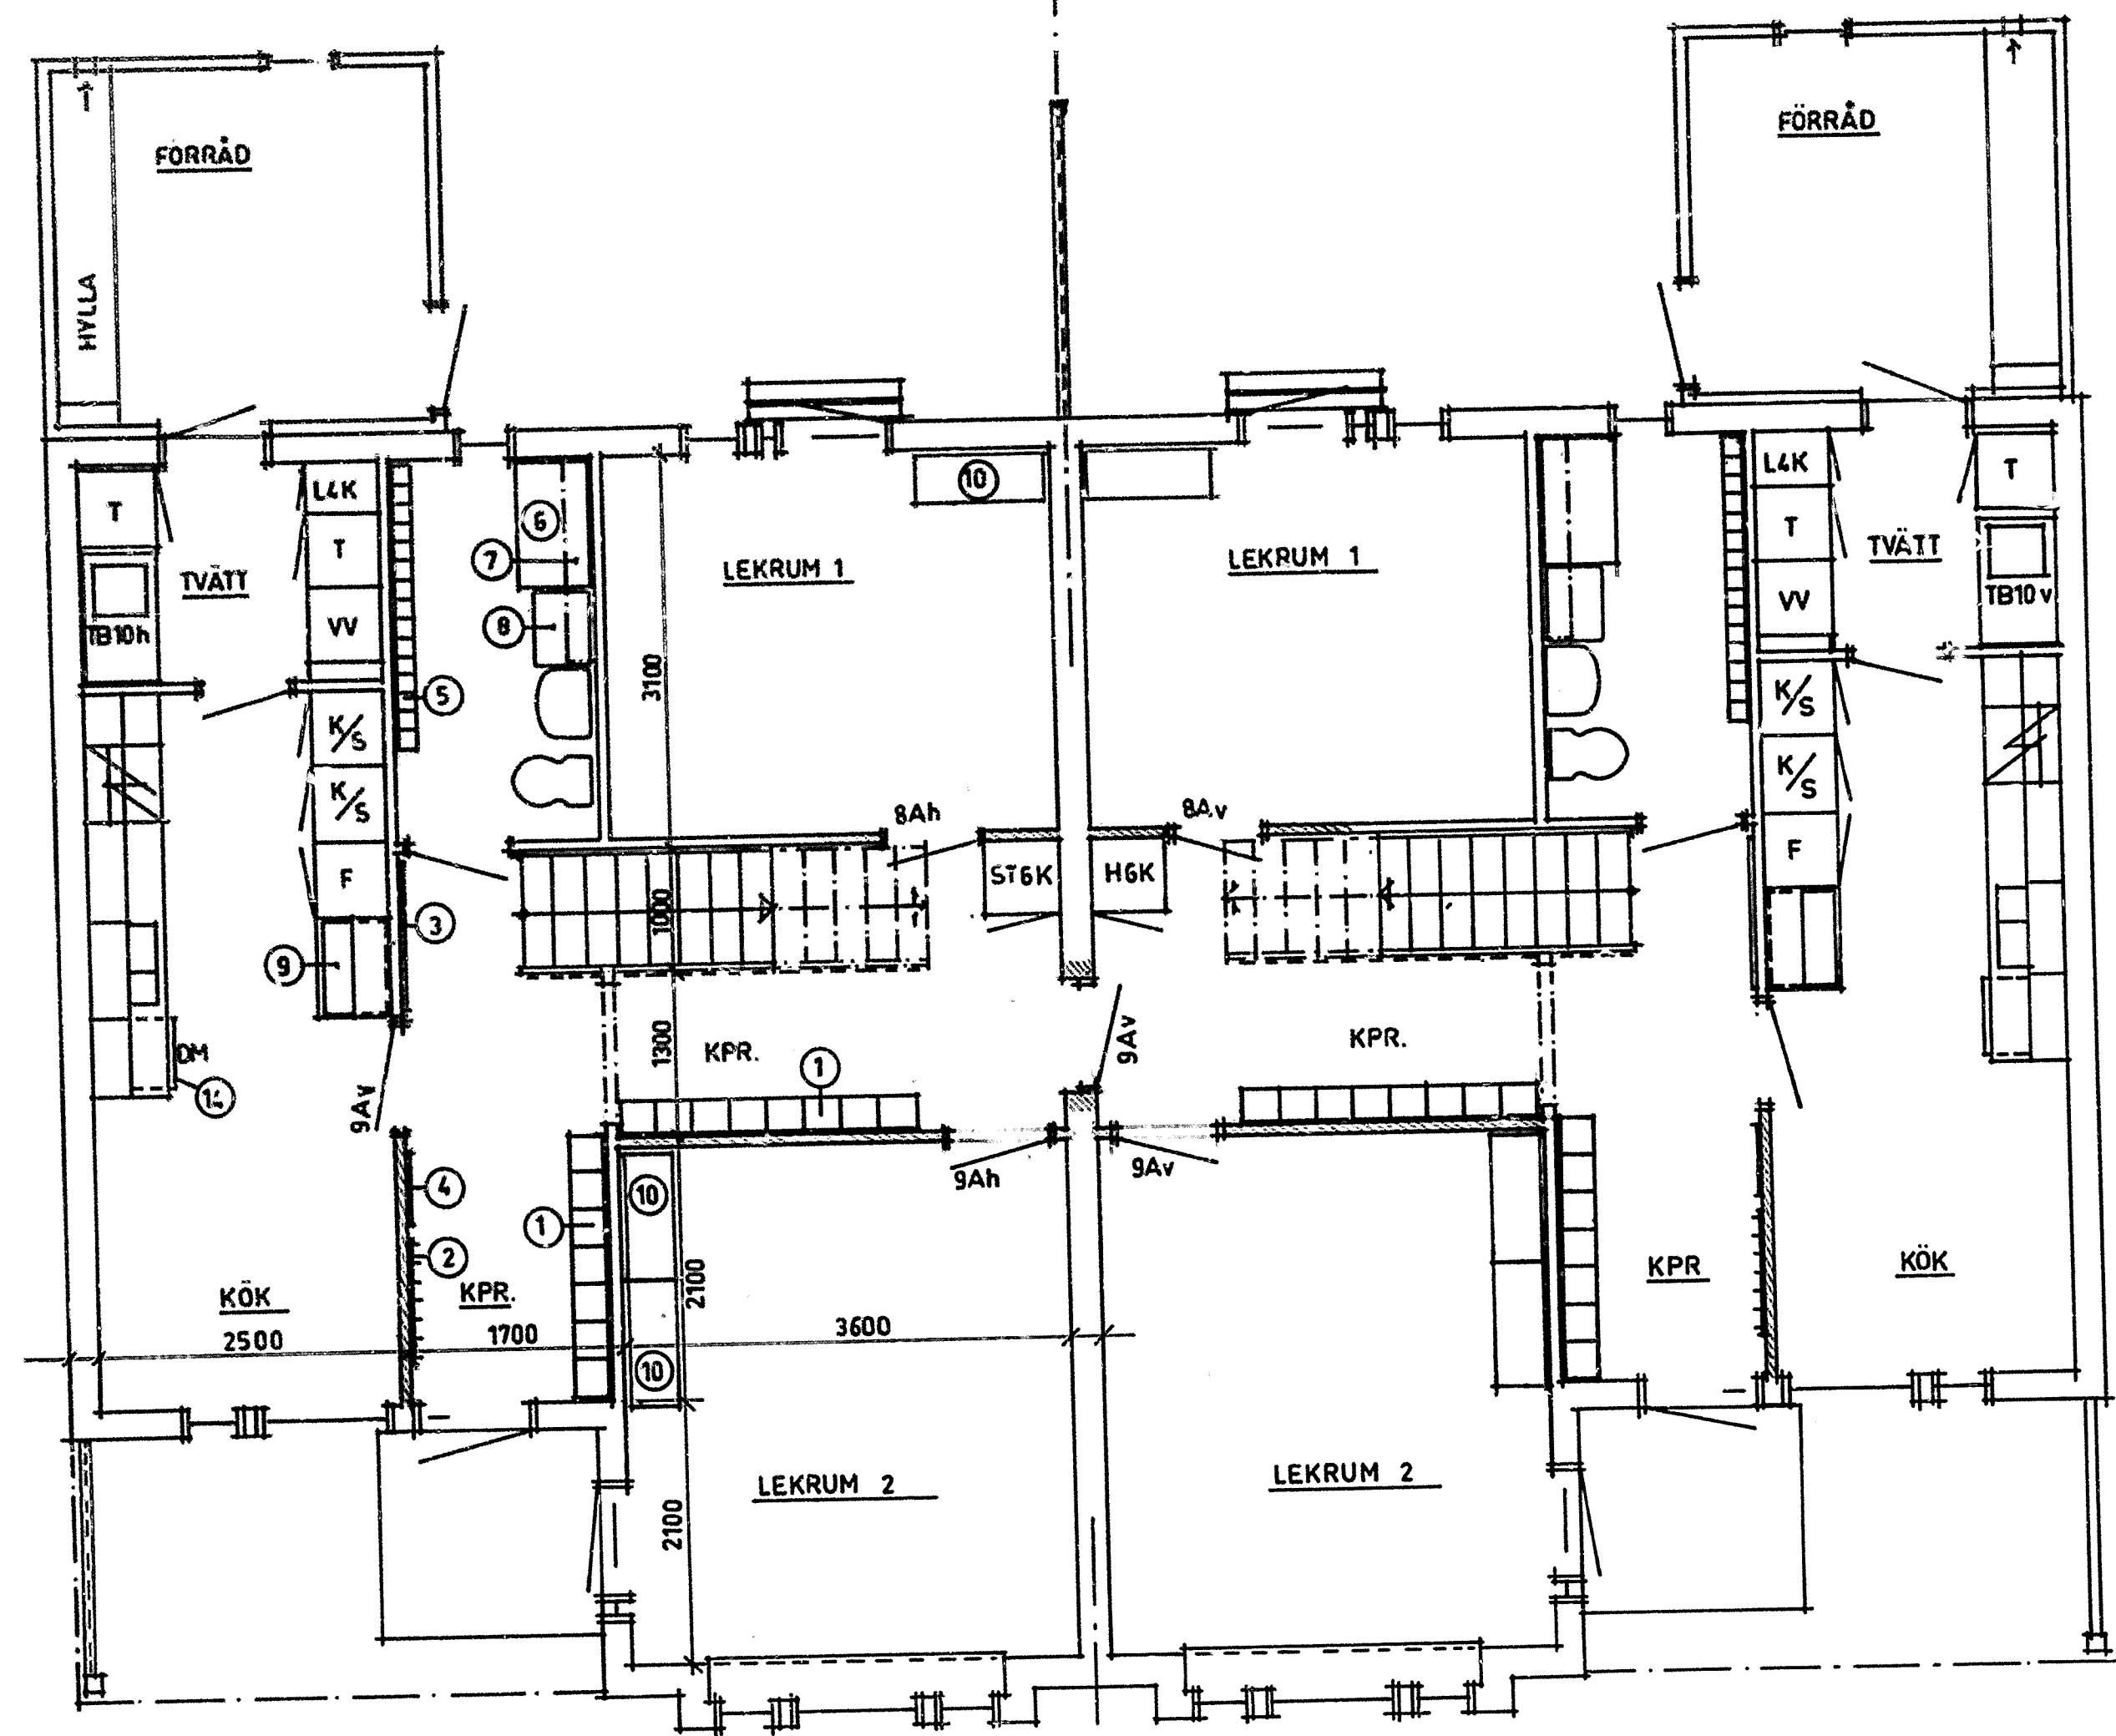


BOTTENPLAN HUS B5 o. F1

- ① = KAPP O. SKOHYLLA, SONESSON, 15 ST
- ② = SKOLKROKAR PÅ FURULIST, 7 ST TYP SONESSON
- ③ = ANSLAGSTAVLA
- ④ = SPEGEL
- ⑤ = HANDUKSHYLLOR TYP SONESSON
- ⑥ = SKÖTBÄNK 600x1000 PÅ KONSOLER
- ⑦ = HYLLA, DJUP=200 PÅ SPARRINGSKENOR UPP TILL TAK
- ⑧ = TVÄTTLÅDA RSK 803 15 28, HANDDUSCH MED PISTOLHANDTAG

- ⑨ = KONVEKTIONSUGN TYP KAPRO G5 LUX
- ⑩ = LAGERHYLLOR TYP LUNDIA 1000x400x2080
- ⑪ = HYLLOR PÅ SPARRINGSKENOR DJ.=400 5 ST
- ⑫ = UTSLAGSTRATT RSK 803 61 05
- ⑬ = 4 ST VÄRDEFACK, SONESSON SONO SFS NR.14
- ⑭ = DISKMASKIN, MIELE G 711.

BOTTENPLAN HUS B6 o. F2
(SPEGELVÄND)

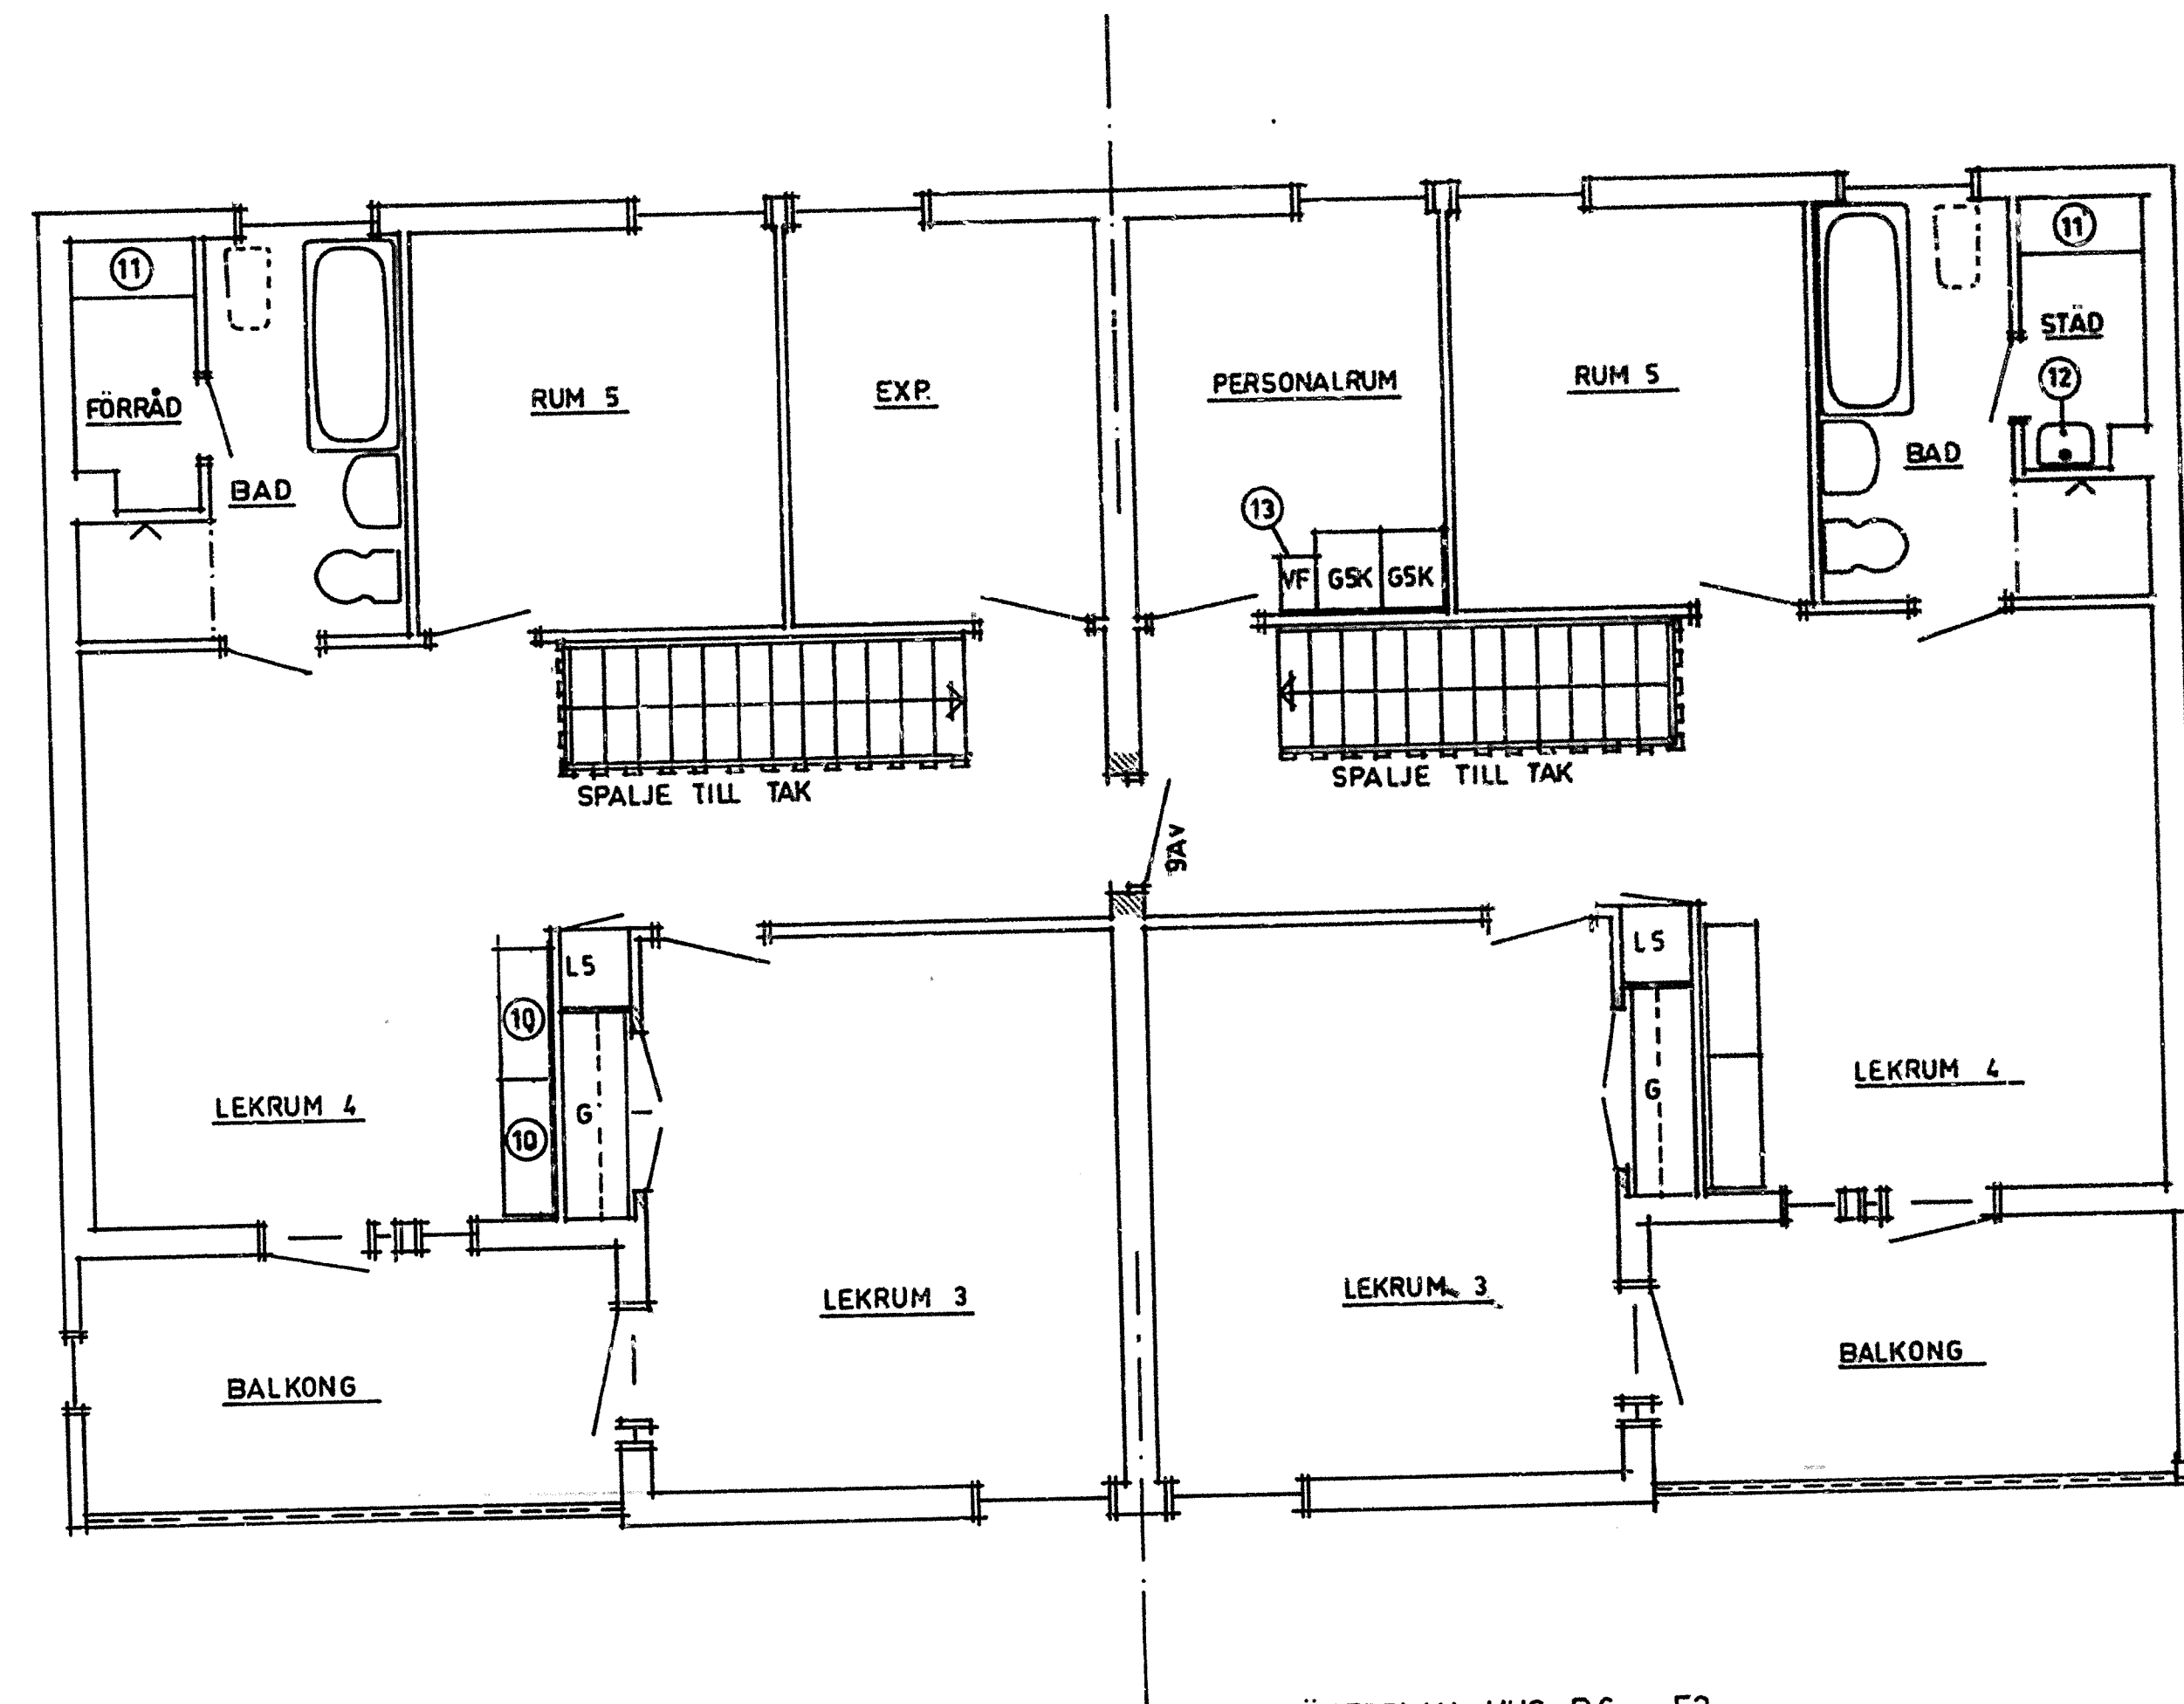

ÖVERPLAN HUS B5 o. F1



I ÖVRIGT GÄLLER RITN. 421 o. 422.

ÖVERPLAN HUS B6 o. F2
(SPEGELVÄND)

HSB:s RIKSFÖRBUND
VILLAÄVDELNINGEN
FACK
104 20 STOCKHOLM
08-785 30 00


DAT.	REV. AVSER	SIGN.
ORT	HÄSSELBY	PROD.NR.
KV	KÄRLEKSÖRTEN	VA- 797
LÄGENHETSFRITIDSHEM		HUS
PLANER		B5.B6. F1.F2.
SKALA 1: 50	RIT. G. HAGSTRÖM	RITN.NR.
DAT. 80.01.22		A- 441







T

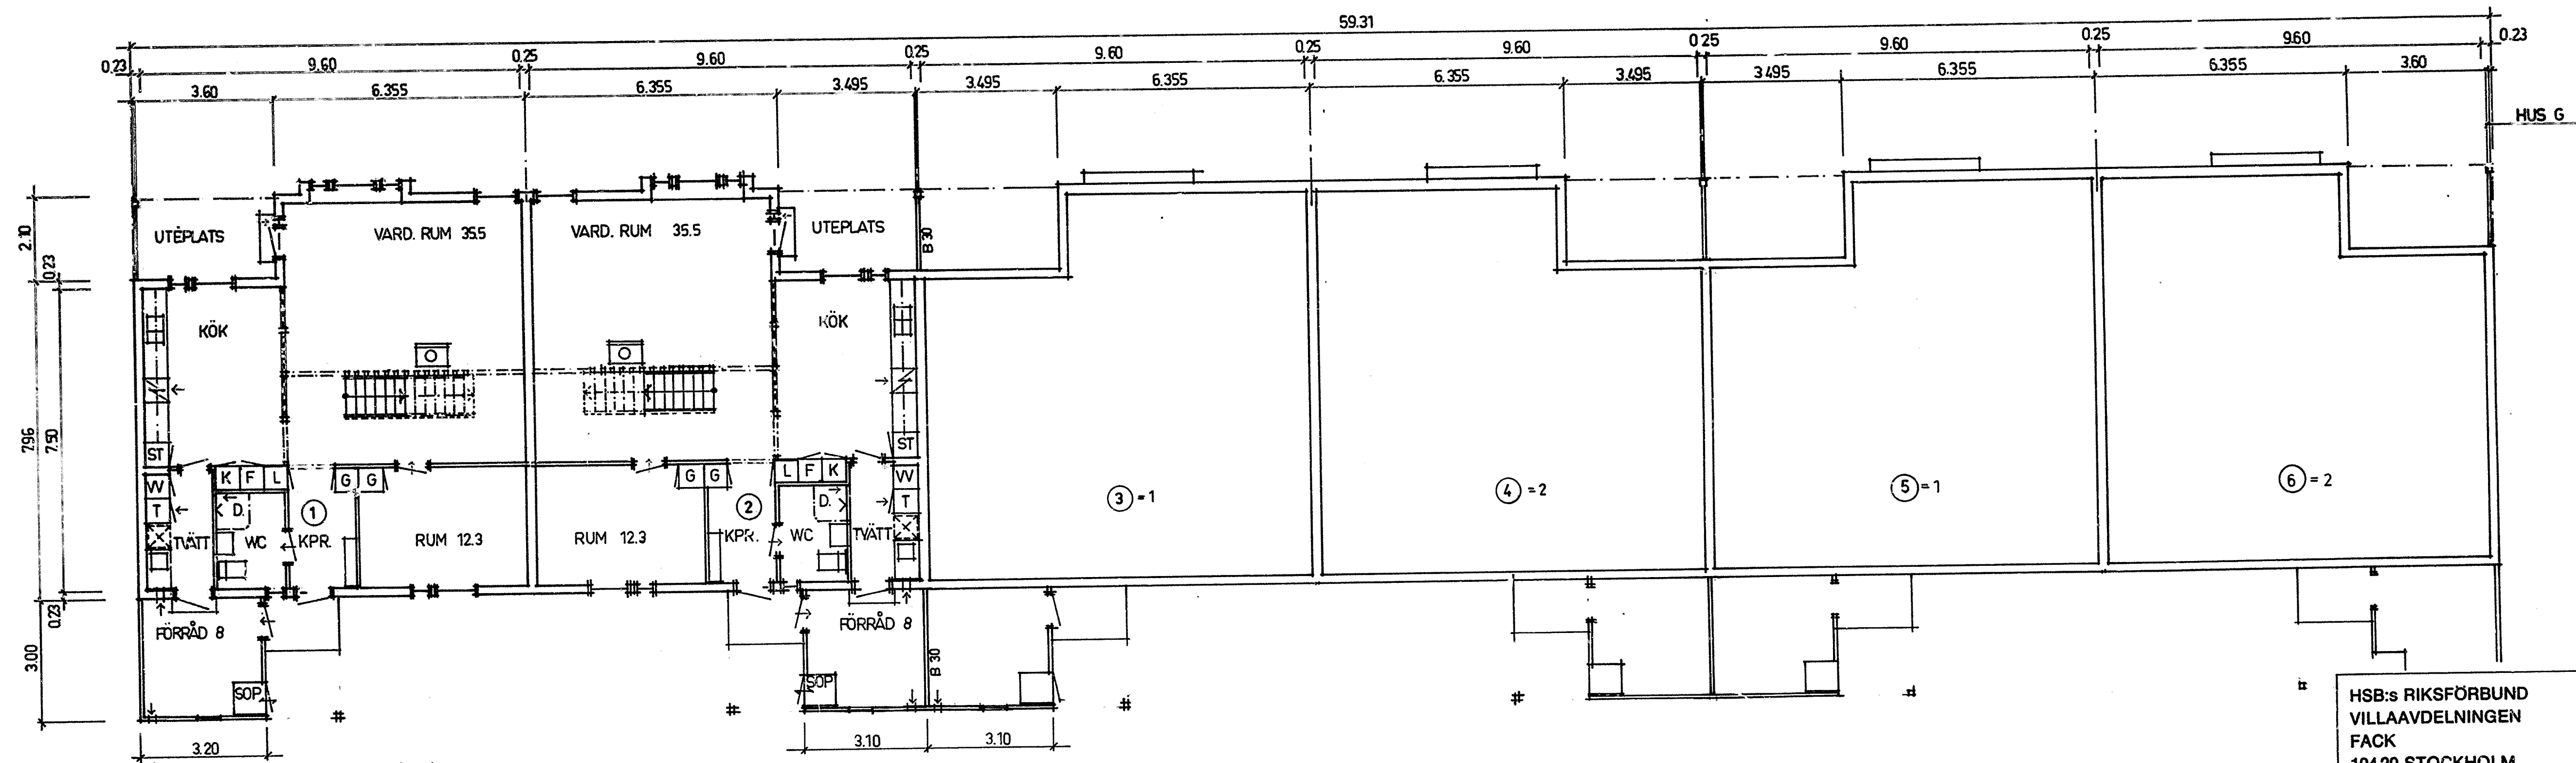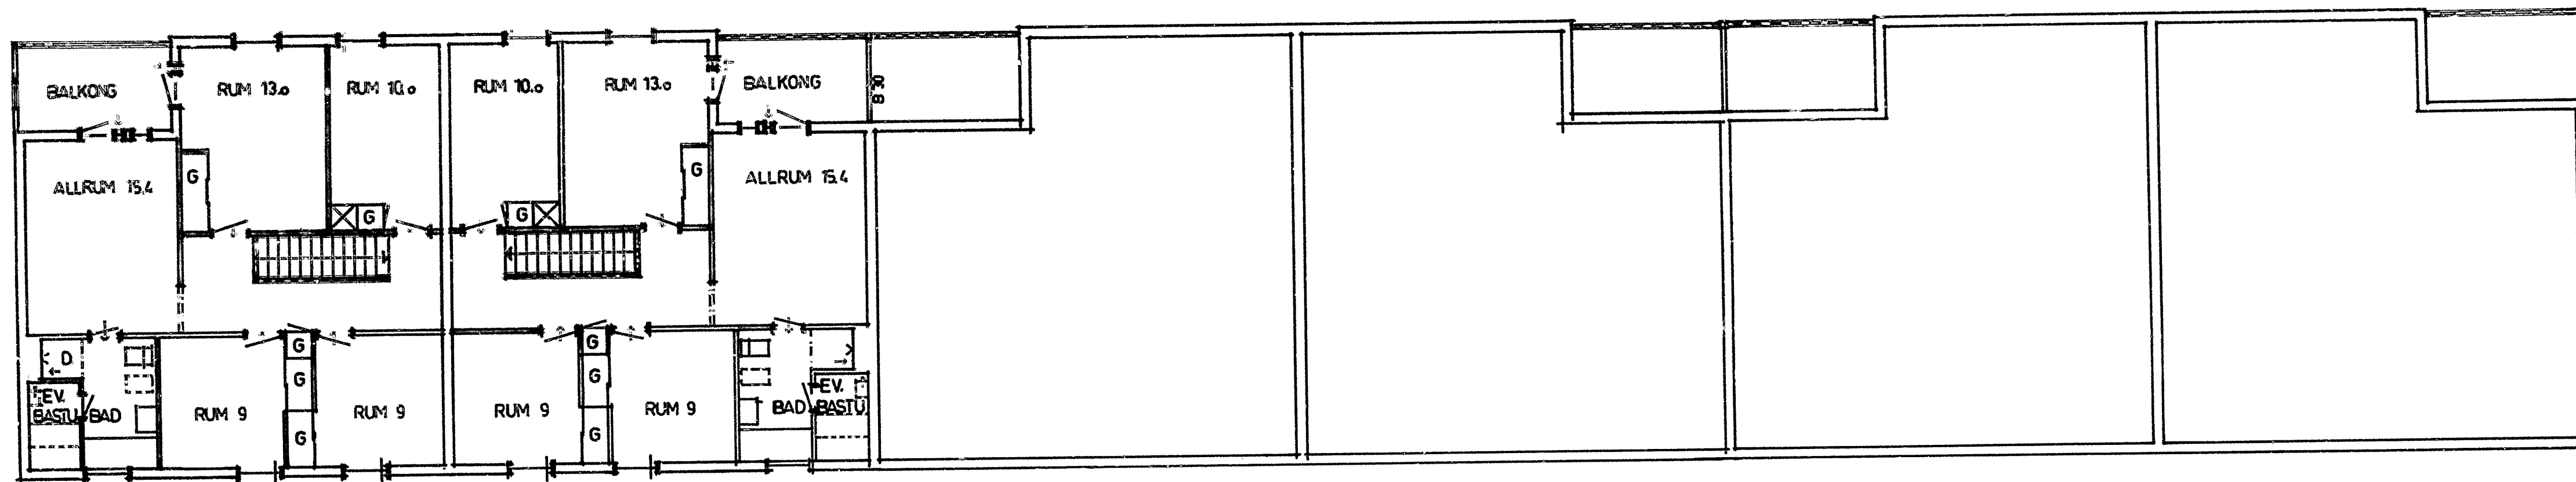

MEK. VENTILATION

79.10.10	HUS G UTGÅR	GH
78.12.20	BYGGHANDLING	
78.04.20	FÖRFRÅGNINGSUNDERLAG	RLJ.
78.01.13	PLANLÖSNING	SIGN.
DAT.	REV. AVSER	
ORT	HÄSSELBY	PROD.NR.
KV	KÄRLEKSÖRTEN	VA - 797
	PLÅNER	HUS
	4 1/2 ROK+ALLRUM	T
SKALA	1:100	RIT.NR.
DAT.	77.11.30	A - 51

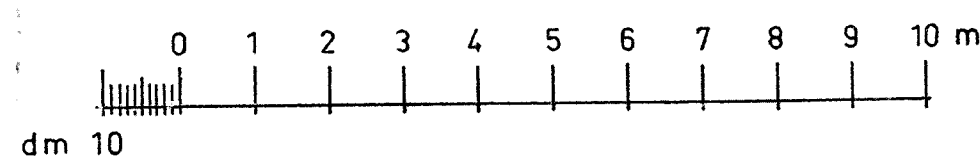

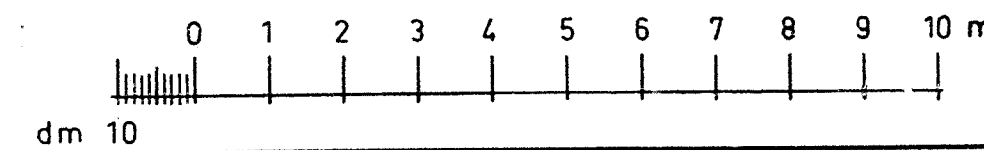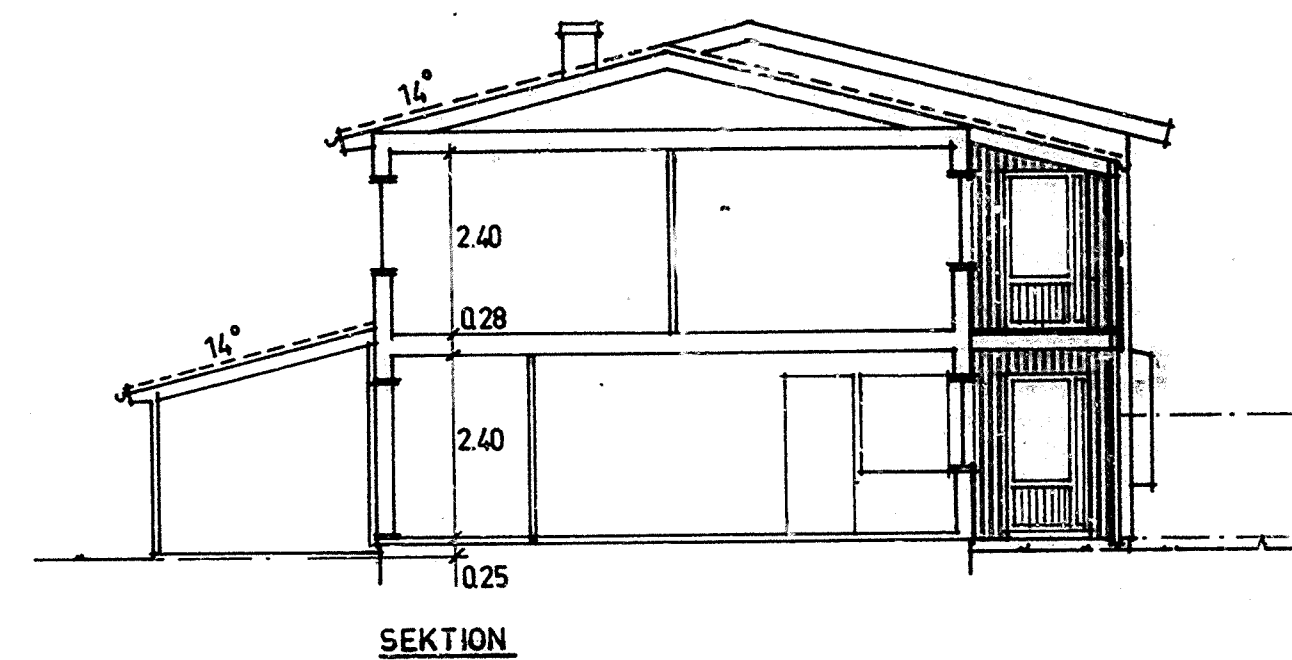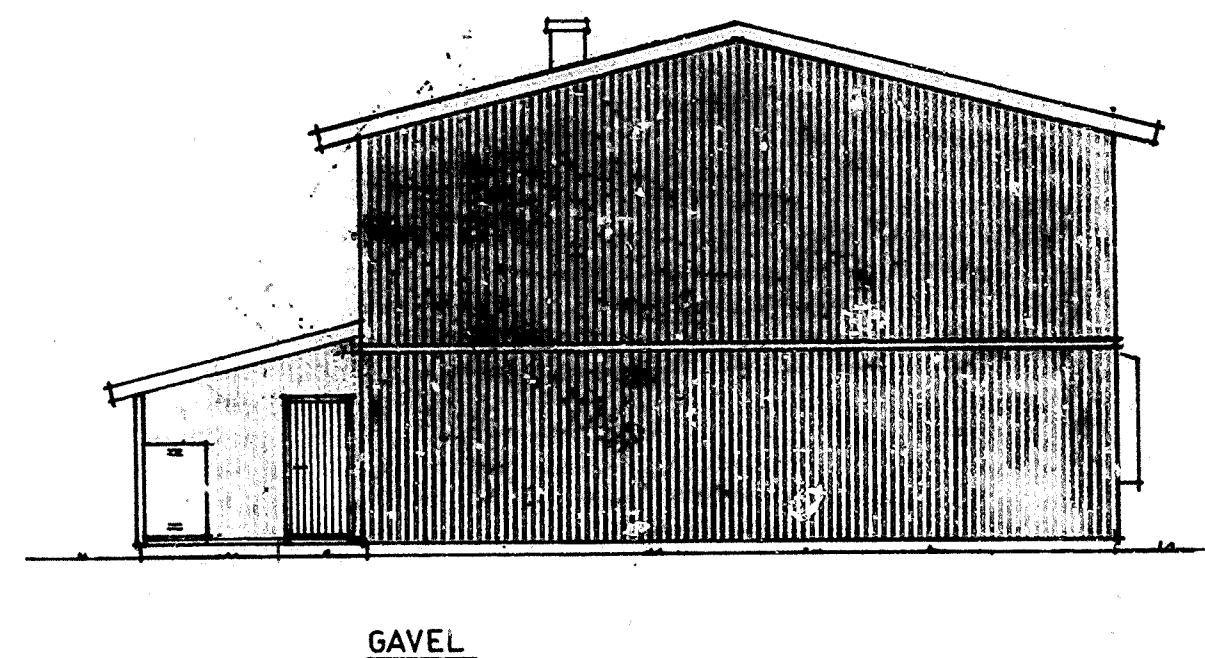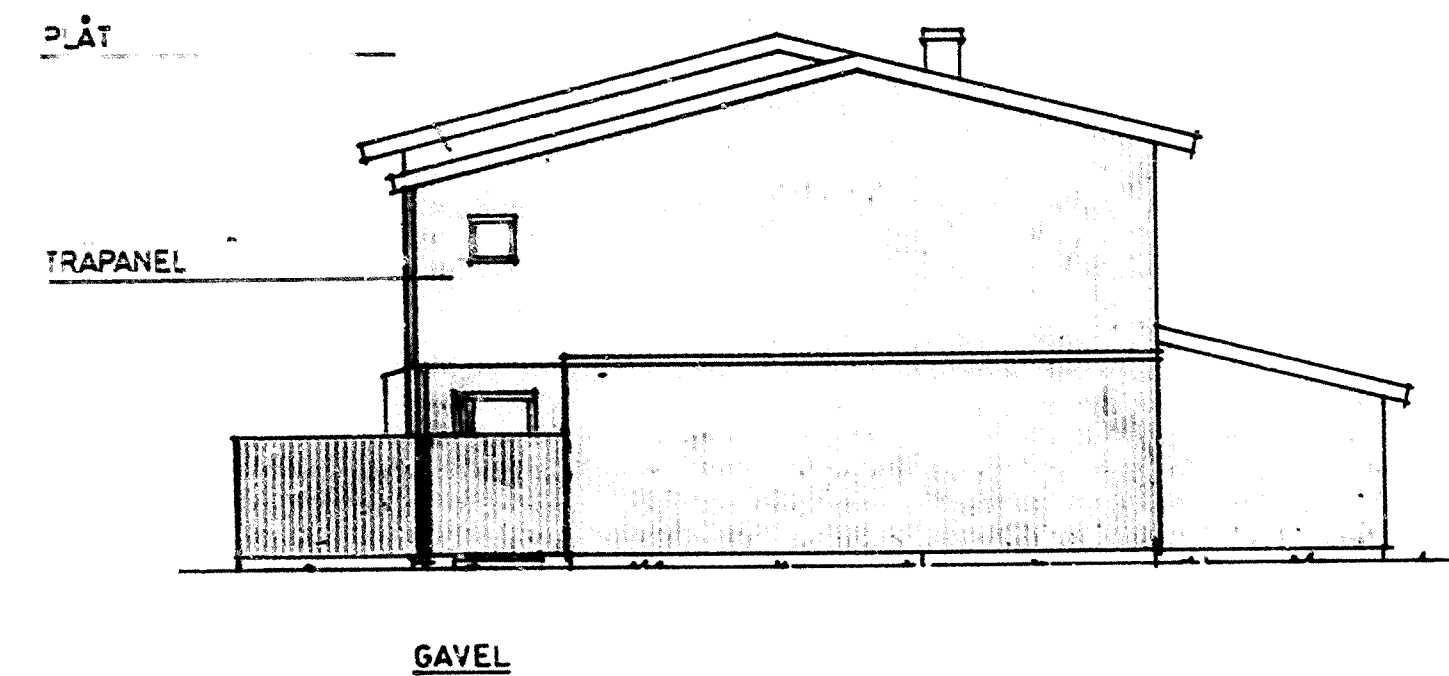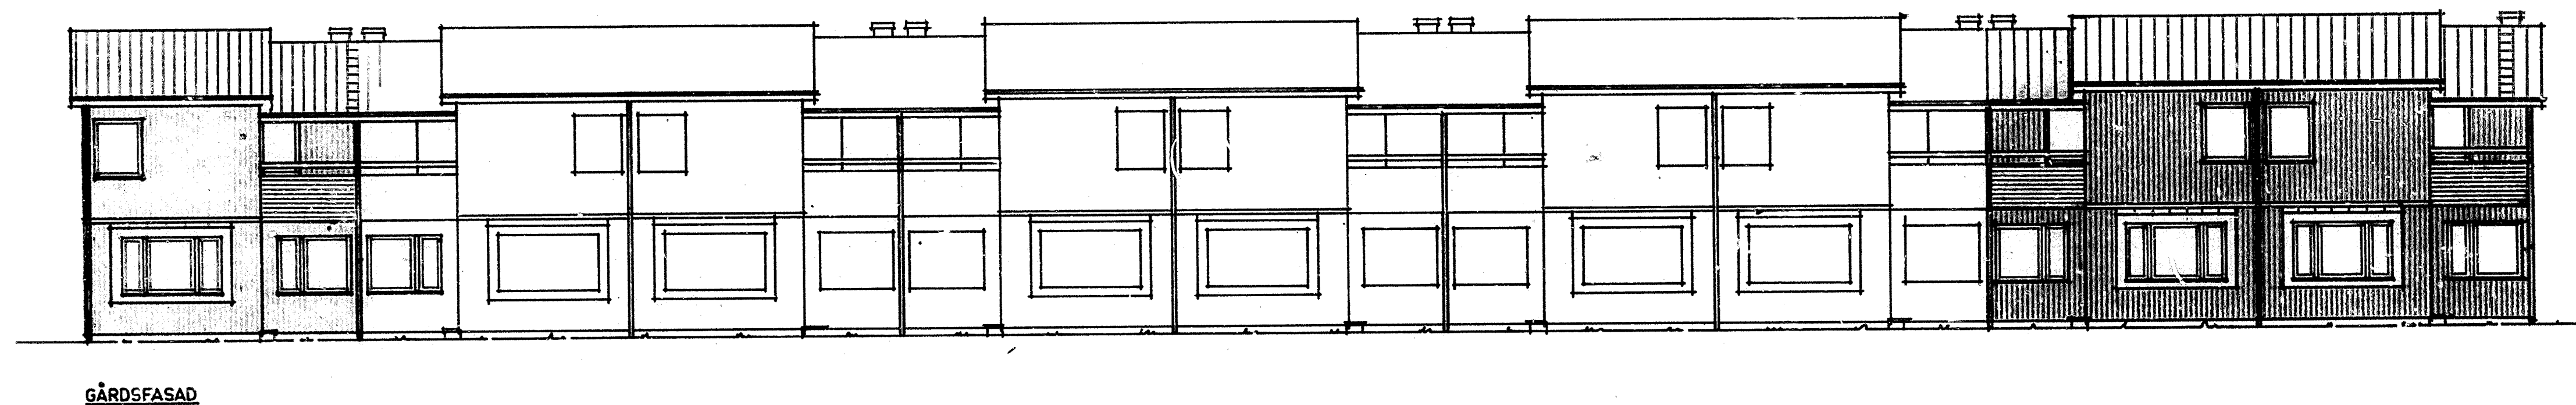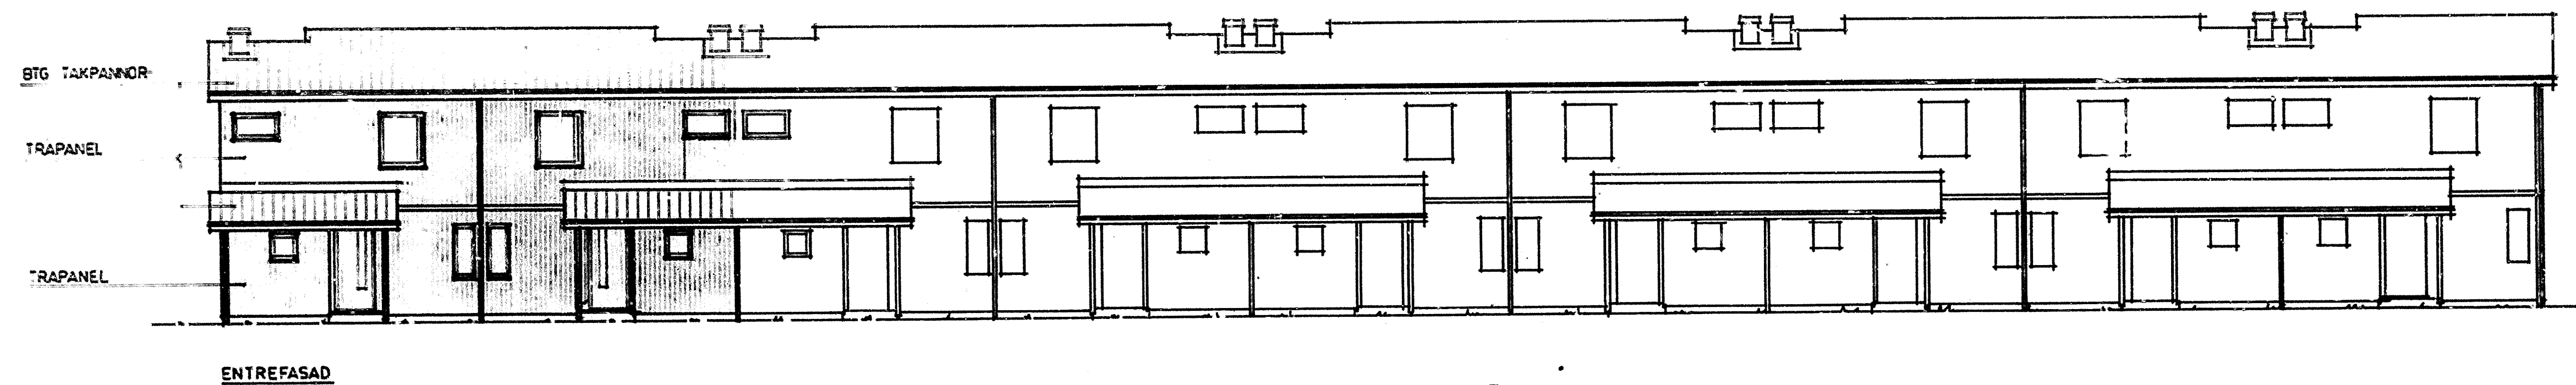







HSB:s RIKSFÖRBUND
VILLAÄVDELNINGEN
FACK
104 20 STOCKHOLM
08/785 30 00

SKALA 1: 100
DAT. 77.11.30

RIT. GH

79.10.10	BYTE AV HUSTYP	GH
78.12.20	BYGGHANDLING	
78.04.20	FÖRFRÅGNINGSUNDERLAG	
DAT.	REV. AVSER	SIGN.
ORT	HÄSSELBY	PROD.NR.
KV	KÄRLEKSÖRTEN	VA - 797
FASADER o. SEKTION		HUS
		G
		RITN.NR.
		A - 52

T

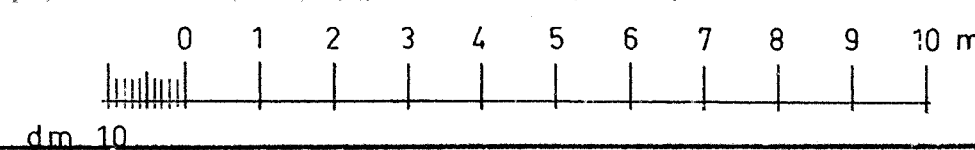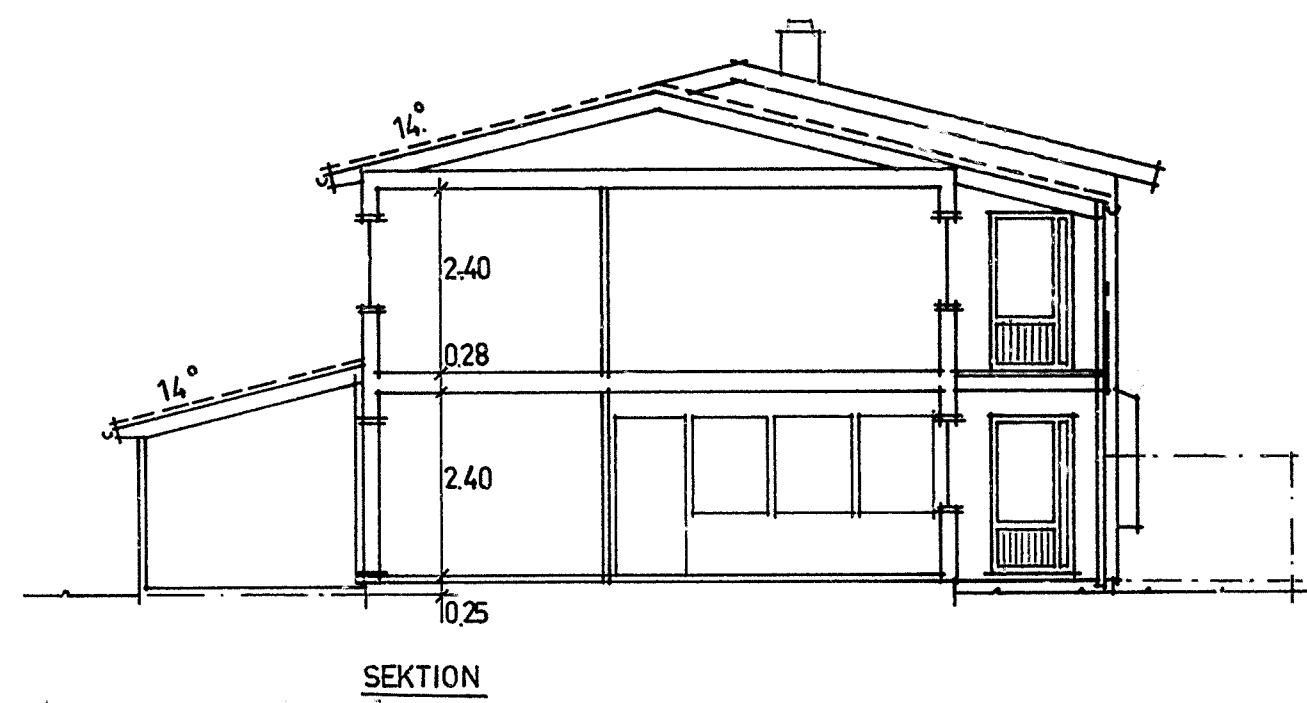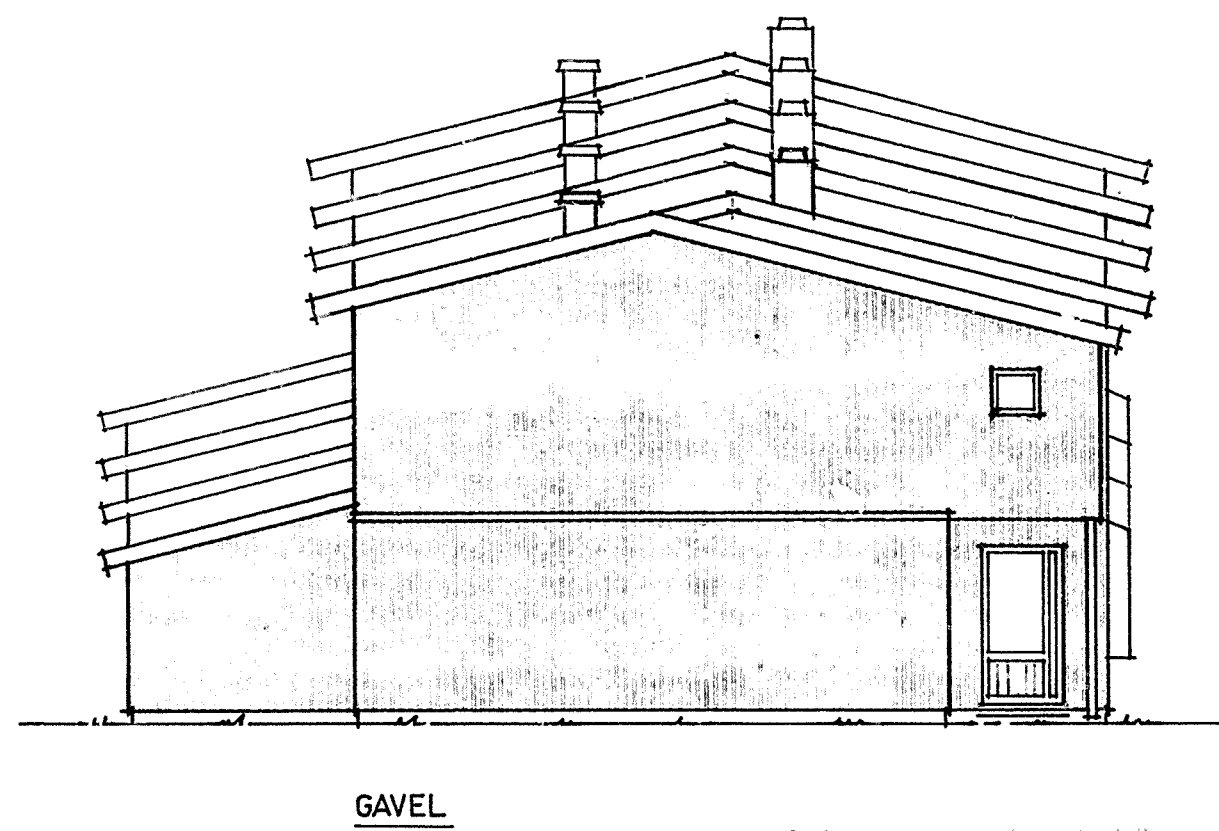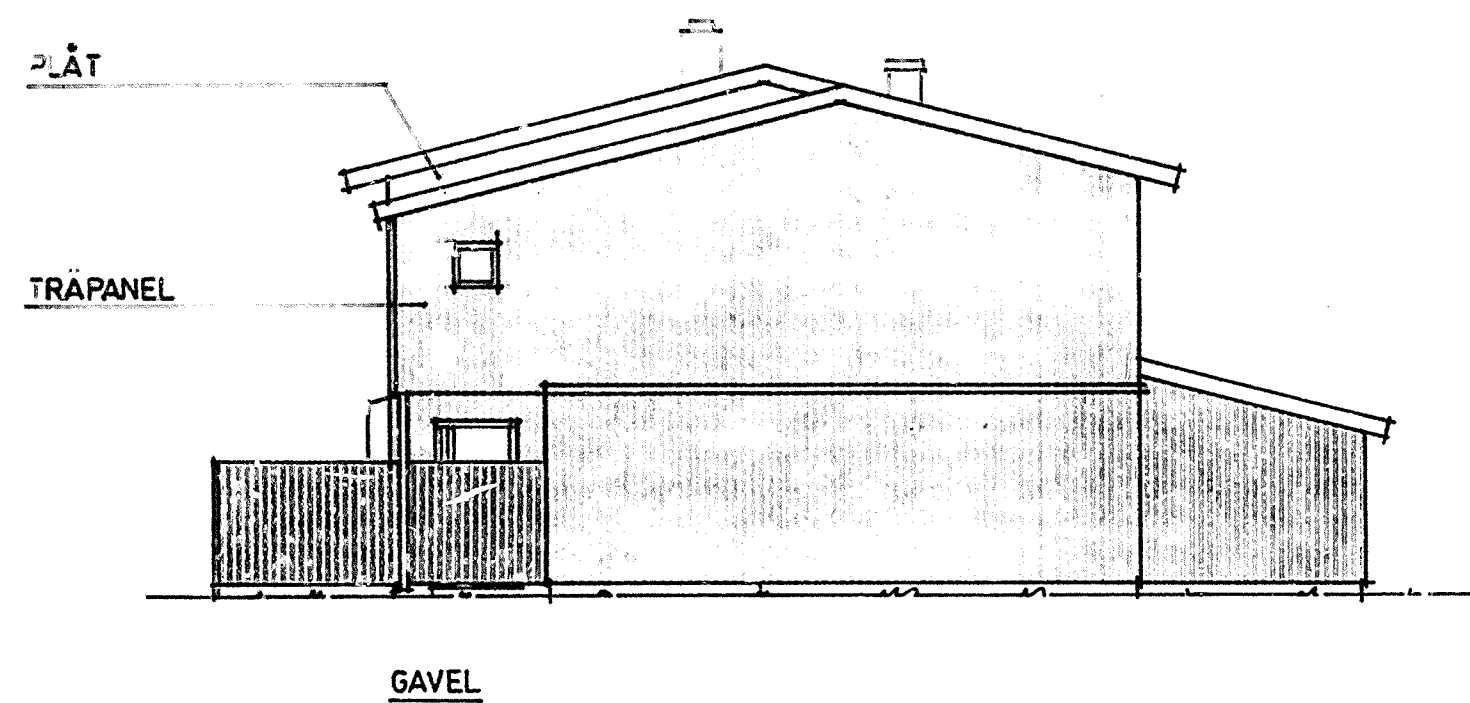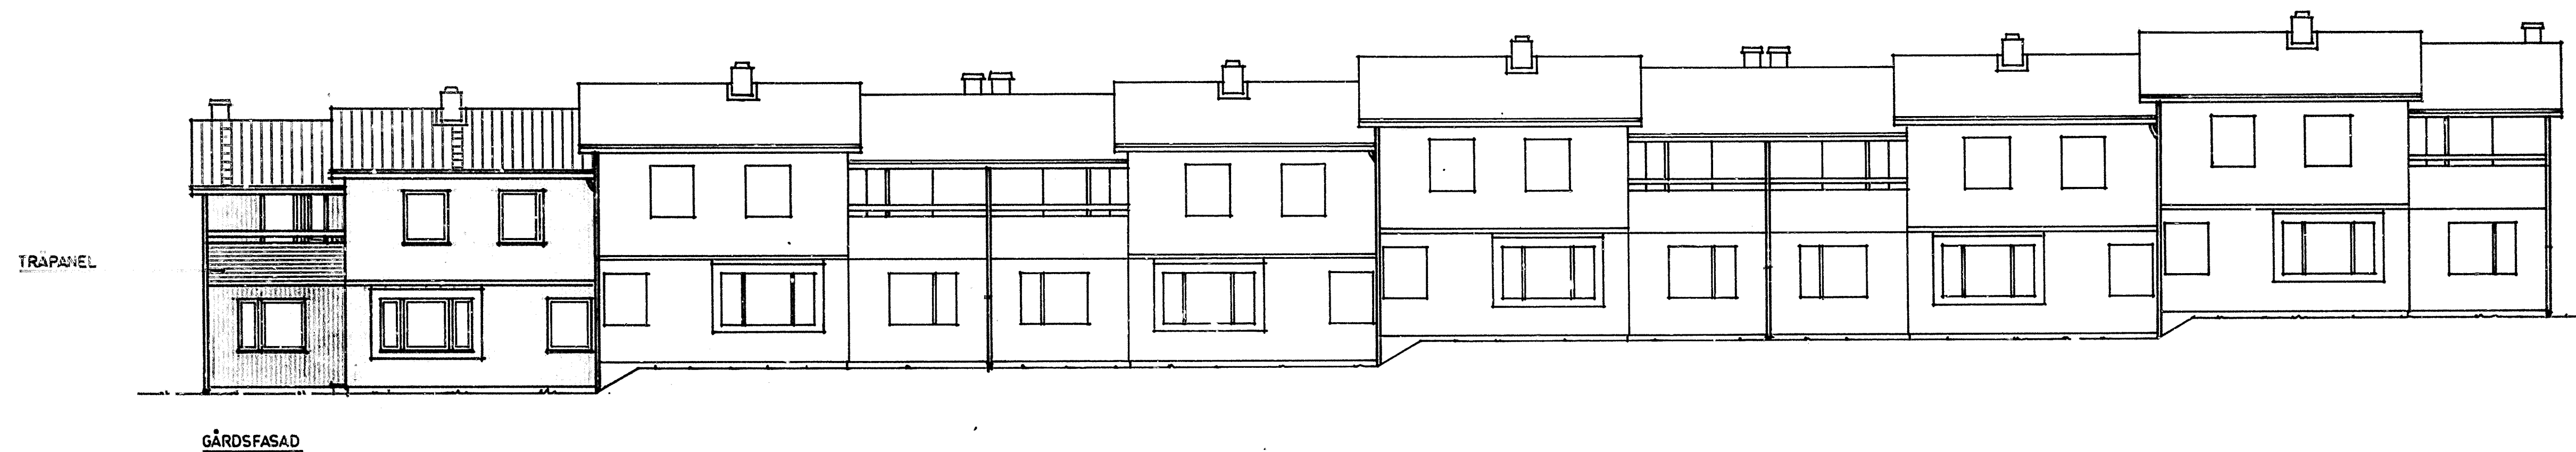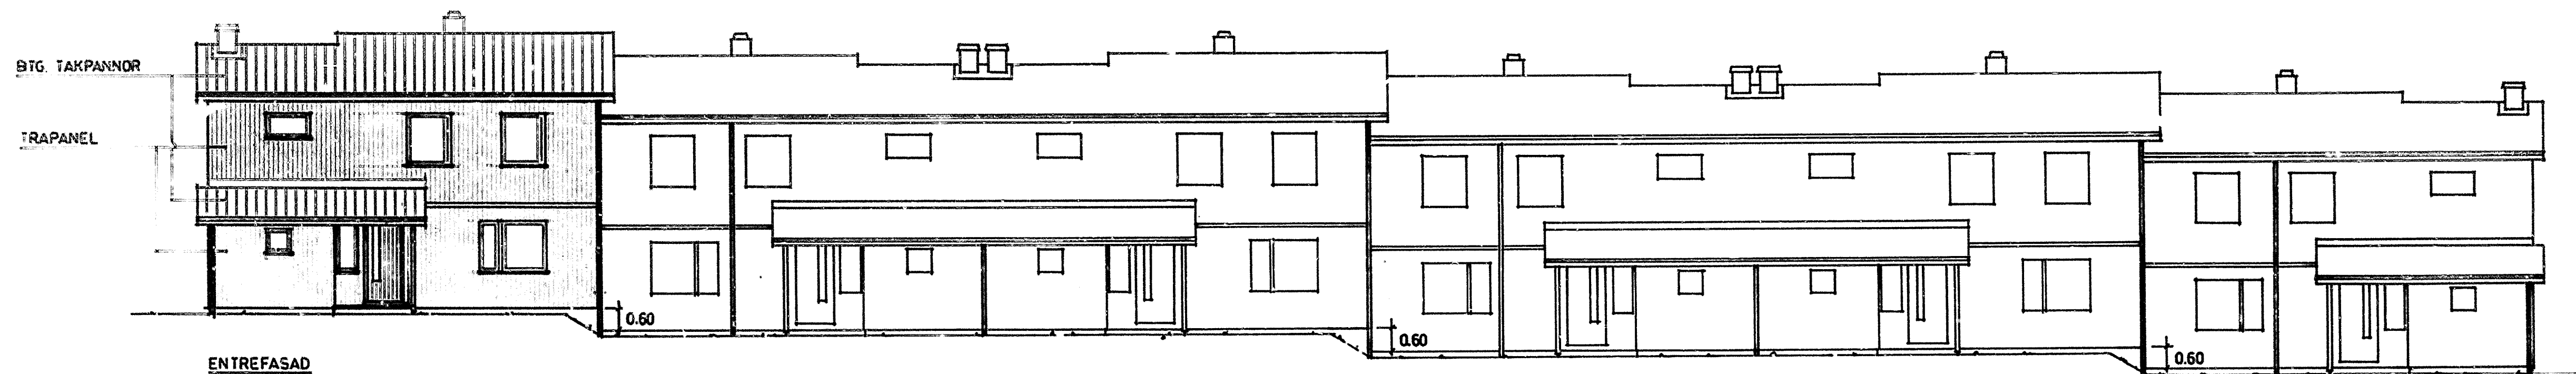


HSB:s RIKSFÖRBUND
VILLAAVDELNINGEN
FACK
104 20 STOCKHOLM
08/785 30 00

SKALA 1:100
DAT. 77.11.30


RIT. GH

78.12.20		BYGGHANDLING		
78.04.20		FÖRFRÅGNINGSUNDERLAG		
DAT.		REV. AVSER		SIGN
ORT		HÄSSELBY		PROD.NR.
KV		KÄRLEKSÖRTEN		VA- 797
		FASADER o. SEKTION		HUS
				T
				RITN.NR.
				A - 53

H
O

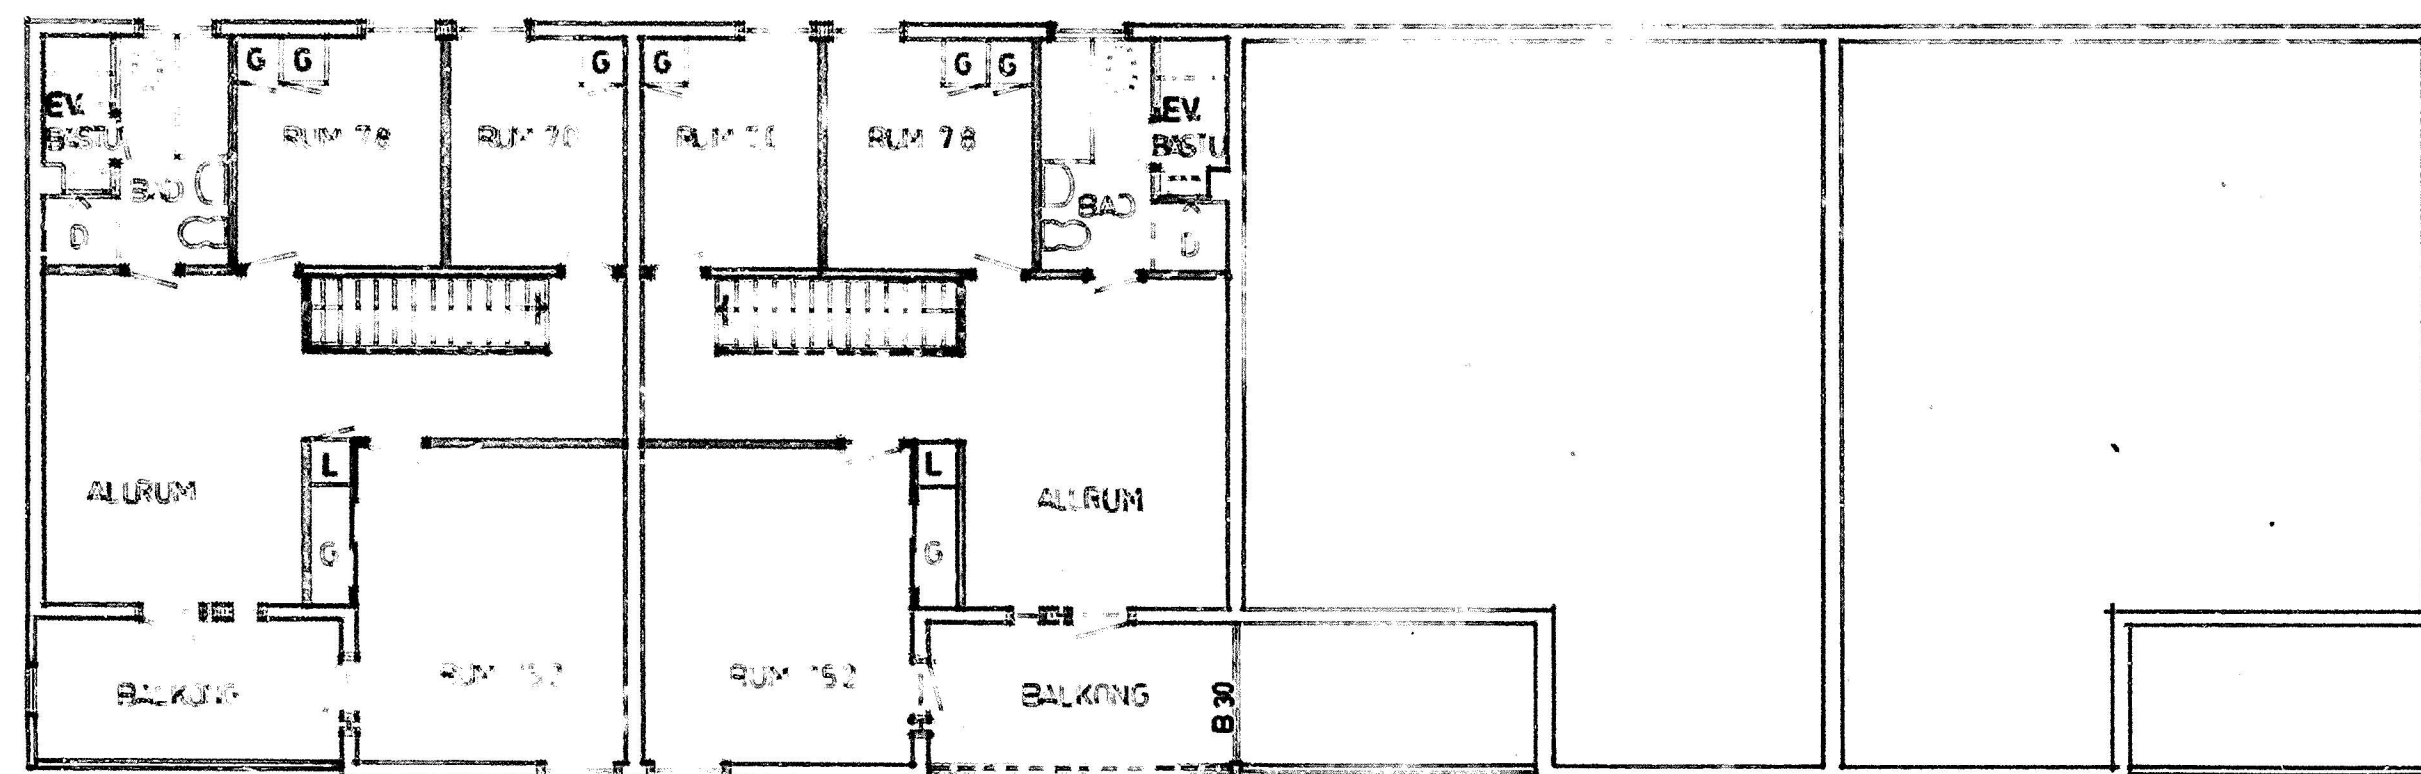

OVERPLAN
LY = 62.9 M²

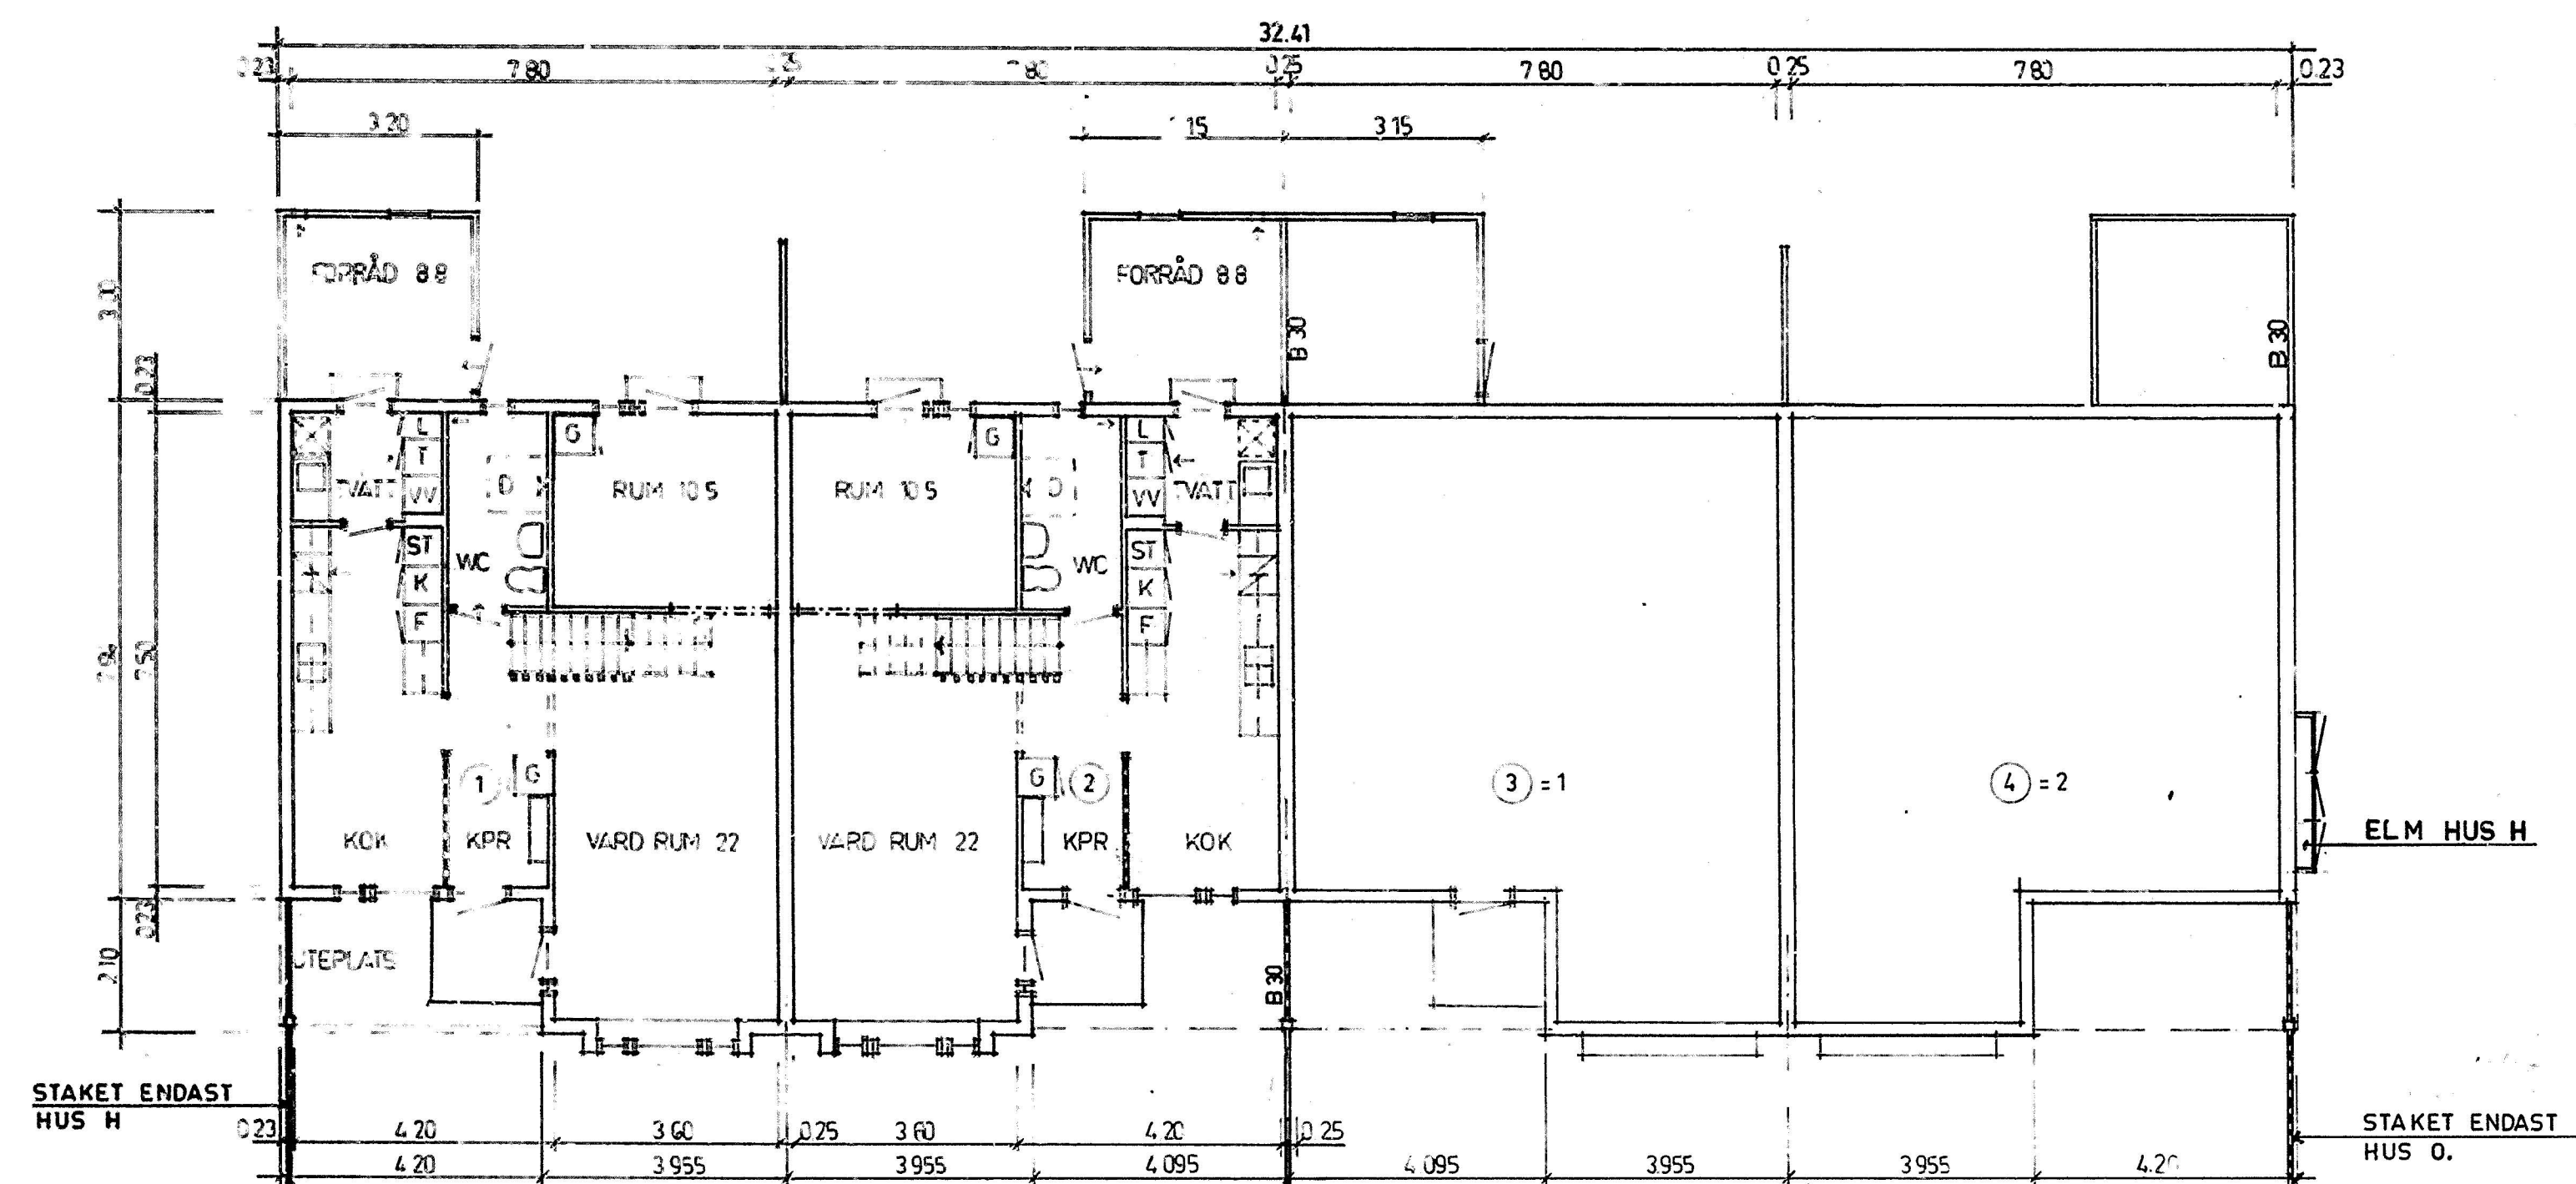


BOTTENPLAN
LY = 66.1 M²
TOT LY = 129.0 M²

MEK. VENTILATION

ELM HUS H

STAKET ENDAST
HUS O.

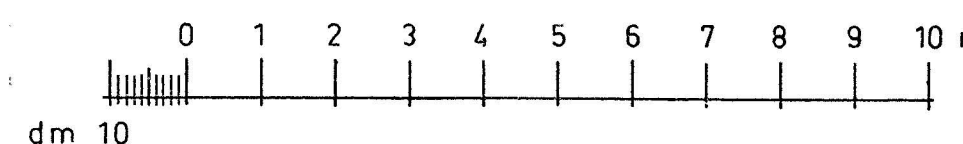

78.12.20	BYGGHANDLING	RLJ.
78.11.17	HUS O TILLKOMMER	RLJ.
78.04.20	FÖRFRÅGNINGSUNDERLAG	RLJ.
78.01.13	GÄRDEROBER ÖVERPLAN/ELM	RLJ.
DAT.	REV. AVSER	SIGN.

HSB:s RIKSFÖRBUND
VILLAÄNDELNINGEN
FACK
104 20 STOCKHOLM
08/785 30 00

ORT HÄSSELBY

KV KÄRLEKSÖRTEN

PLANER

3 1/2 RoK+ALLRUM

PROD.NR.

VA- 797

HUS

H o O

RITN.NR.

A- 61


SKALA 1:100

RIT. G.H.


DAT. 77.11.30

[Signature]

H
O

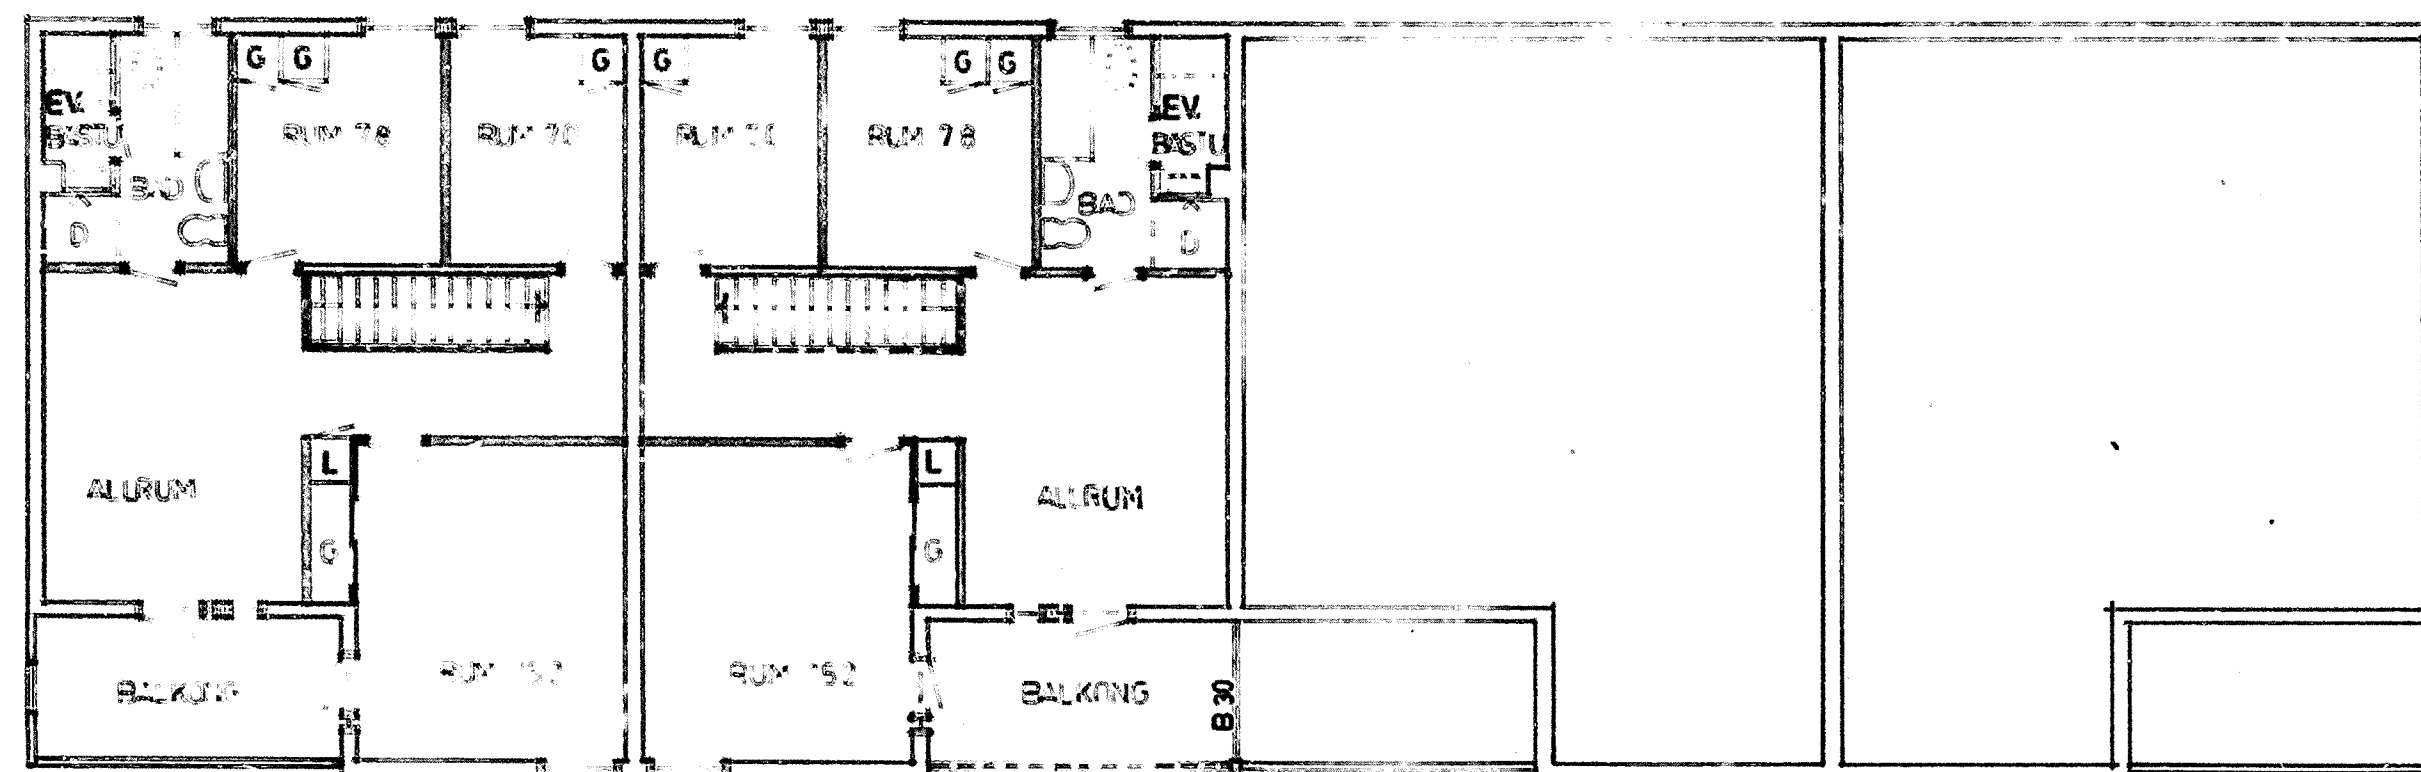

OVERPLAN
LY = 62.9 M²

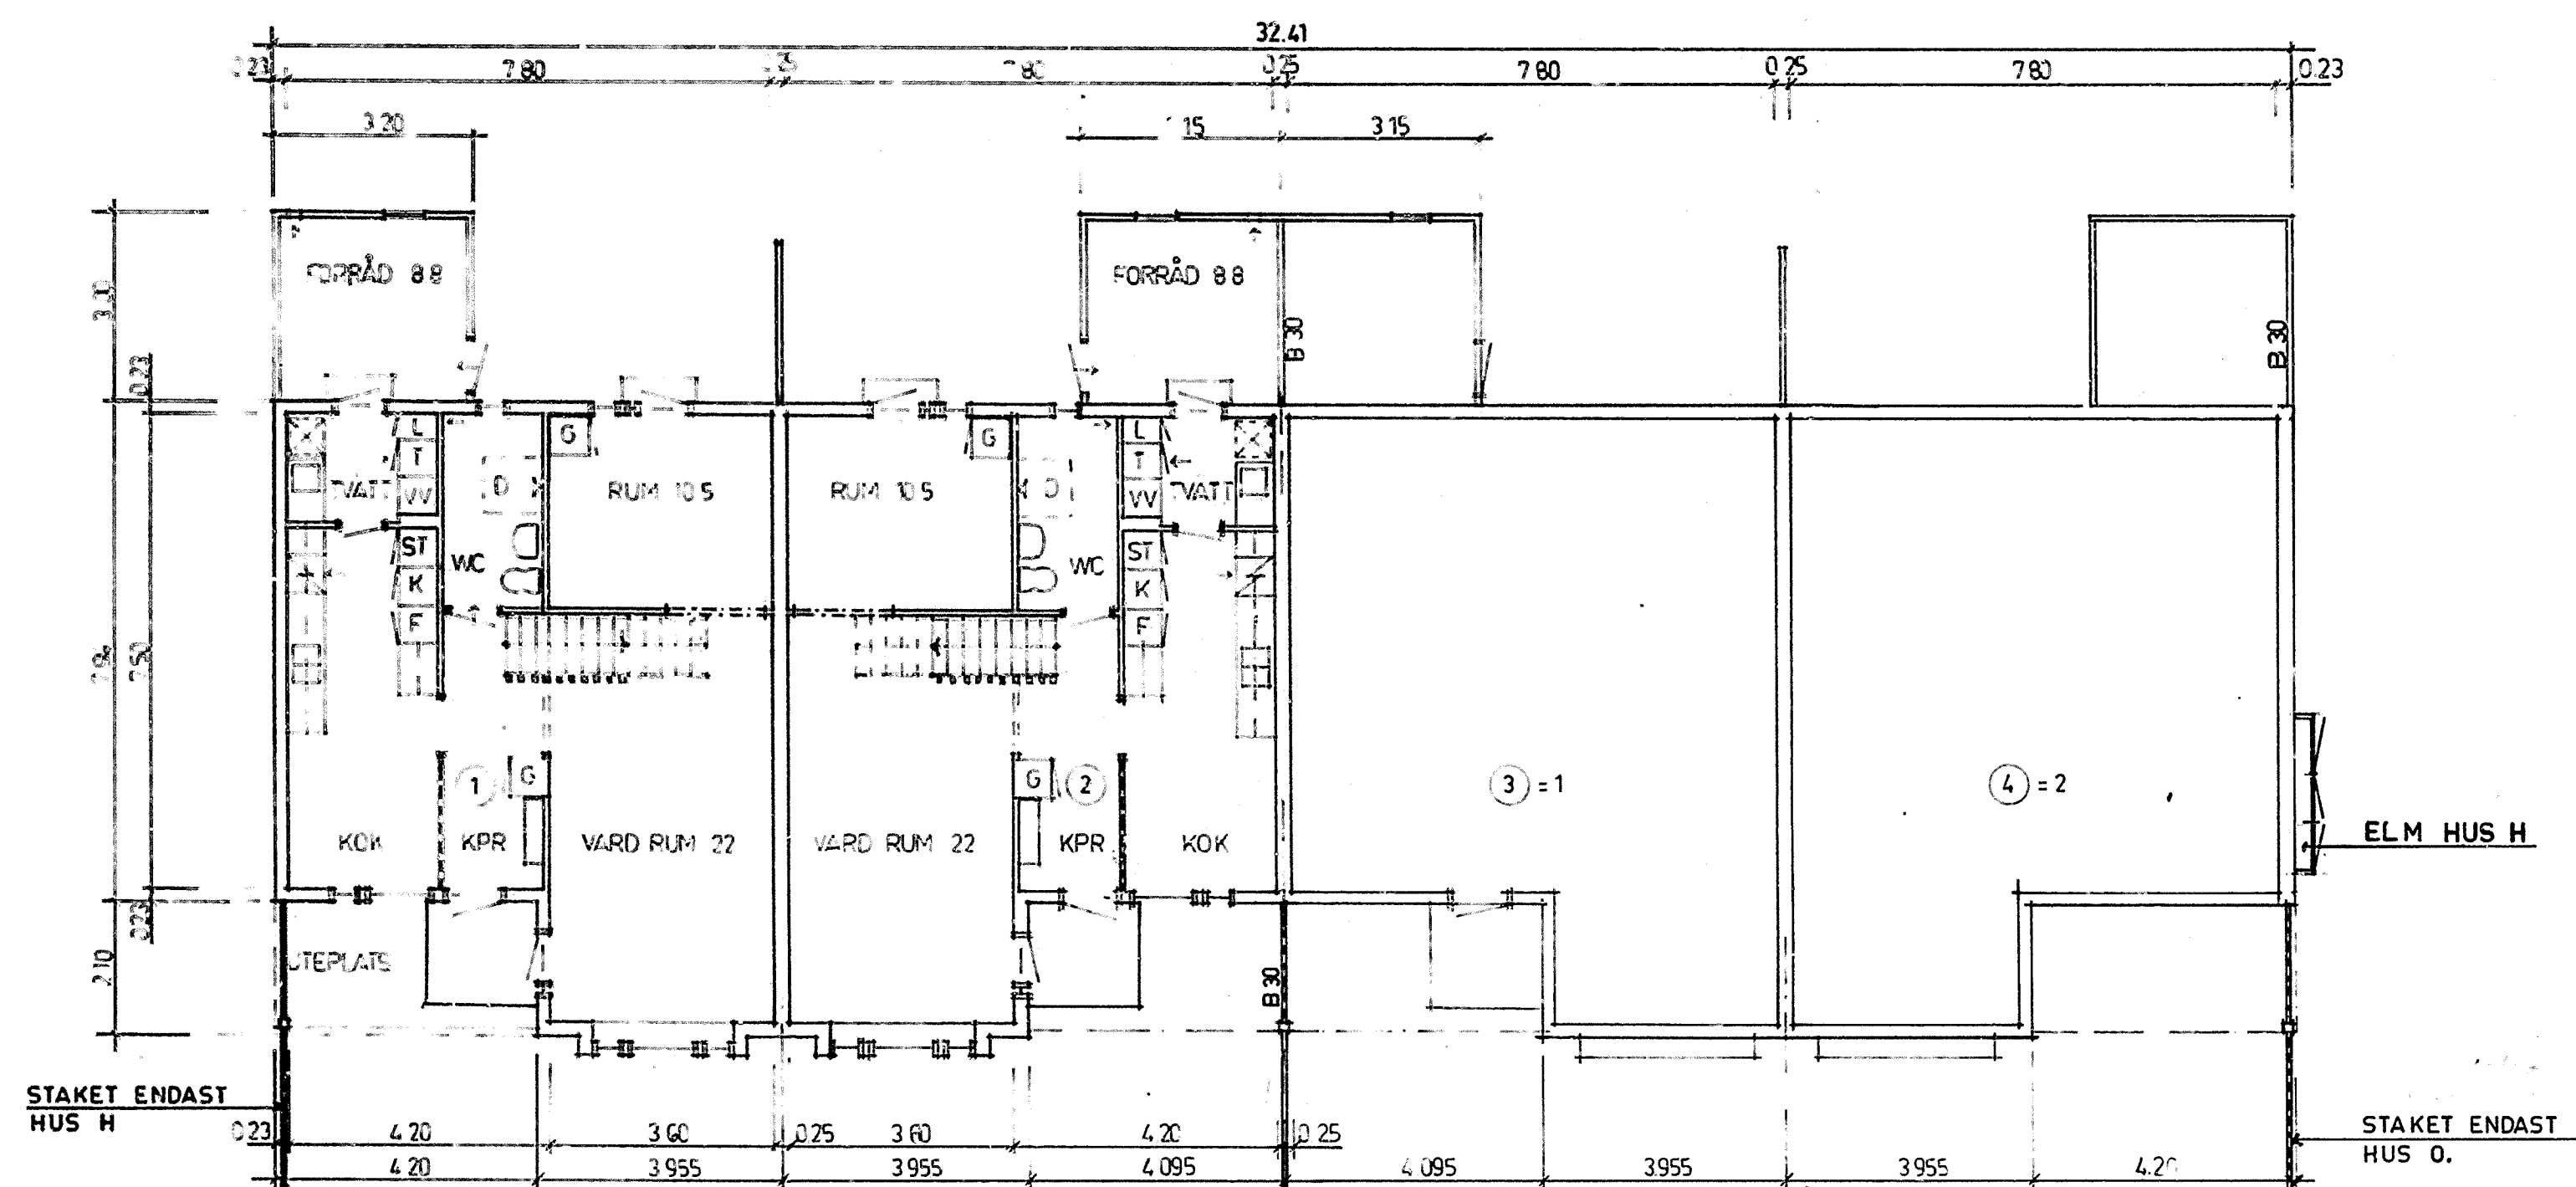


BOTTENPLAN
LY = 66.1 M²
TOT LY = 129.0 M²

MEK. VENTILATION






EL M HUS H

STAKET ENDAST
HUS O.

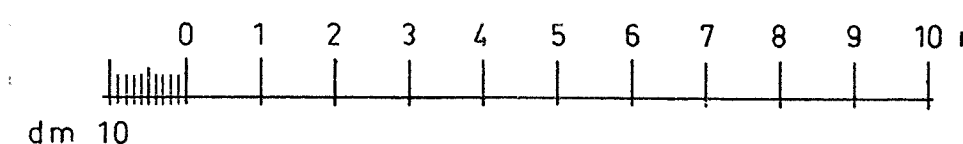







78.12.20	BYGGHANDLING	RLJ.
78.11.17	HUS O TILLKOMMER	RLJ.
78.04.20	FÖRFRÅGNINGSUNDERLAG	RLJ.
78.01.13	GÄRDEROBER ÖVERPLAN/ELM	RLJ.
DAT.	REV. AVSER	SIGN.

HSB:s RIKSFÖRBUND VILLAÄVDELNINGEN FACK 104 20 STOCKHOLM 08/785 30 00	ORT HÄSSELBY KV KÄRLEKSÖRTEN PLANER 3 1/2 ROK+ALLRUM	PROD.NR. VA- 797 HUS H o O RITN.NR. A- 61
SKALA 1:100 DAT. 77.11.30	RIT. G.H.	

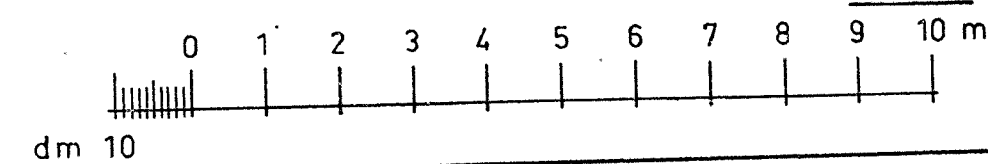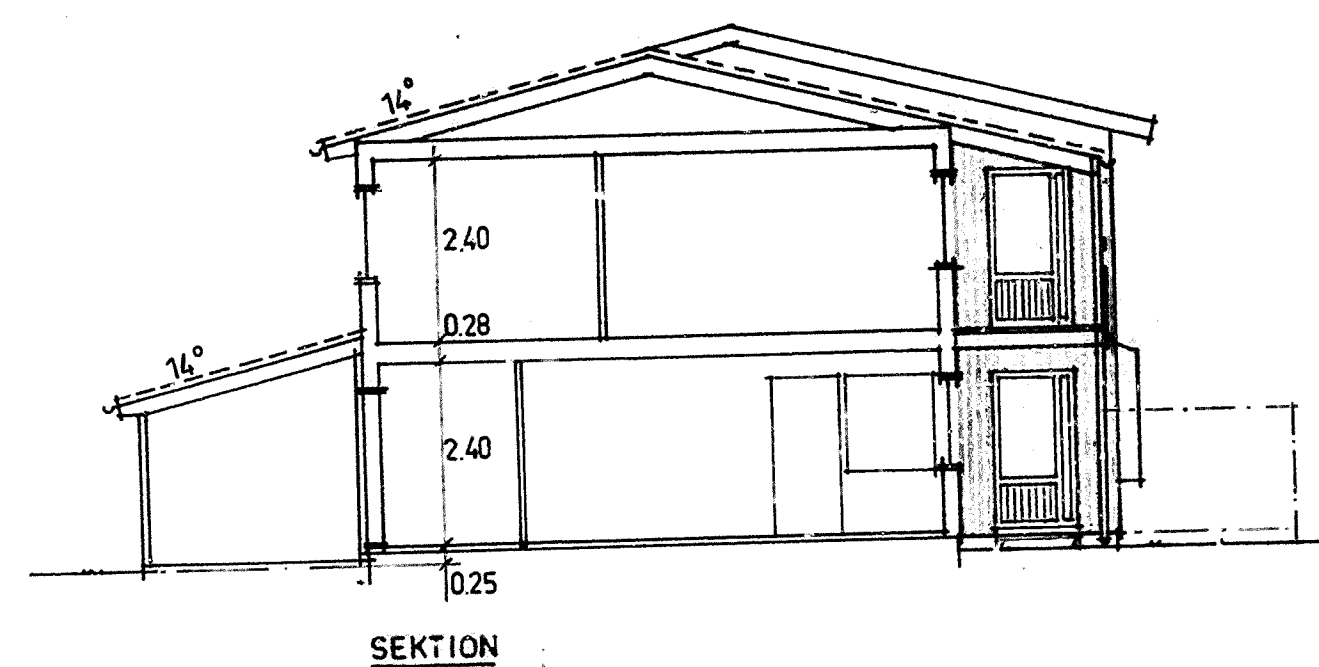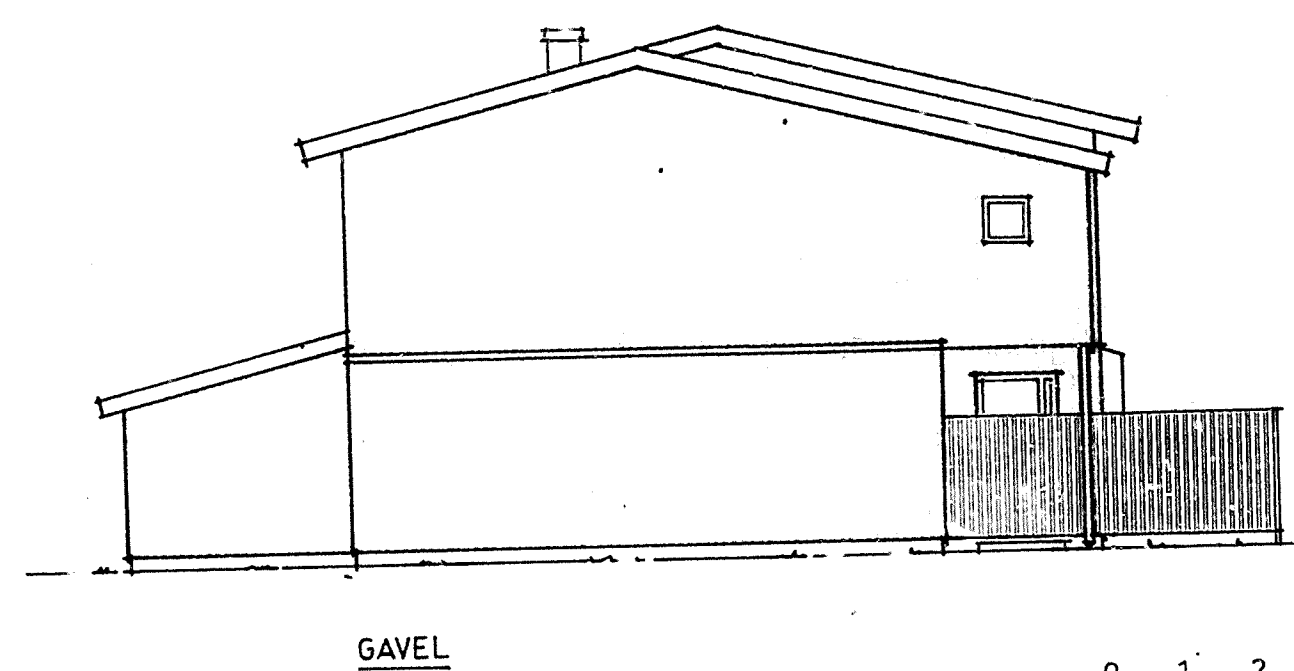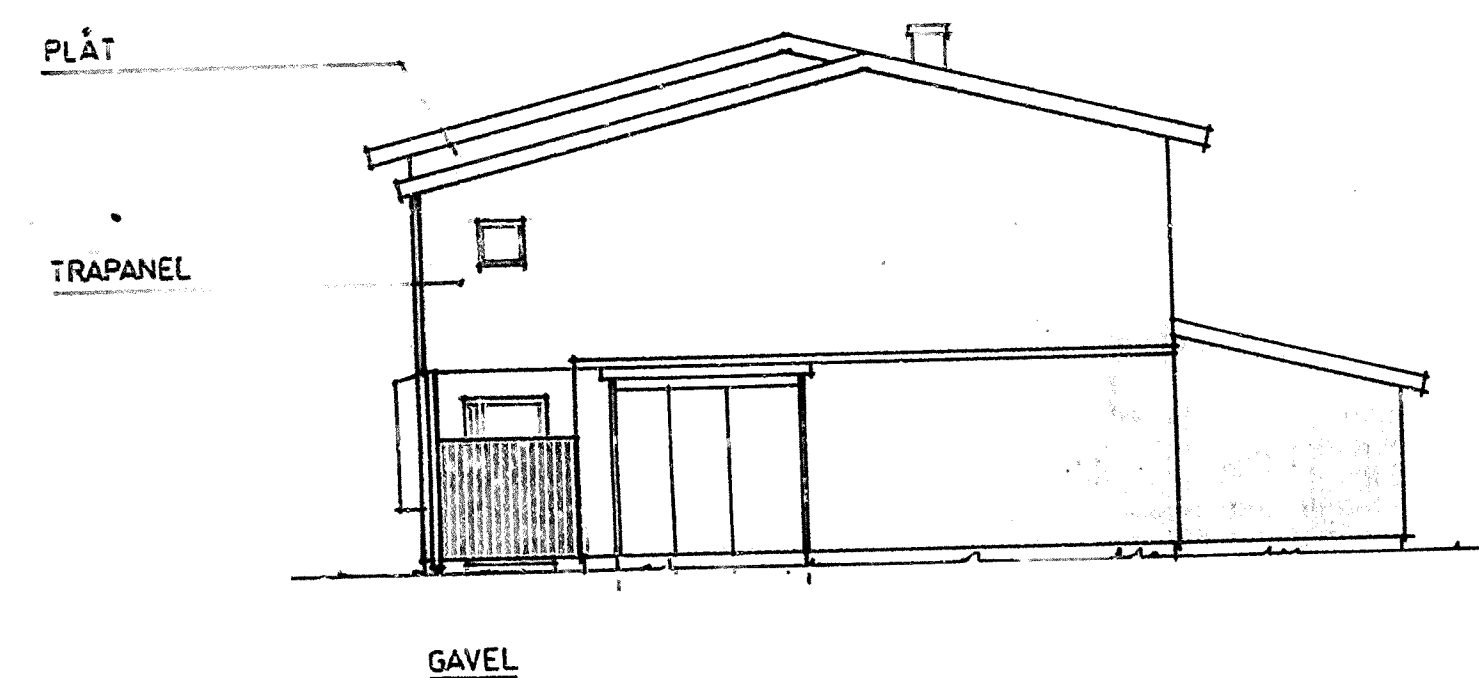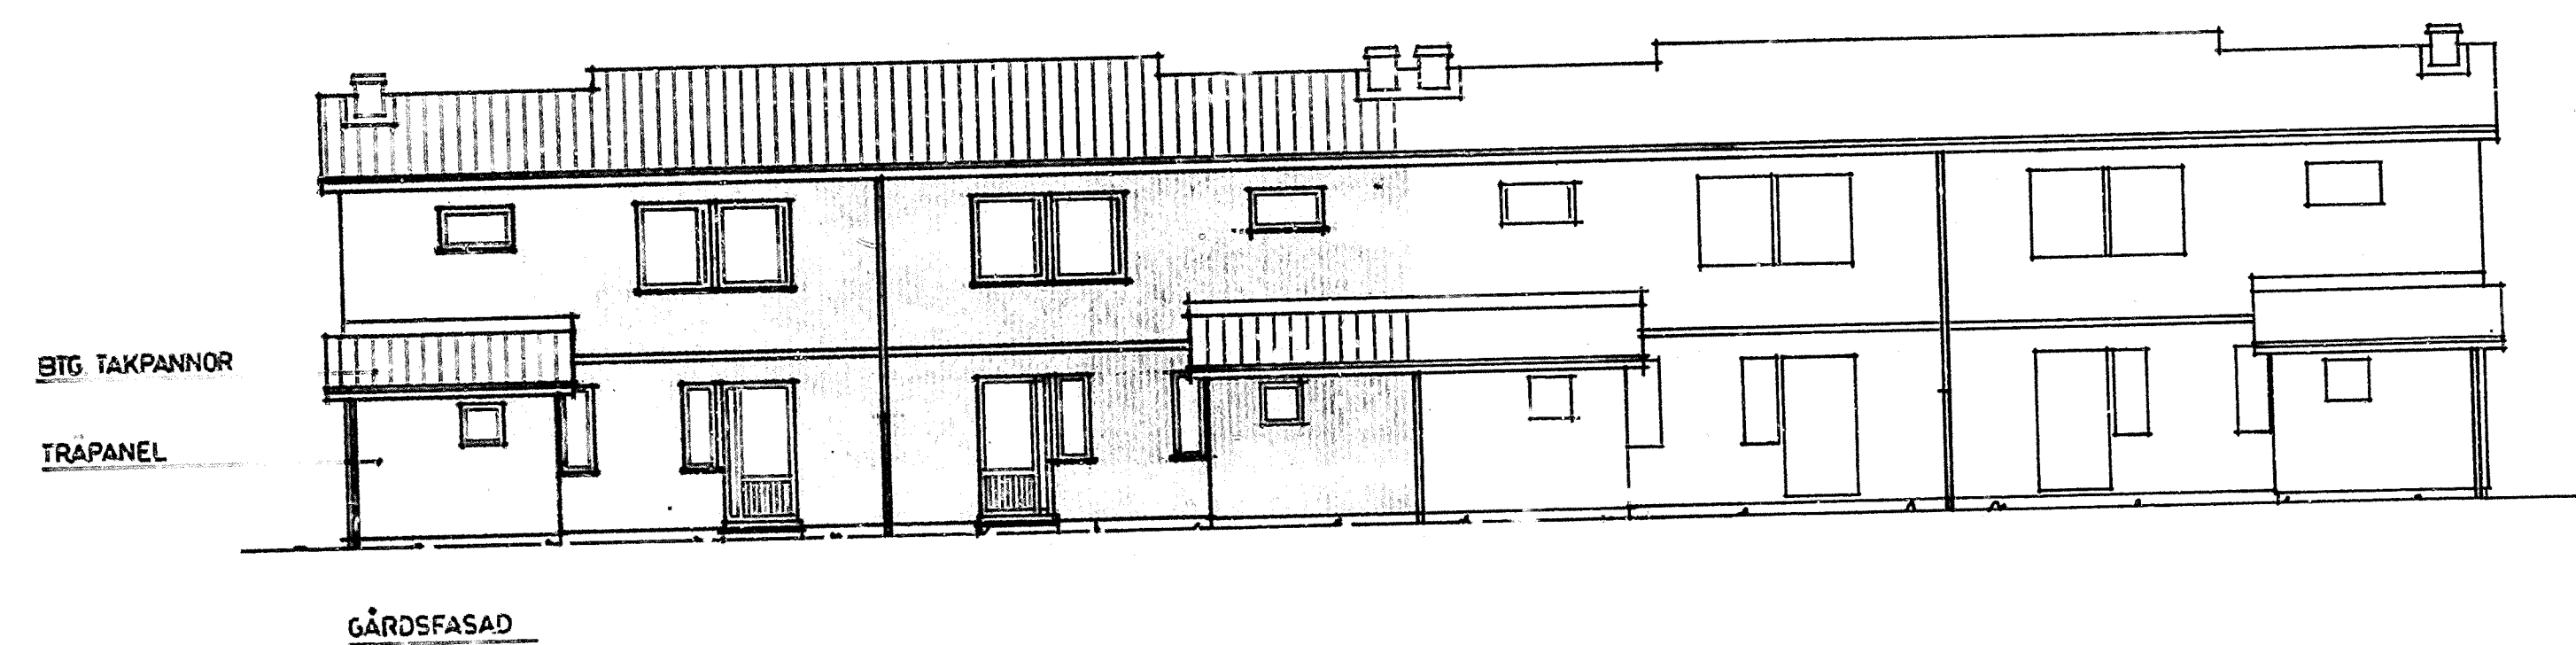


78.12.20		BYGGHANDLING		OR
78.04.20		FÖRFRÅGNINGSUNDERLAG		
780215	ELM. PÅ GAVEL		SIGN	
DAT.	REV. AVSER			

HSB:s RIKSFÖRBUND VILLAÄVDELNINGEN FACK 10420 STOCKHOLM 08/785 30 00	ORT	HÄSSELBY	PROD.NR.
	KV	KÄRLEKSÖRTEN	VA- 797
	FASADER o. SEKTION		HUS
			H
SKALA 1:100	RIT. GH	RITN.NR.	
DAT. 77.11.30			A - 62

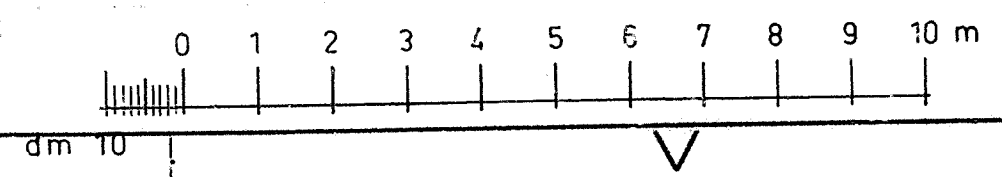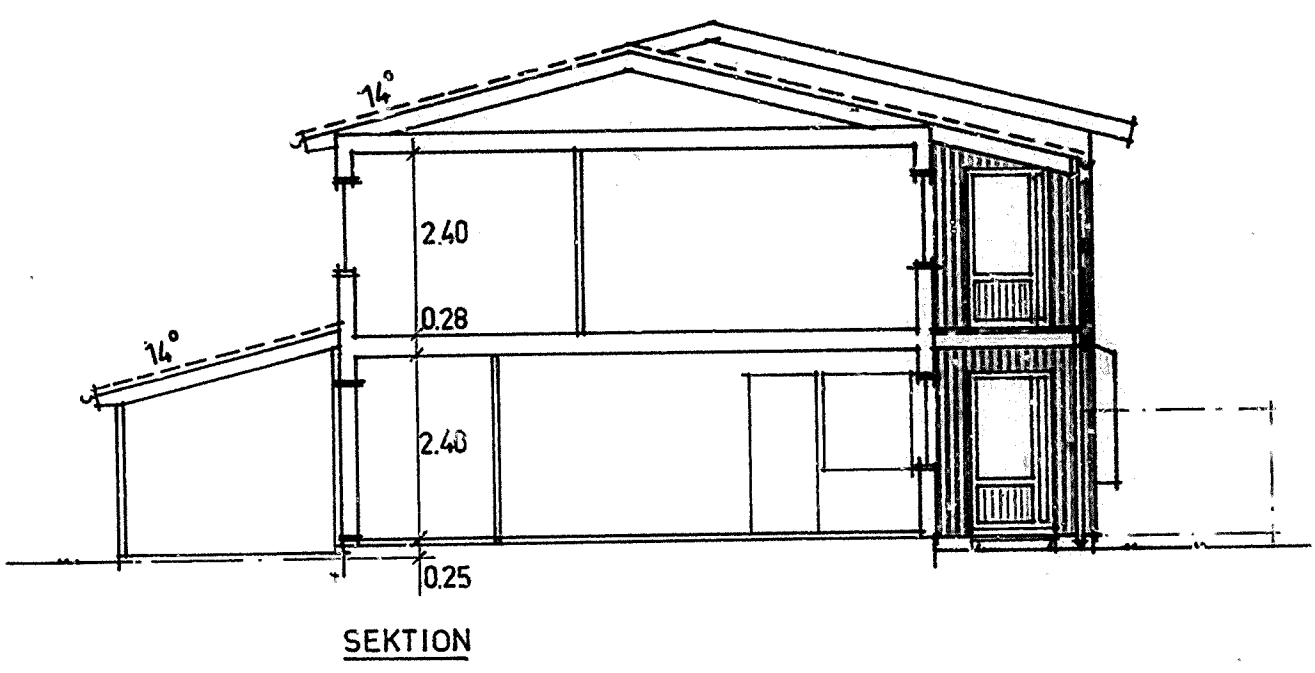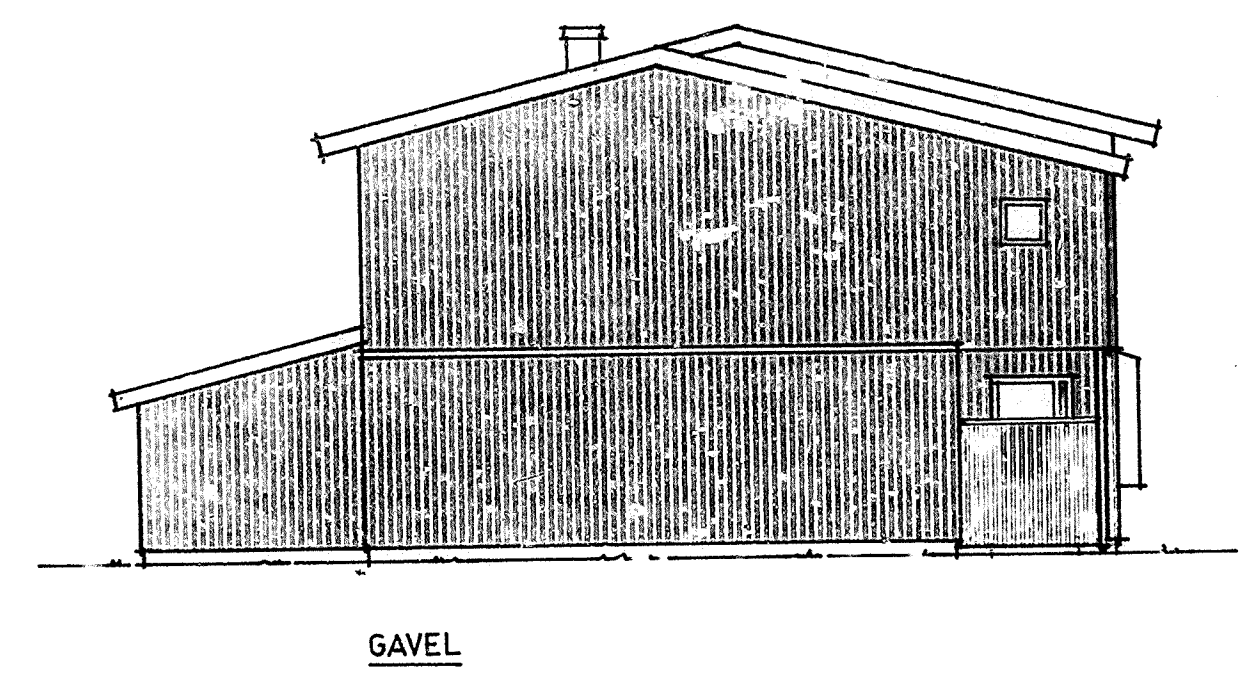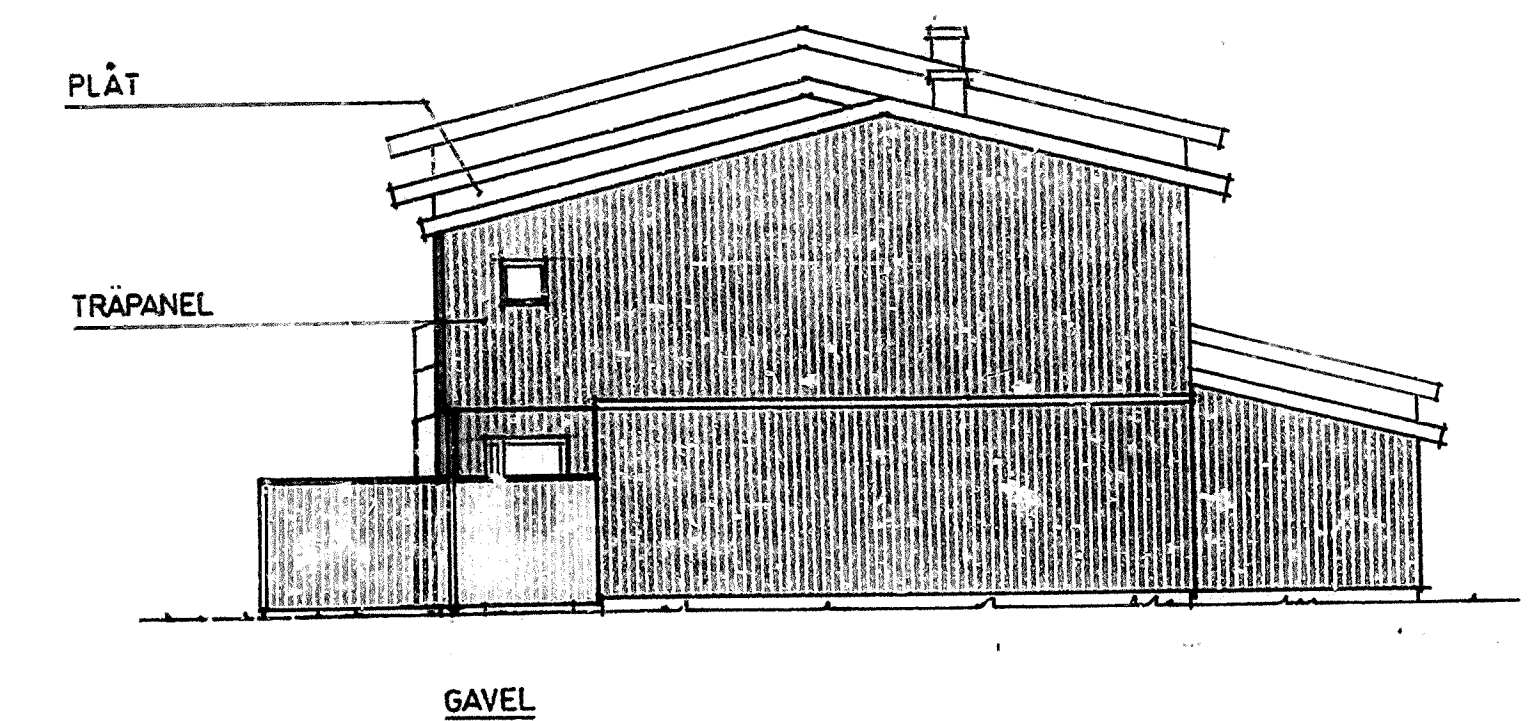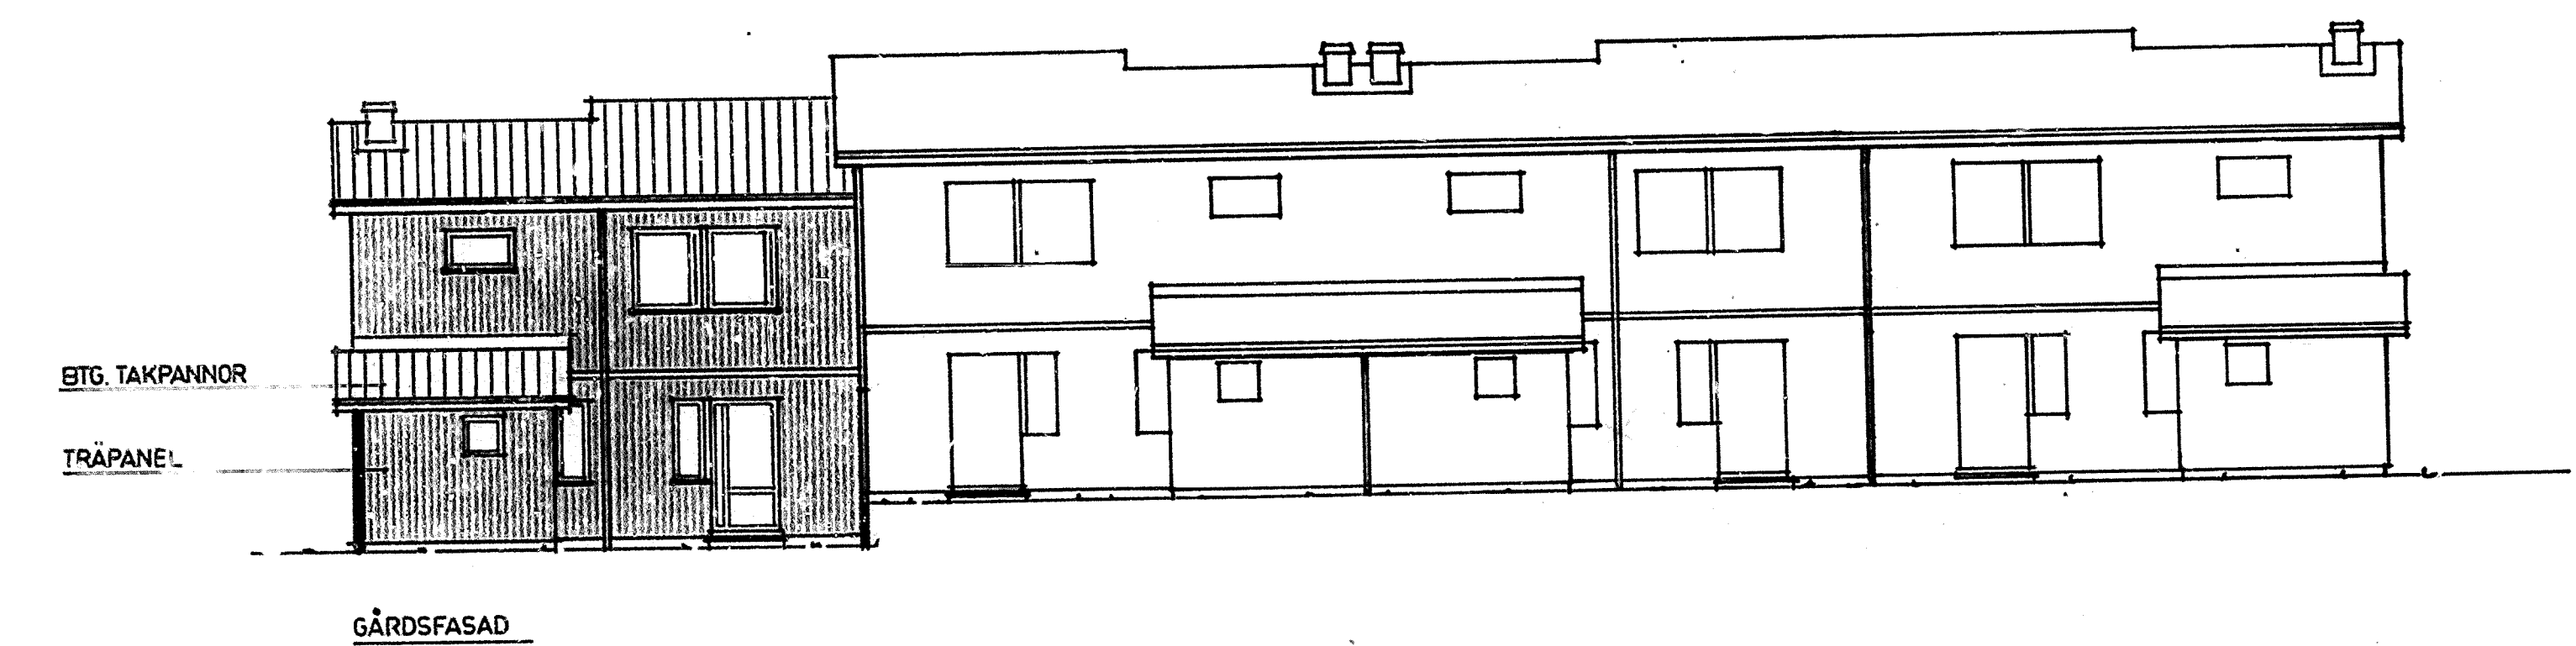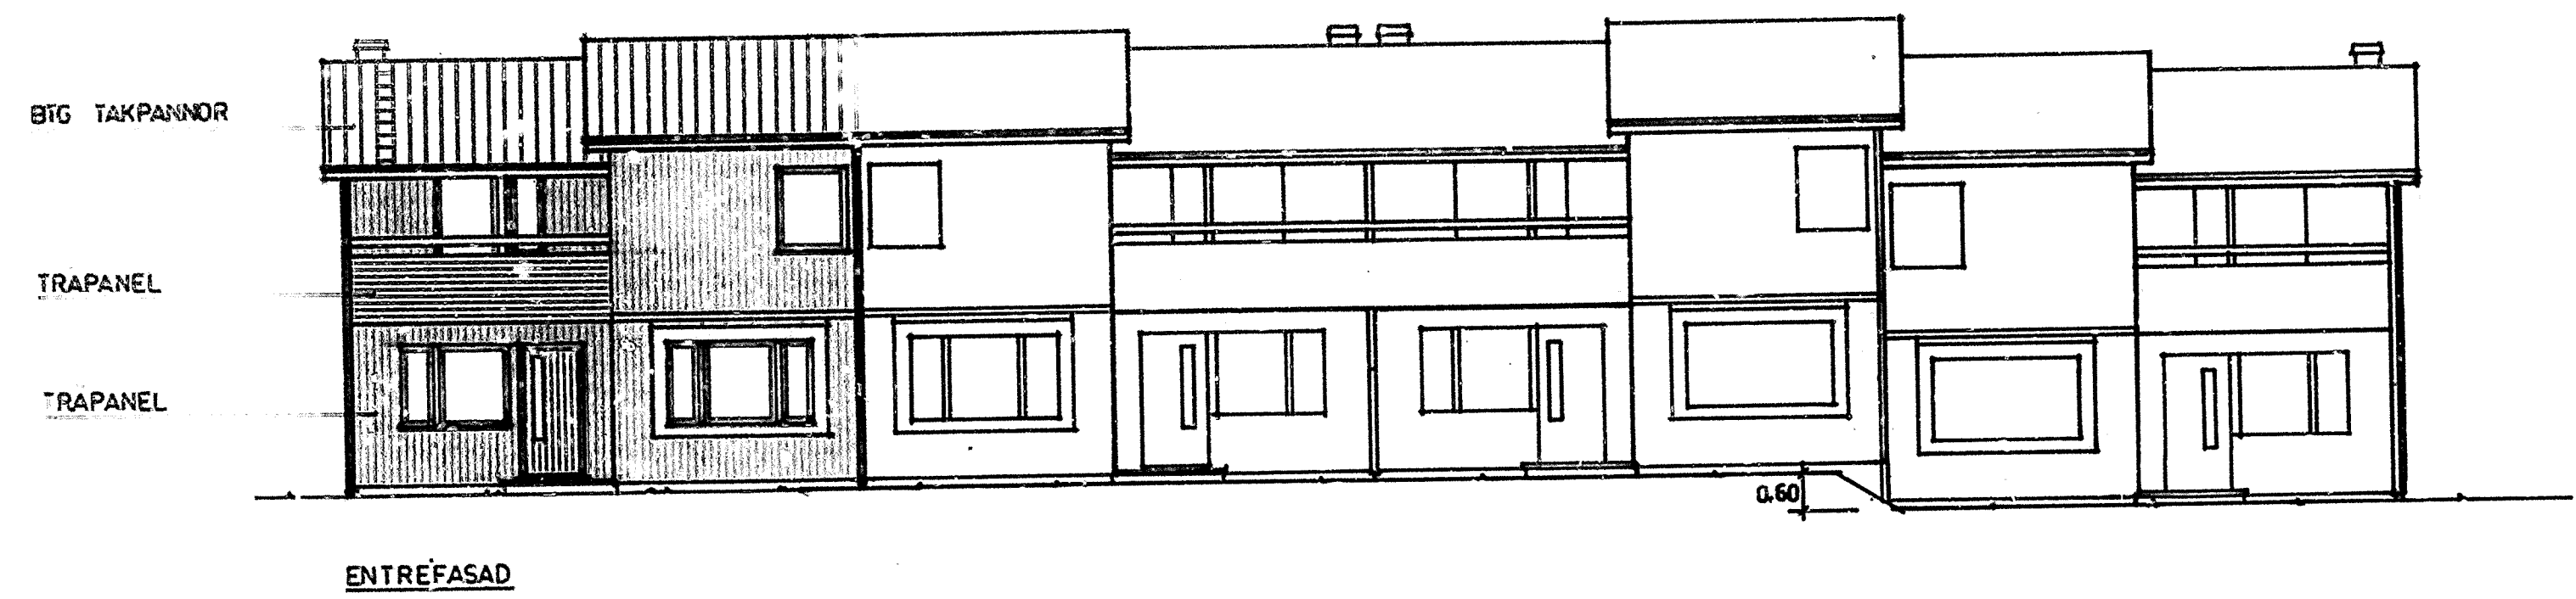


79.01.19 TRAPPN. UTGÅR		RLi
78.12.20 BYGGHANDLING		
78.11.17 HUSLÅNGDEN		RLi
78.04.20 FÖRFRÅGNINGSUNDERLAG		
DAT.	REV. AVSER	SIGN
ORT HÄSSELBY		PROD.NR.
KV KÄRLEKSÖRTEN		VA-797
FASADER o. SEKTION		HUS
		0
RITN.NR.		A-63
SKALA 1:100		RIT. GH
DAT. 77.11.30		

J
M

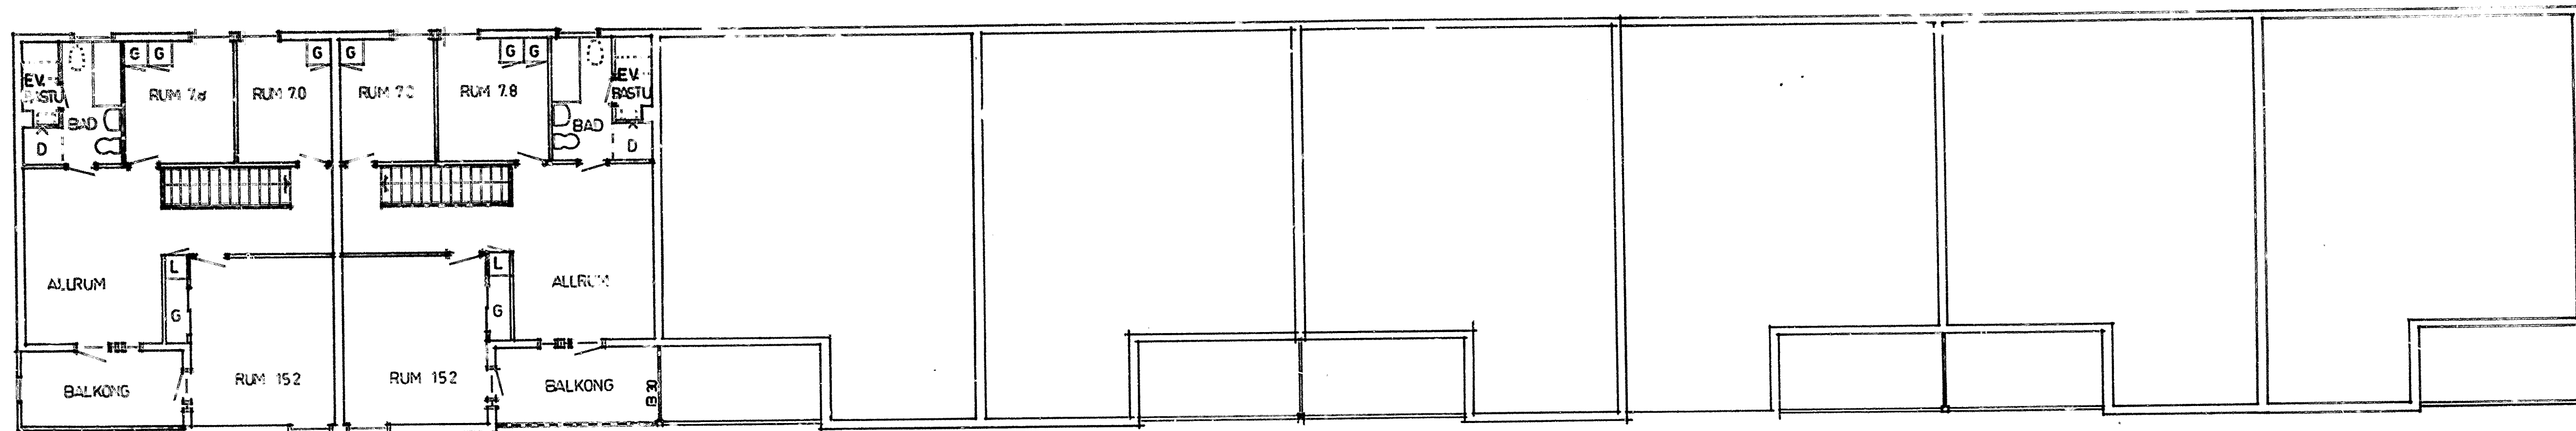

ÖVERPLAN
LY = 62.9 M²

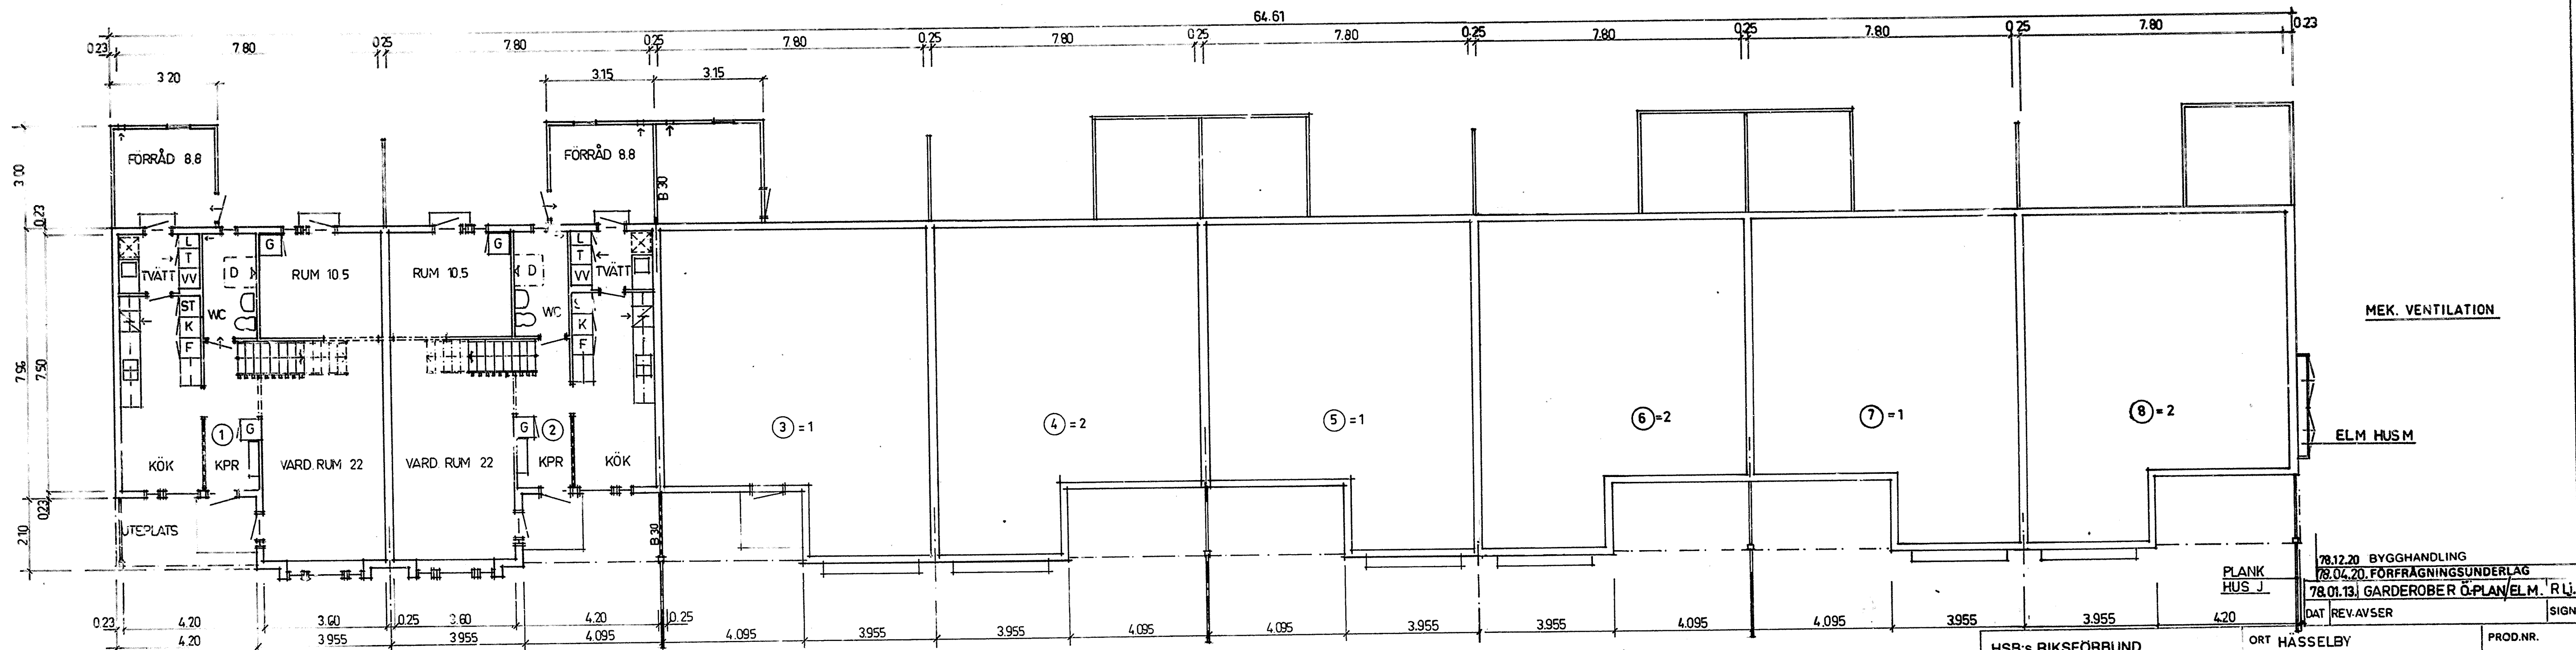

BOTENPLAN
LY = 66.1 M²
TOT. LY. = 129.0 M²

MEK. VENTILATION

ELM. HUSM

PLANK
HUS J


78.12.20 BYGGHANDLING
78.04.20. FÖRFRÅGNINGSUNDERLAG
78.01.13. GARDEROBER ÖPLAN/ELM. R.L.
DAT. REV. AVSER SIGN.

HSB:s RIKSFÖRBUND
VILLAAVDELNINGEN
FACK
104 20 STOCKHOLM
08/785 30 00


ORT HASSELBY
KV KÄRLEKSÖRTEN
PLANER
3 1/2 ROK+ALLRUM

PROD.NR.
VA- 797
HUS
J & M
RITN.NR.
A - 71


SKALA 1:100
DAT. 77.11.30
RIT. G.H.

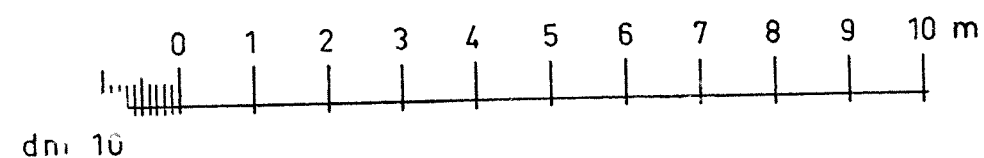


J
M

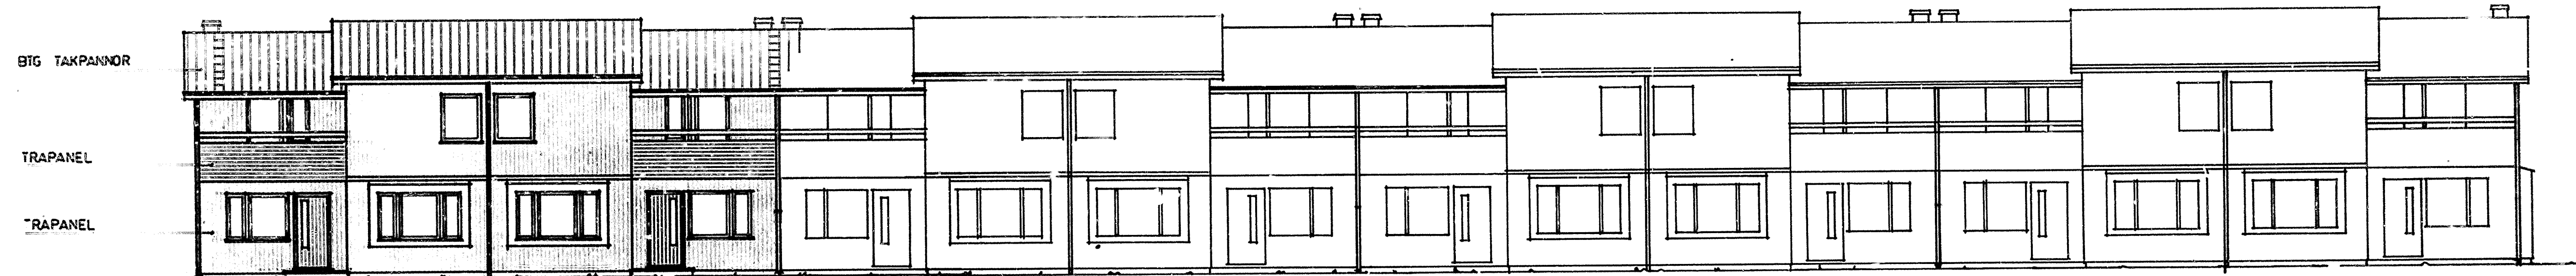

ENTRÉFASAD

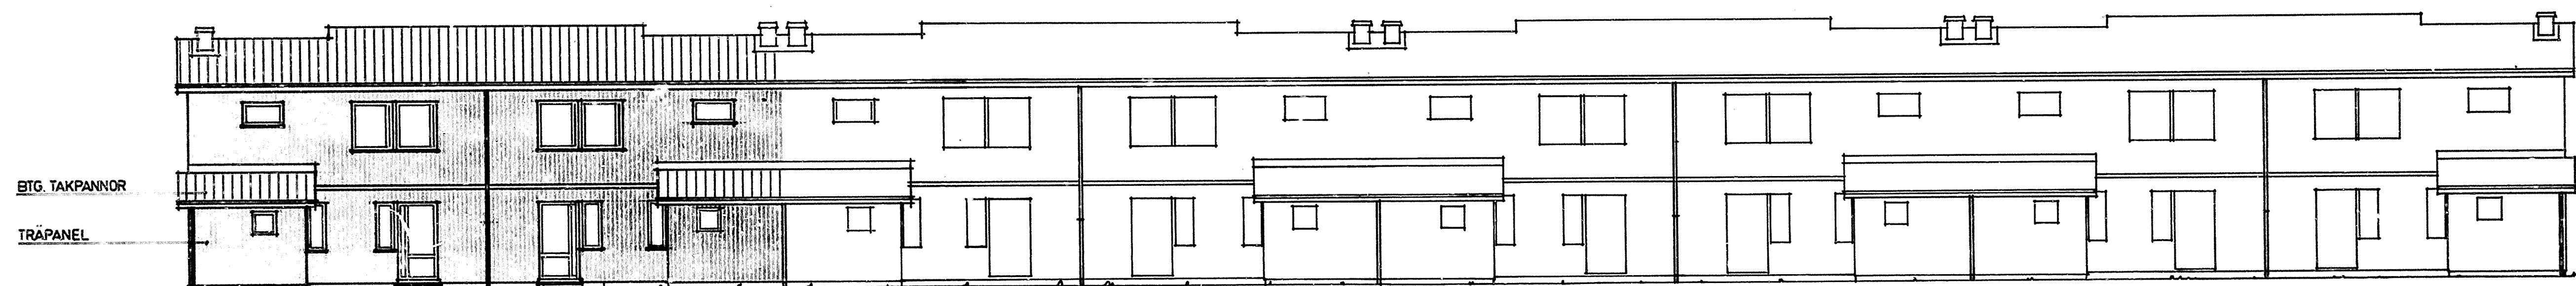


GÅRDSFASAD

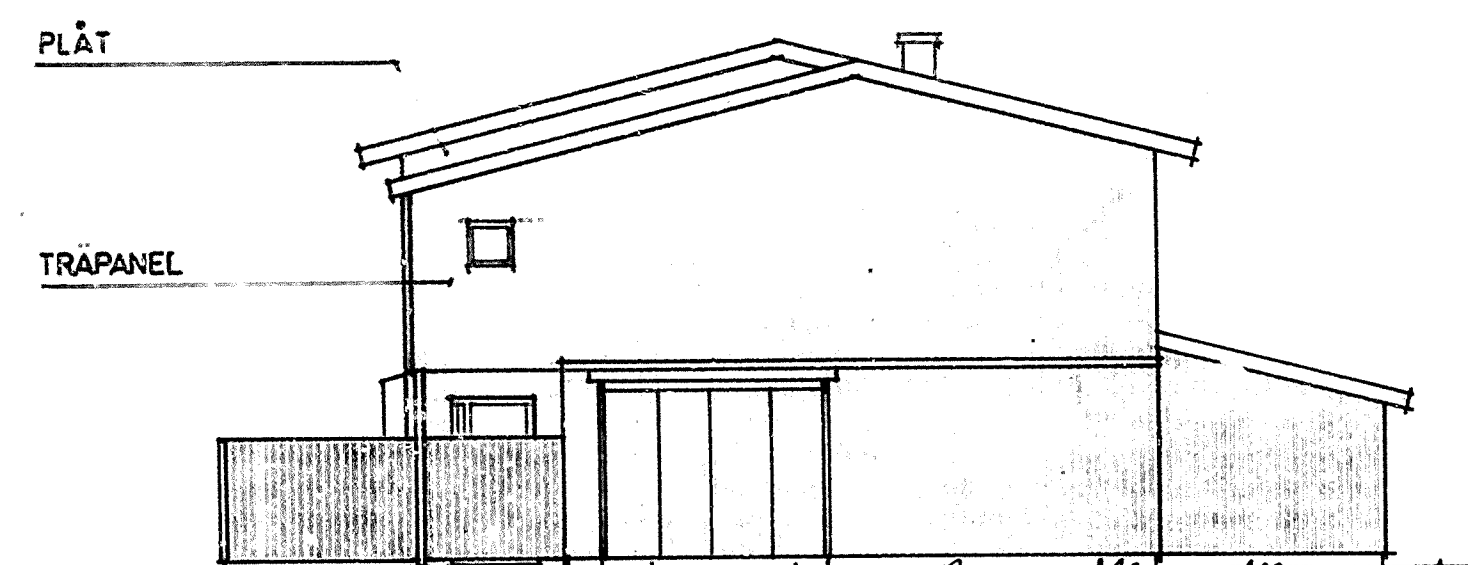


HUS M. ELM


GAVEL

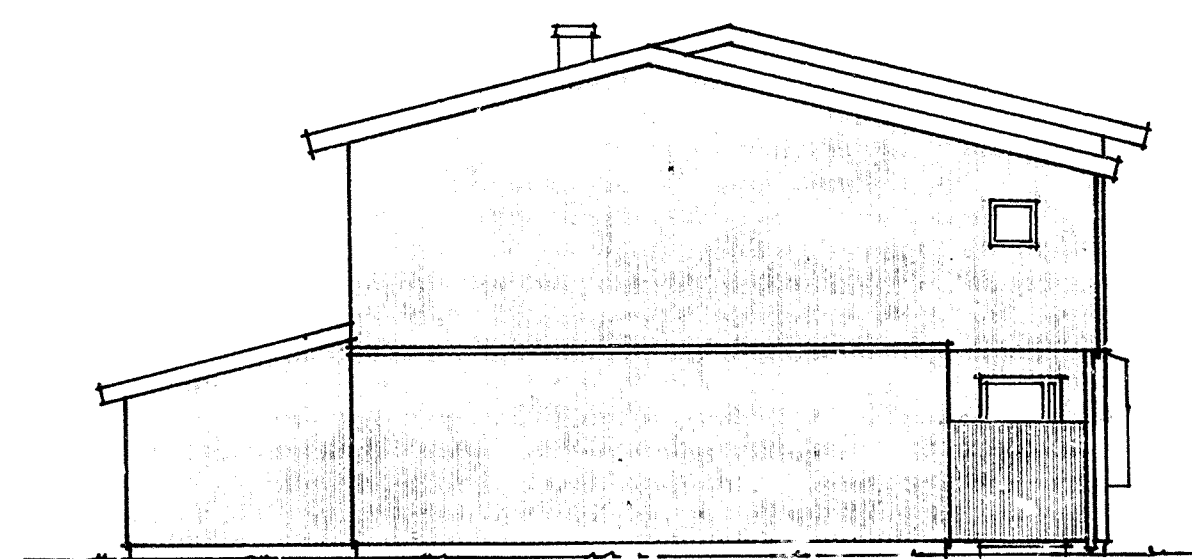

GAVEL

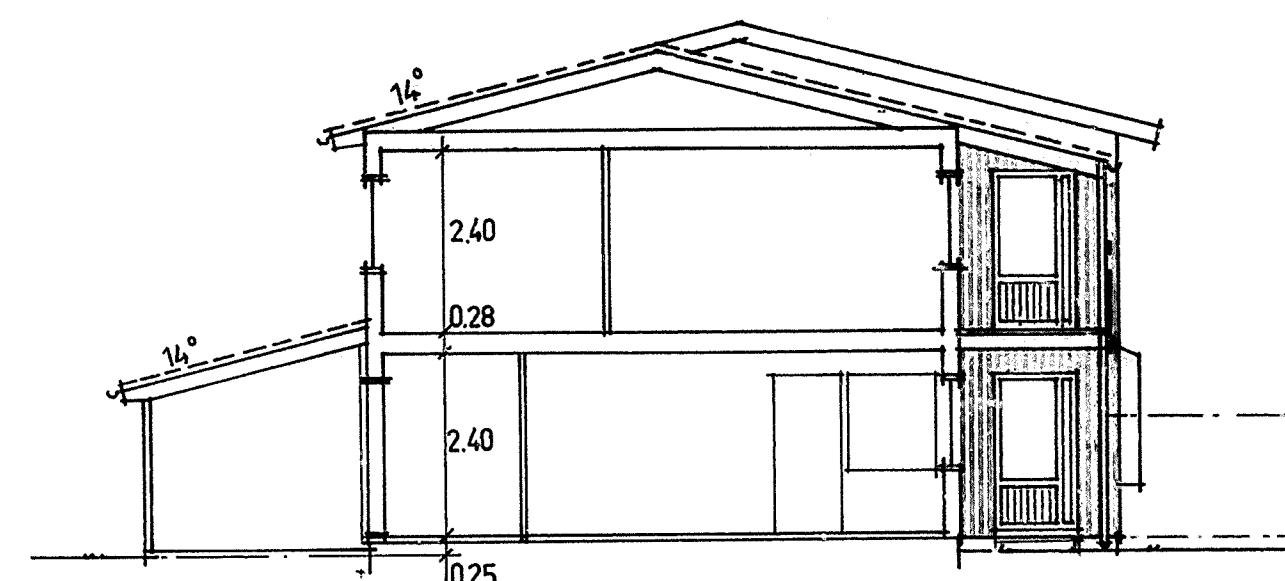

SEKTION

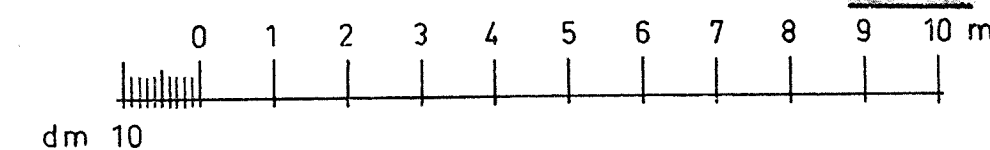

HSB:s RIKSFÖRBUND
VILLAÄVDELNINGEN
FACK
104 20 STOCKHOLM
08/785 30 00

SKALA 1:100

RIT. GH

DAT. 77.11.30

78.12.20	BYGGHANDLING
78.04.20	FÖRFRÅGNINGSUNDERLAG
78.02.15	ELM PÅ GAVEL
DAT.	REV. AVSER

ORT HÄSSELBY	PROD.NR.
KV KÄRLEKSÖRTEN	VA - 797
FASADER o. SEKTION	HUS
	J & M
	RITN.NR.
	A - 72

BETONCTAKPANNOR FÄLSADE
LÅKT - STÖRLÅKT
UNDERLAGSPÄPP
SP. TRÄPANEL

PLÅT PÅ VINDSKIVOR
VINDSKIVOR AV TRÄ
PLÅT

14° tg 0,2493

BÄRANDE STOLPE

SKÄRMVÄGG B 30
LIGGANDE PANEL PR. 63
PÅ BÅDA SIDOR I BÅDA
VÄNINGARNA

BALKONGFRONT
LIGGANDE PANEL PR. 63

BÄRANDE STOLPE
ICKE BÄRANDE STOLPE VID
MELLANLÄGENHETER HUS
A.K.L.N.P.S.

STAKET ENL. TYPRITN.

2400

300
800

30

283

FG

2400

250

FG

1926

C

14° (1.4)

HSB:s RIKSFÖRBUND
VILLAAVDELNINGEN
FACK
10420 STOCKHOLM
08/7853000

SKALA 1:20

RIT. G.HAGSTRÖM

DAT. 78.02.24

78.12.20 BYGGHANDLING
78.04.20 FÖRFRÅGNINGSUNDERLAG

DAT. REV. AVSER

SIGN.

ORT HÄSSELBY

PROD.NR.

KV KÄRLEKSÖRTEN





VA-797

TVÄRSEKTION

HUS

RITN.NR.


A-801

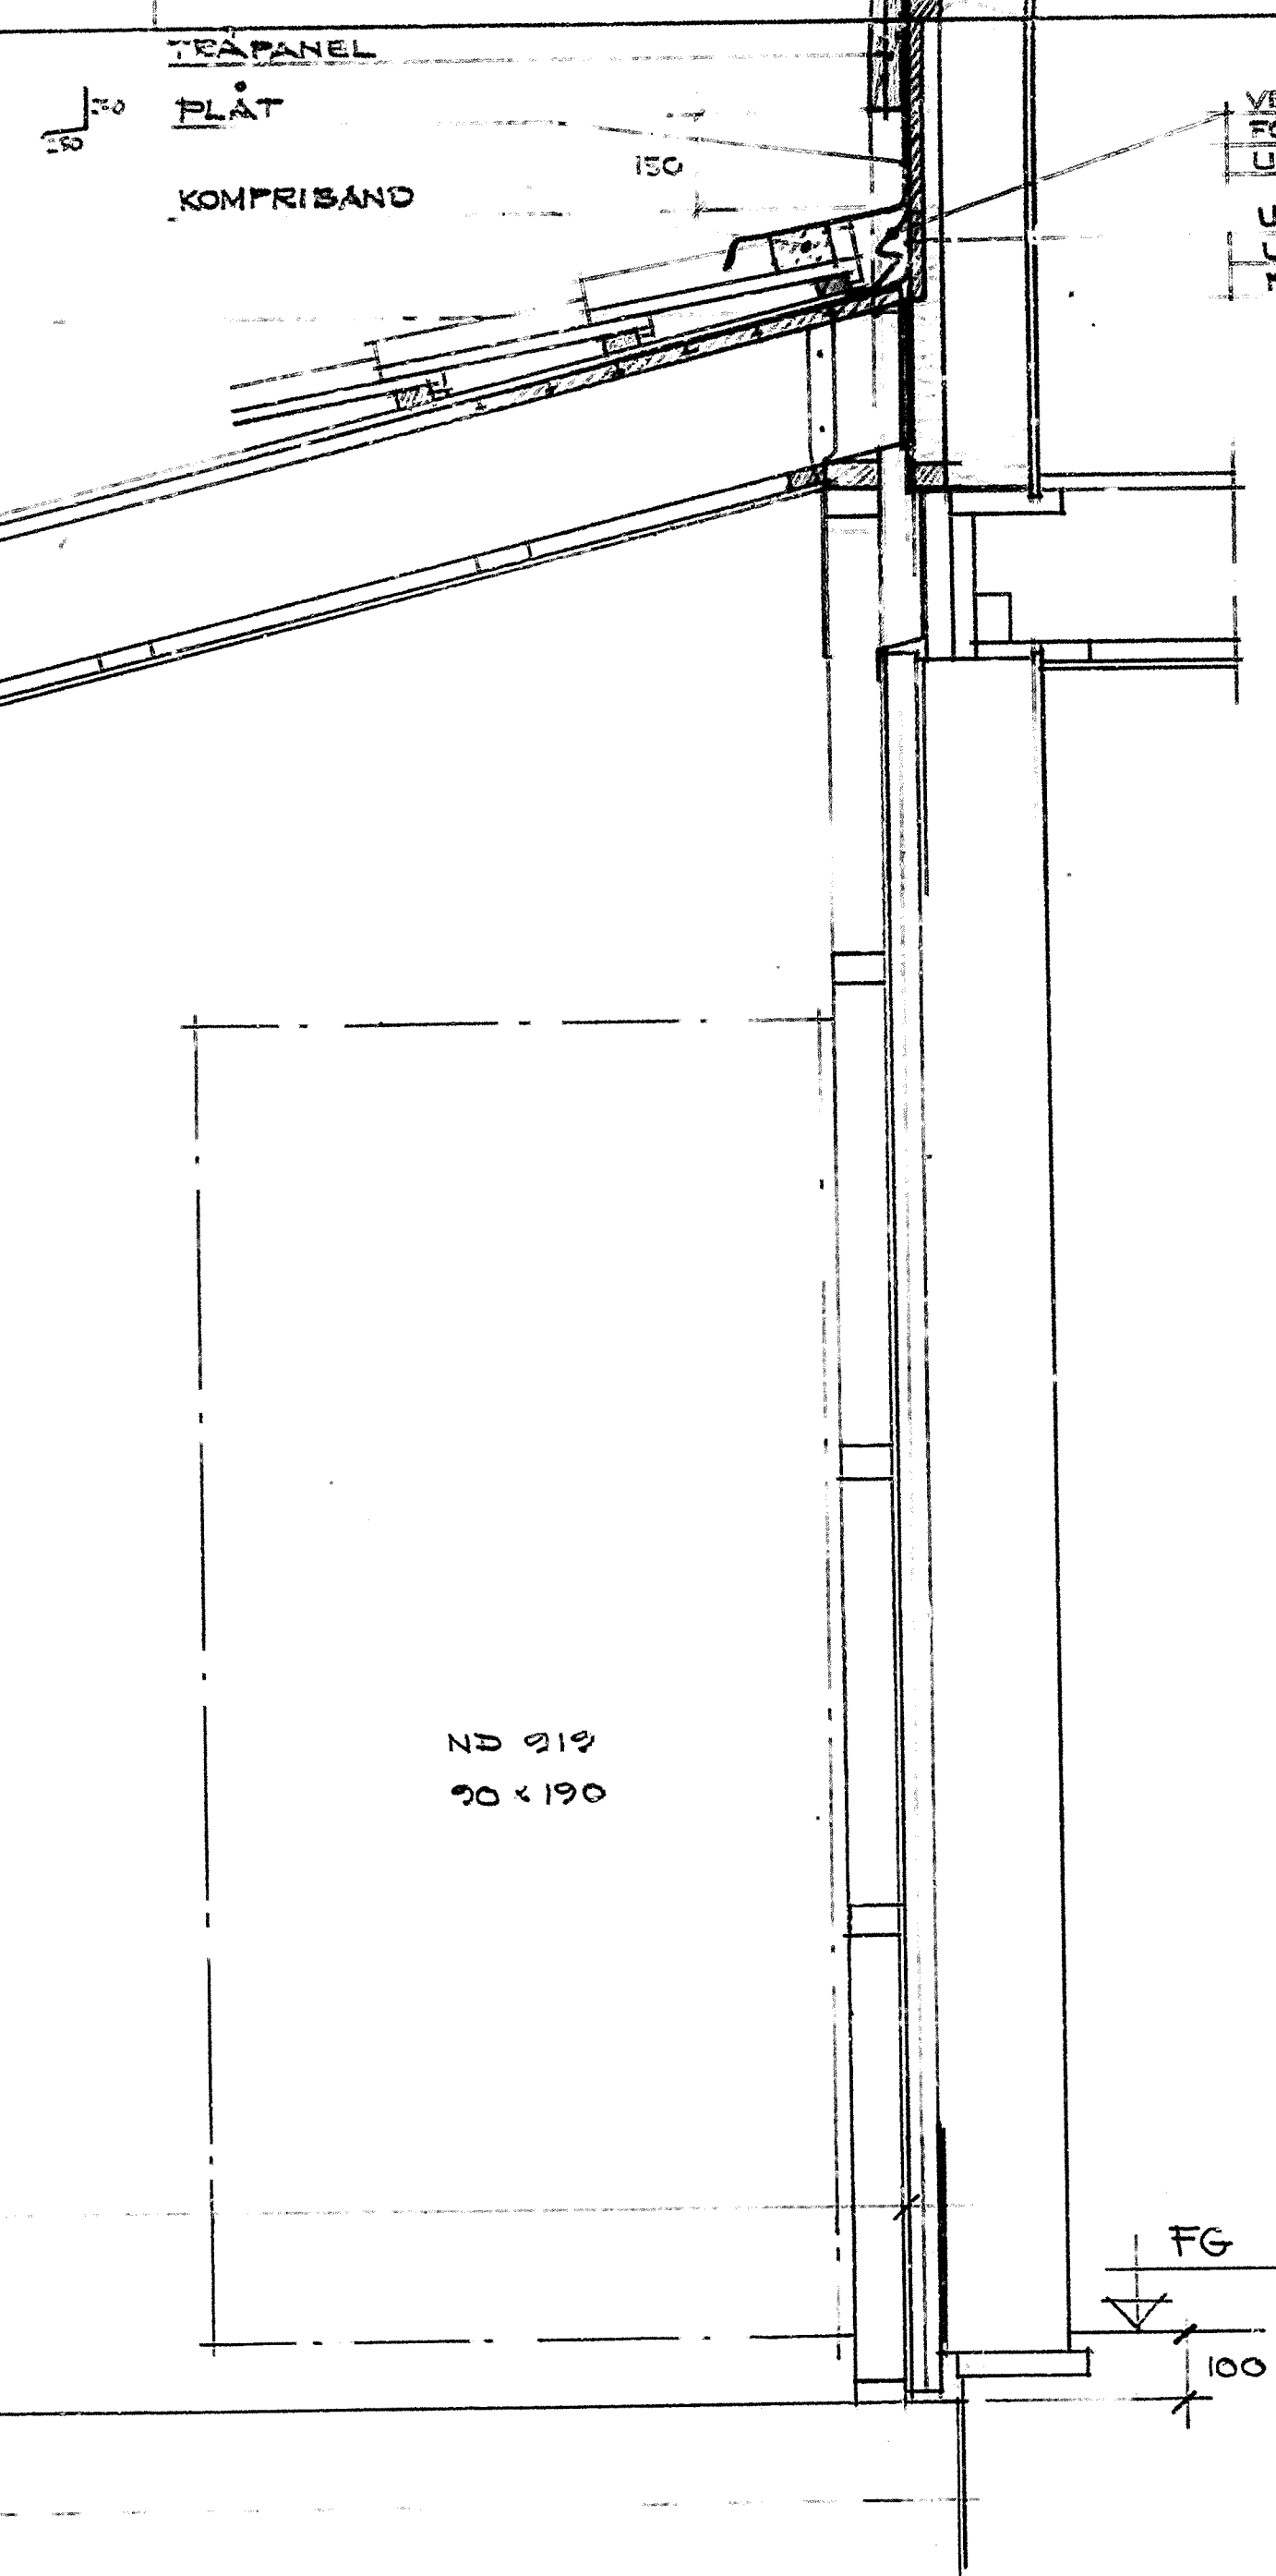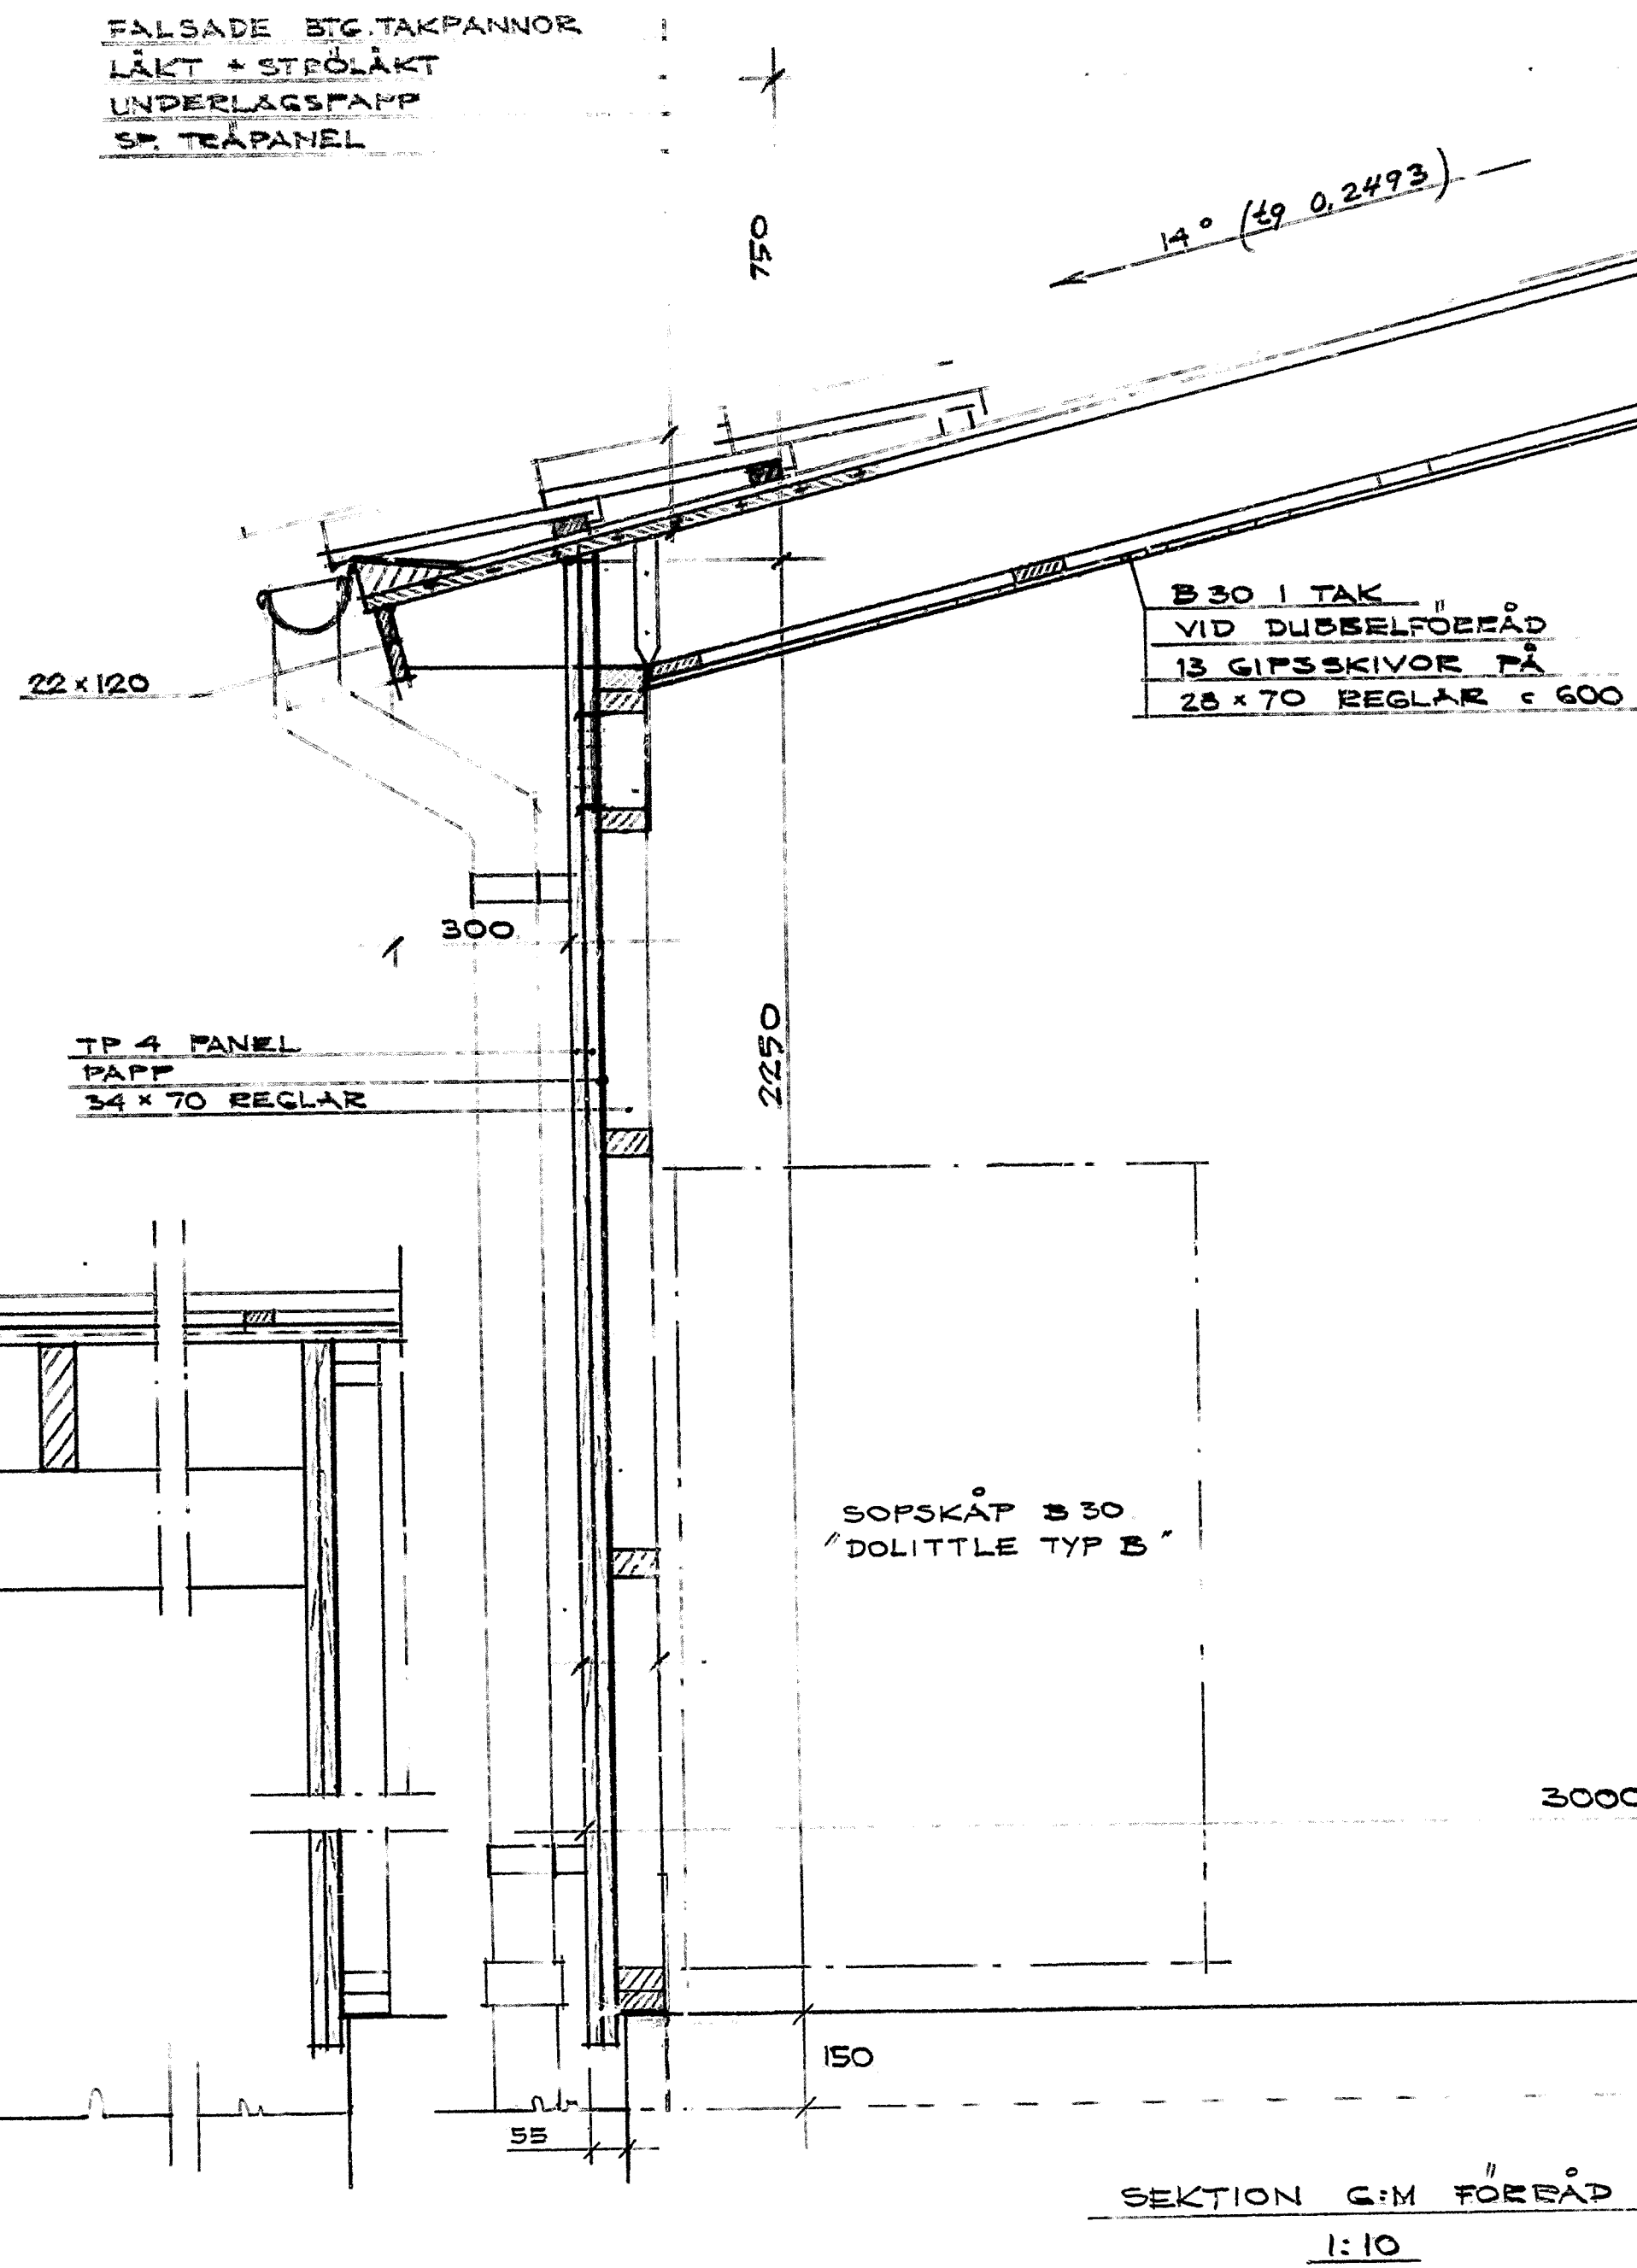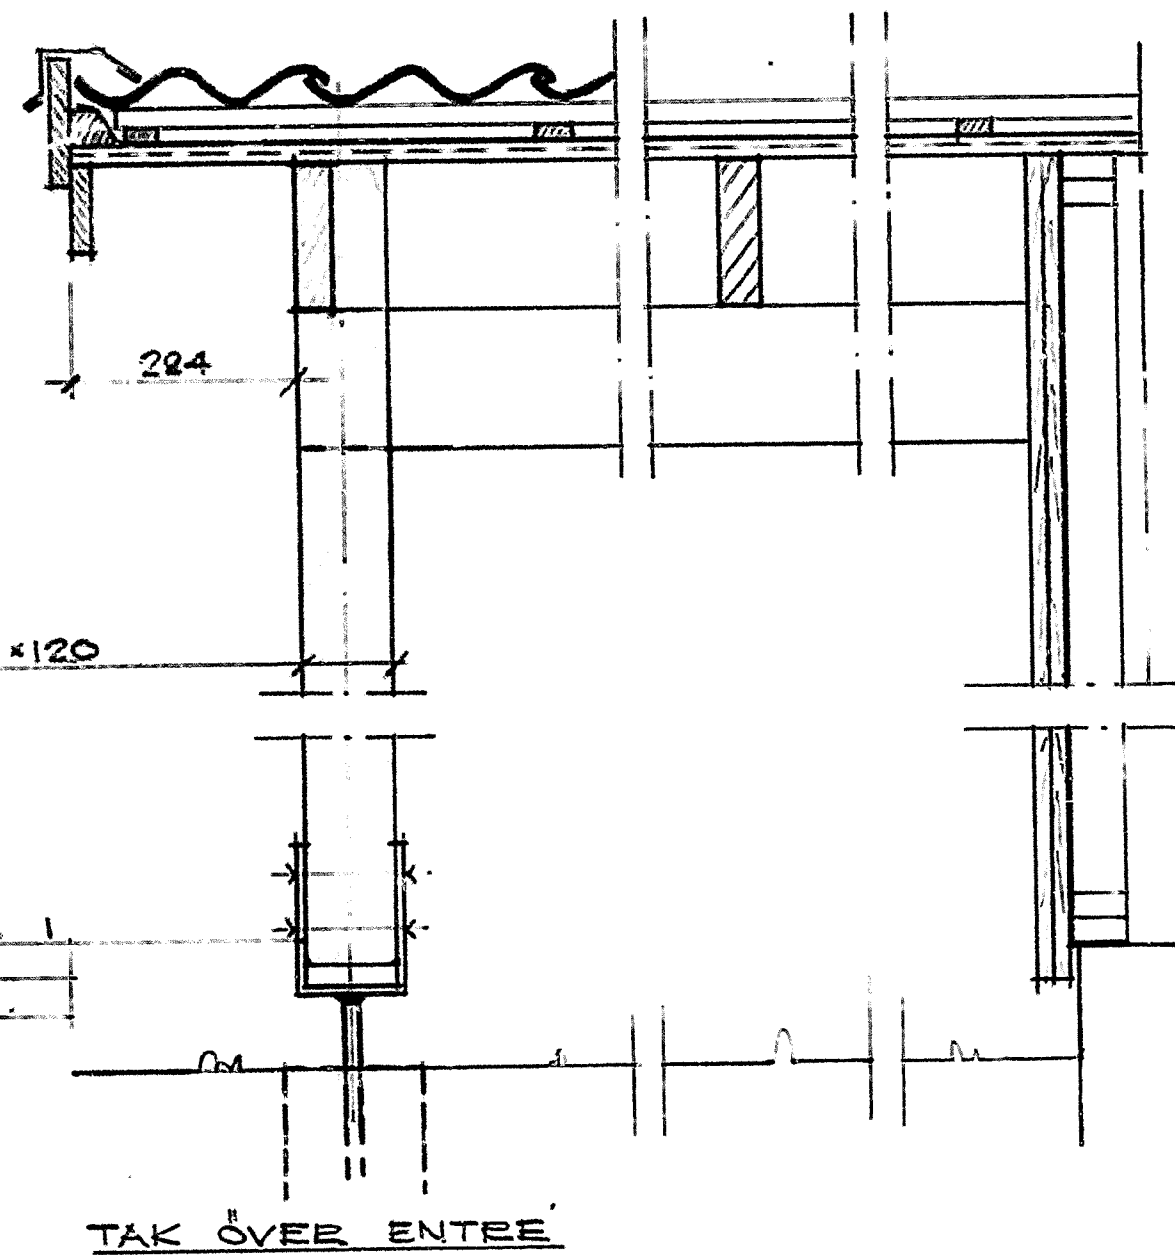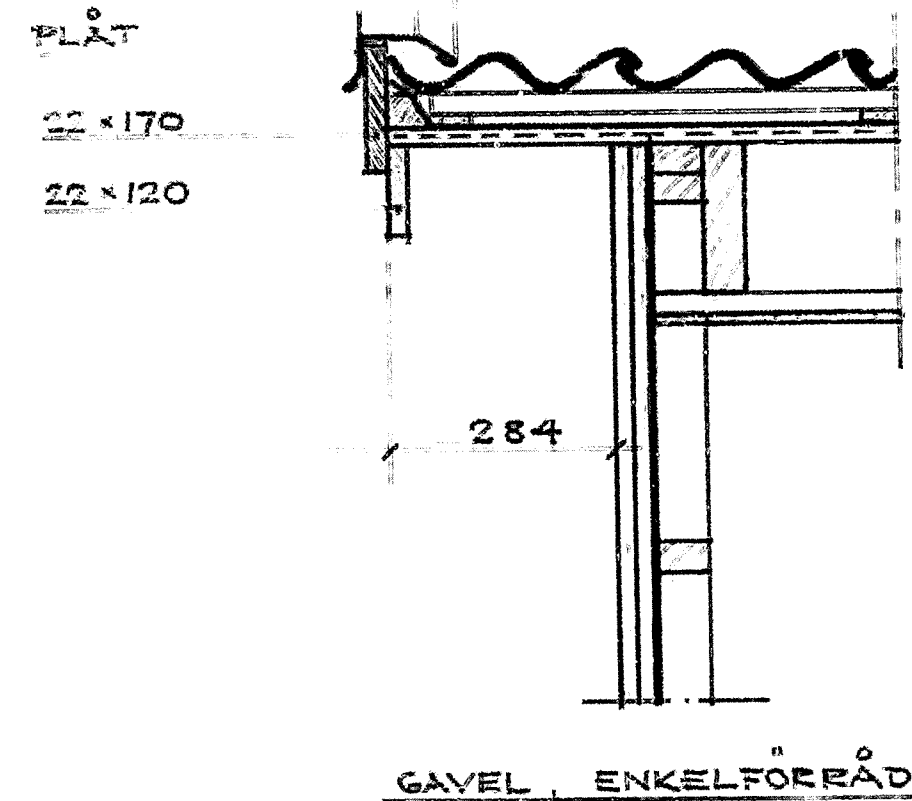

FÖRRÅDEN UTFÖRES FRISTÅENDE
FRÅN BOSTADSHUS.



78.12.20 BYGGHANDLING		78.04.20 FÖRFRÅGNINGSUNDERLAG	
DAT.	REV.	AVSER	SIGN.
HSB:s RIKSFÖRBUND VILLAAVDELNINGEN FACK 10420 STOCKHOLM 08/7853000		ORT HÄSSELBY KV KÄRLEKSÖRTEN SEKTION GENOM FÖRRÅD	PROD.NR. VA- 797 HUS RITN.NR. A- 802
SKALA 1:10	RIT. G. HAGSTRÖM		DAT. 78.02.24

HUS H
12 ST. ELMÄTARE

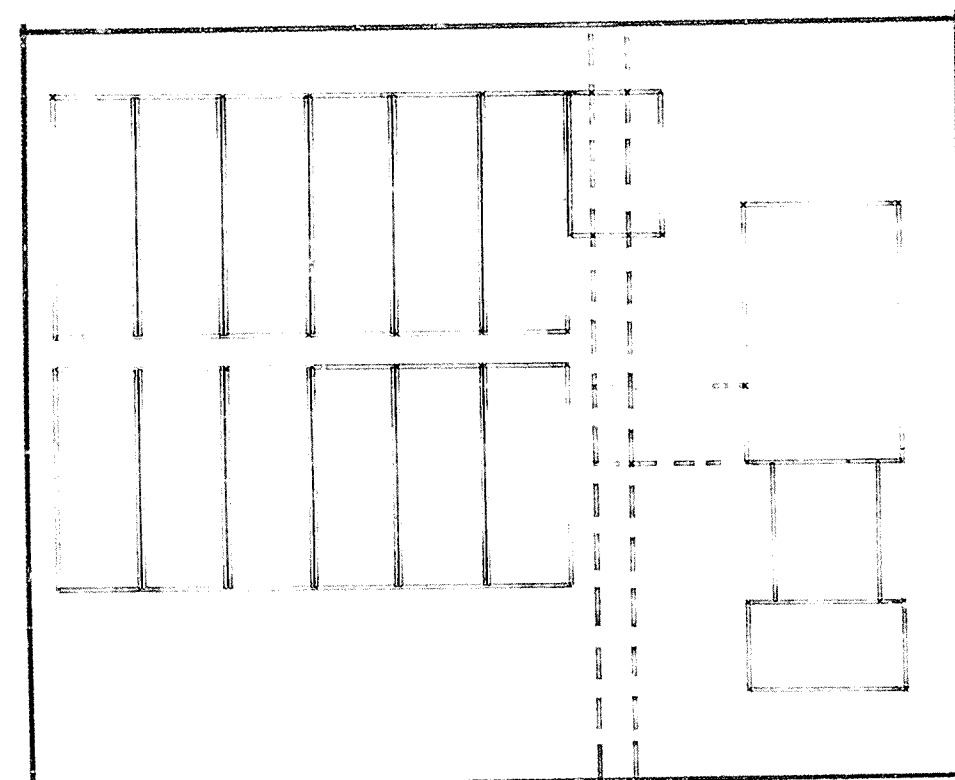


ELM FASAD

HUS M
14 ST. ELMÄTARE



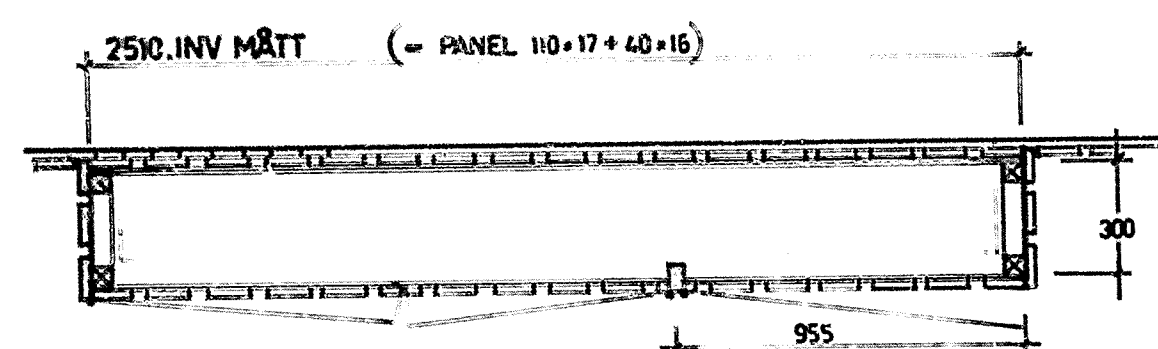
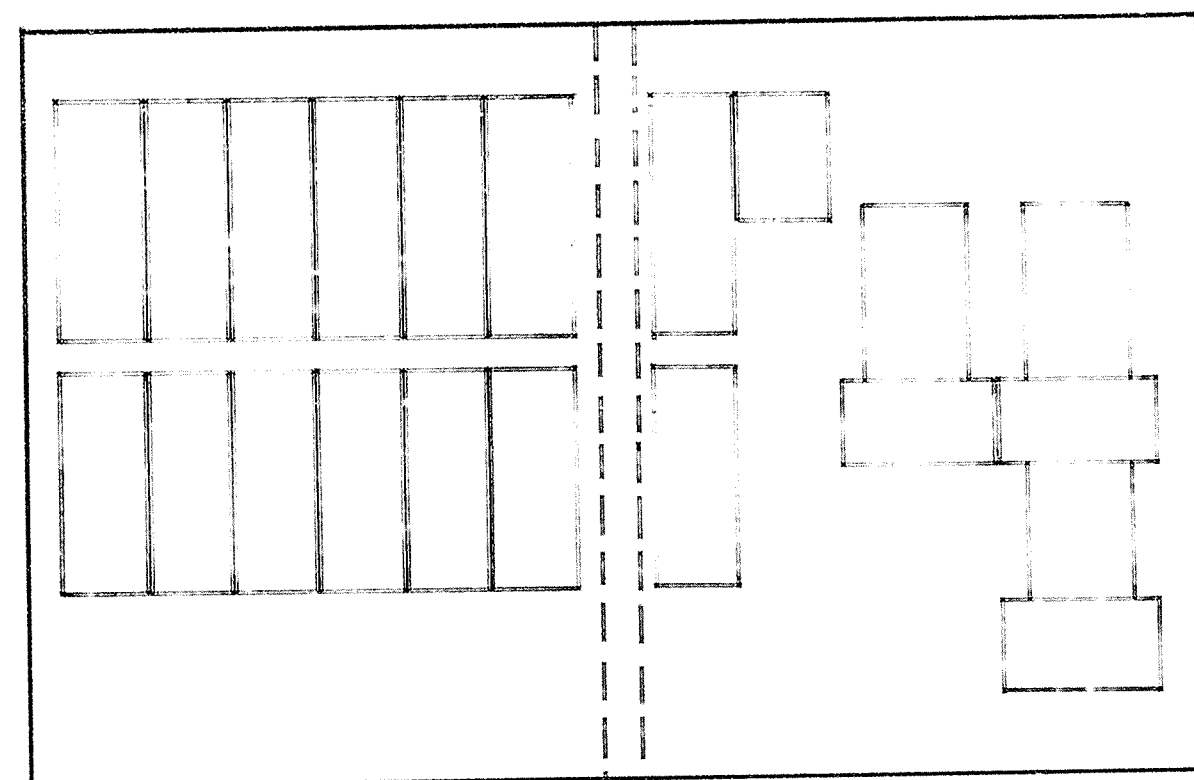


PLAN








SKÅPEN UTF MED PANEL TP4.
PÅ 12 MM PLYWOOD.
LUCKORNA SKALL VARA LÄSBARA. (CYLINDERLÄS)

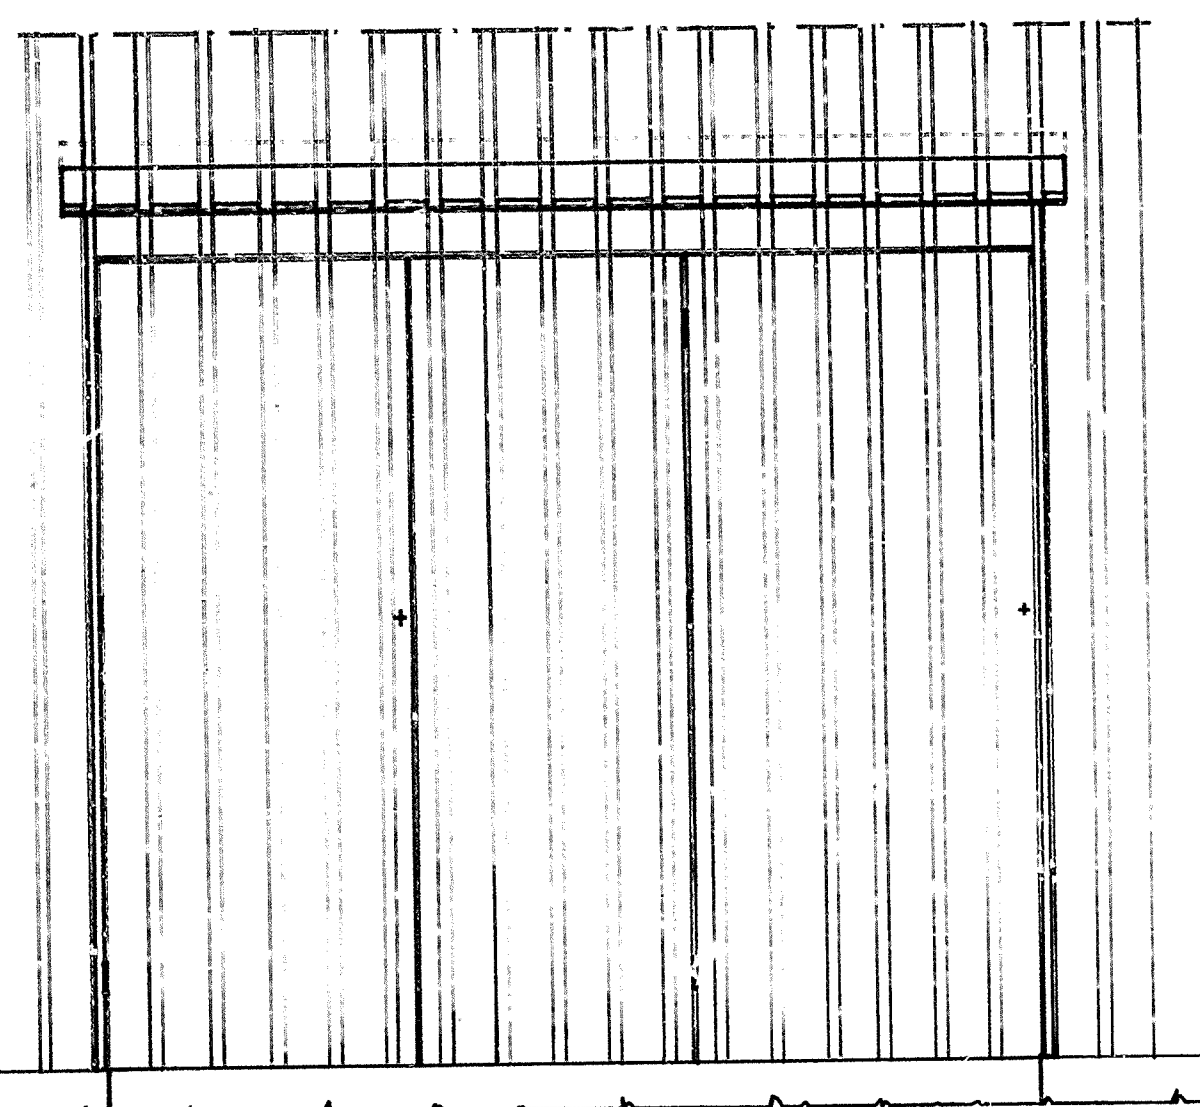


FASAD

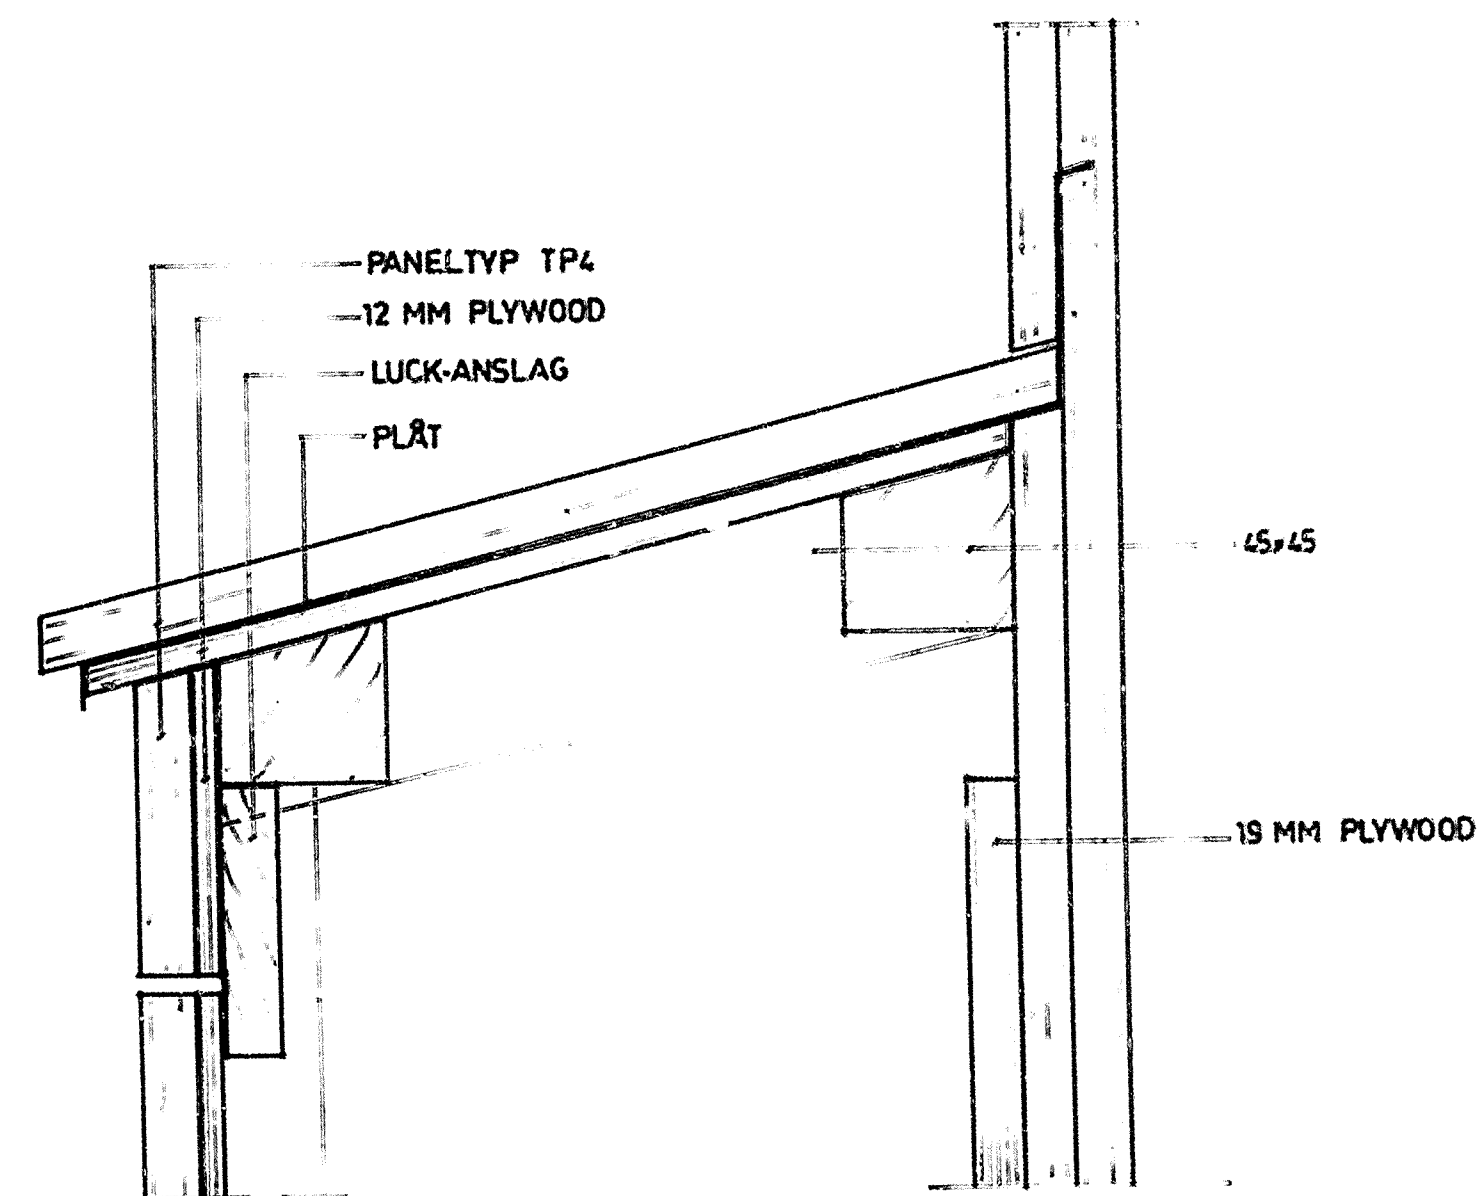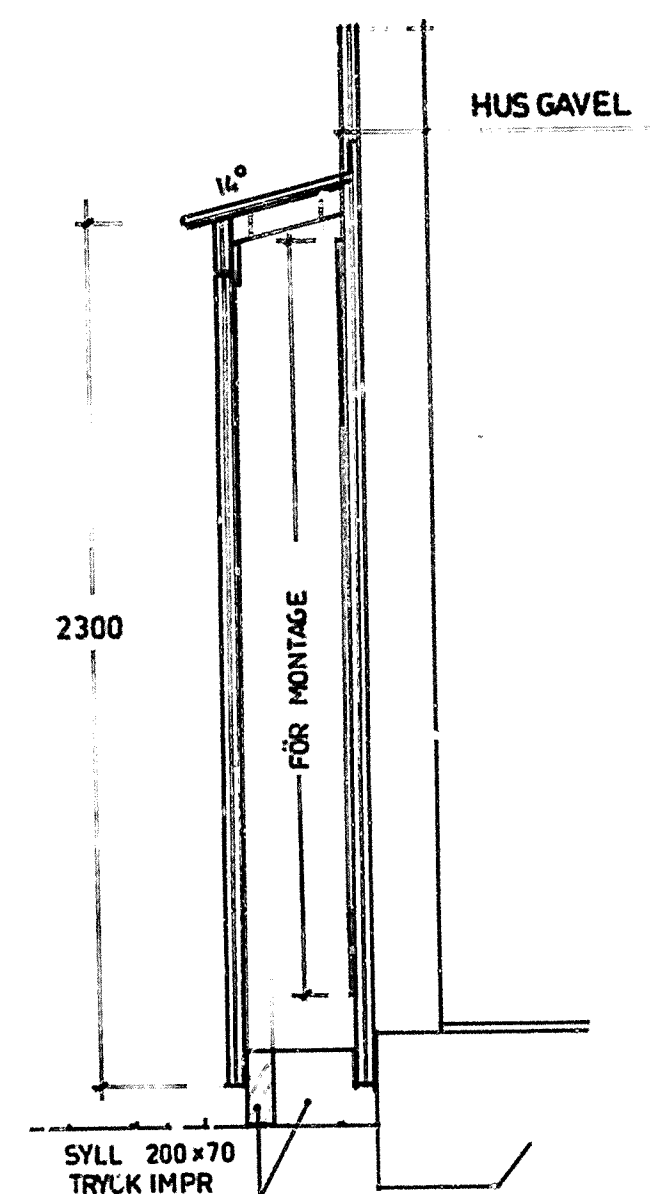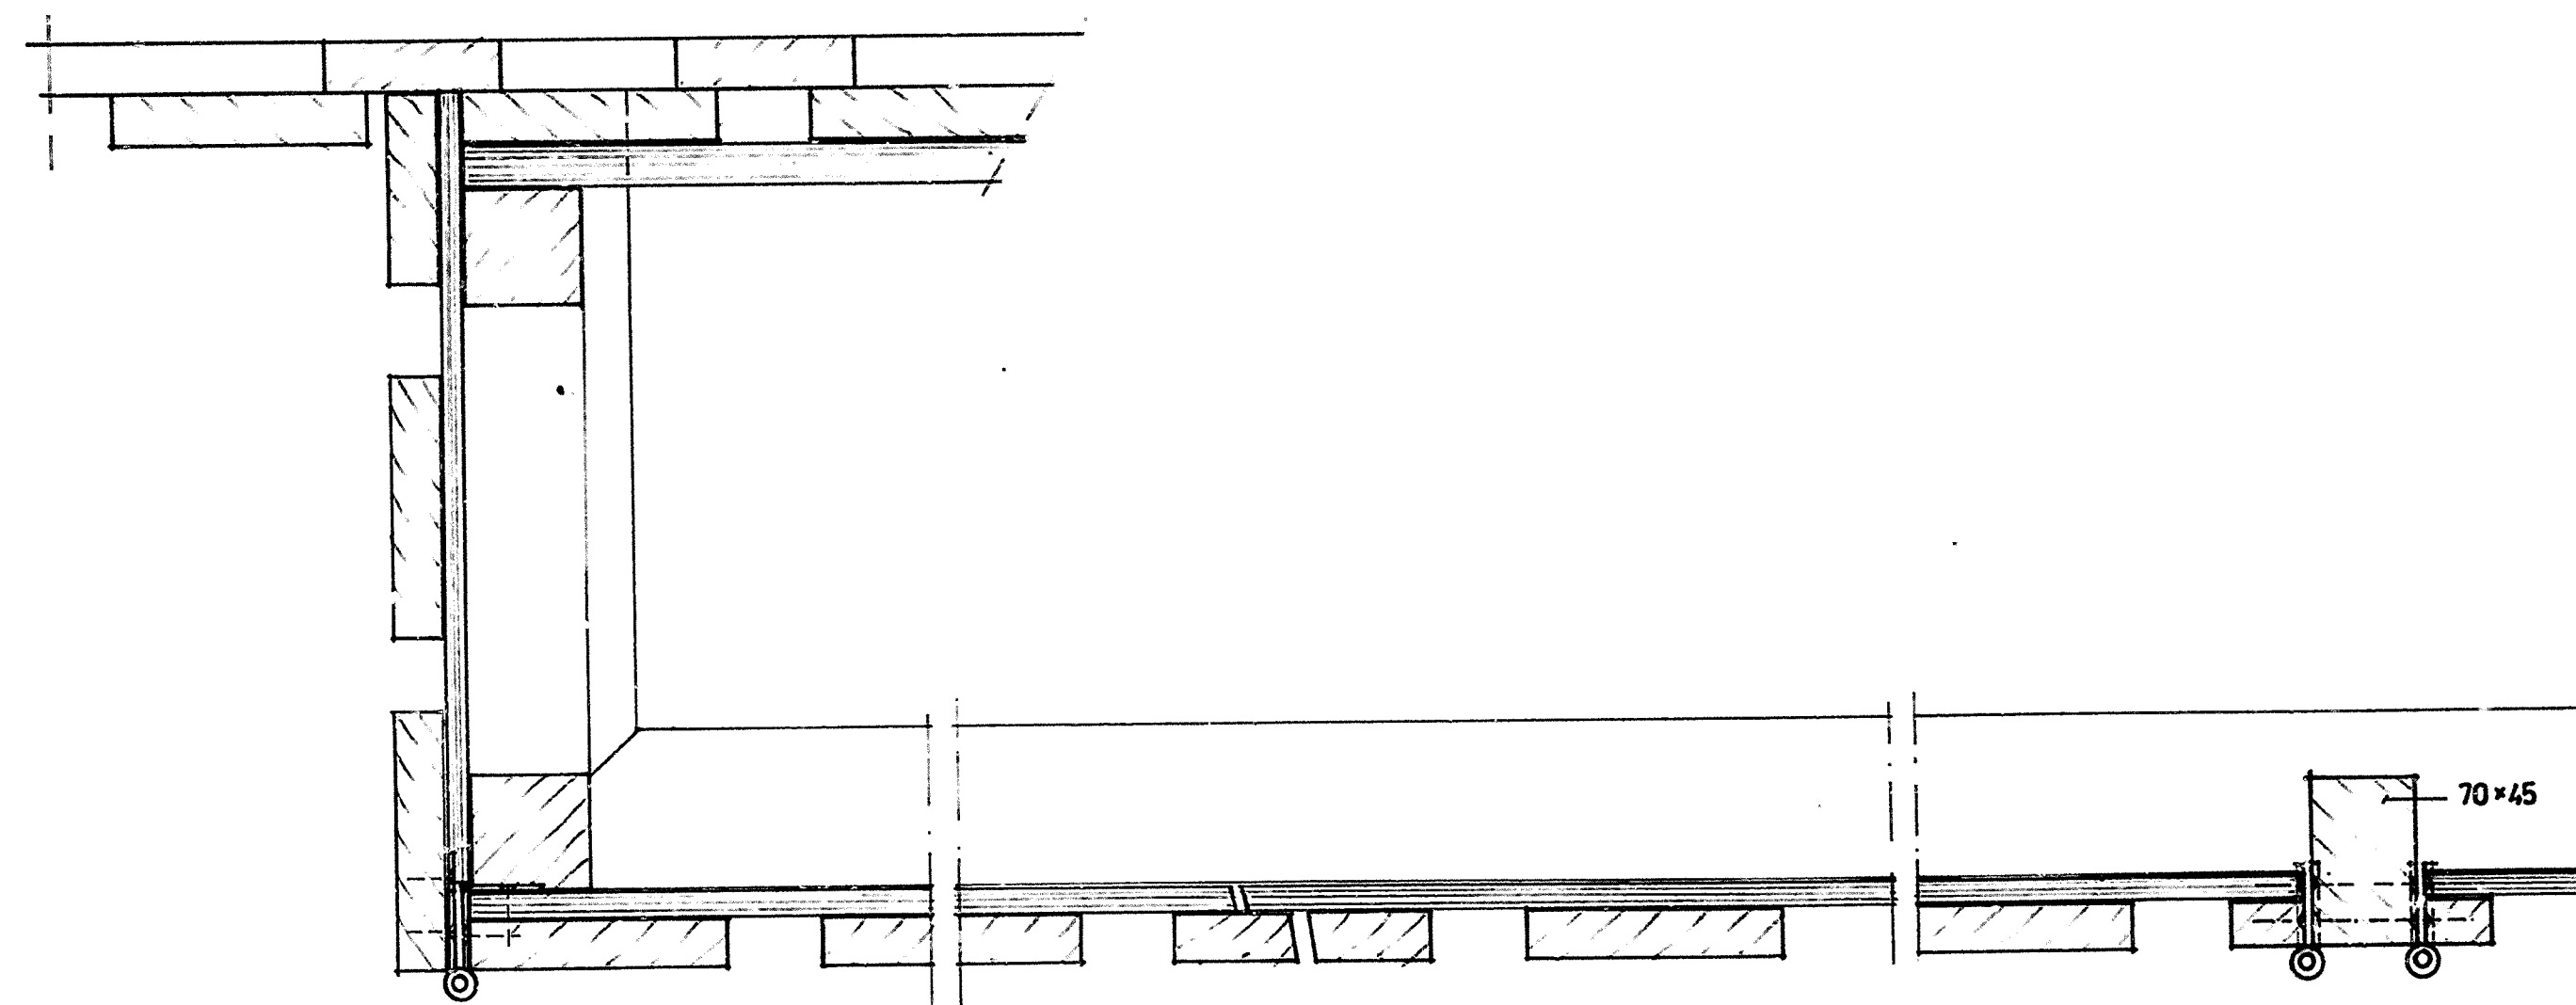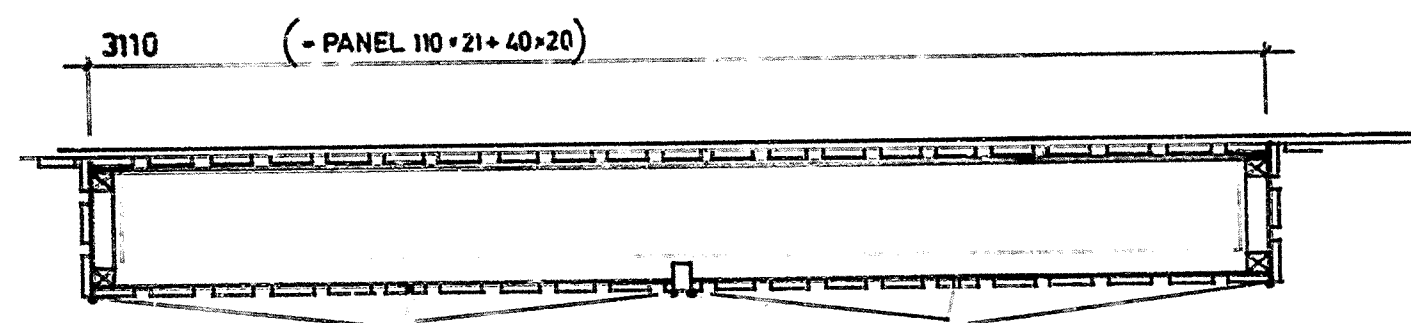


78.12.20 BYGGHANDLING		78.04.20 FÖRFRÅGNINGSUNDERLAG	
DAT.	REV.	AVSER	SIGN.
HSB:s RIKSFÖRBUND		ORT HÄSSELBY	PROD.NR.
VILLAÄVDELNINGEN		KV KÄRLEKSÖRTEN	VA-797
FACK		HUS	Hg M
10420 STOCKHOLM		ELMÄTARSKÅP	RITN.NR.
08/7853000			A-803
SKALA 1:20 / 1:3		RIT. O.M.K.	
DAT. 78.02.24			

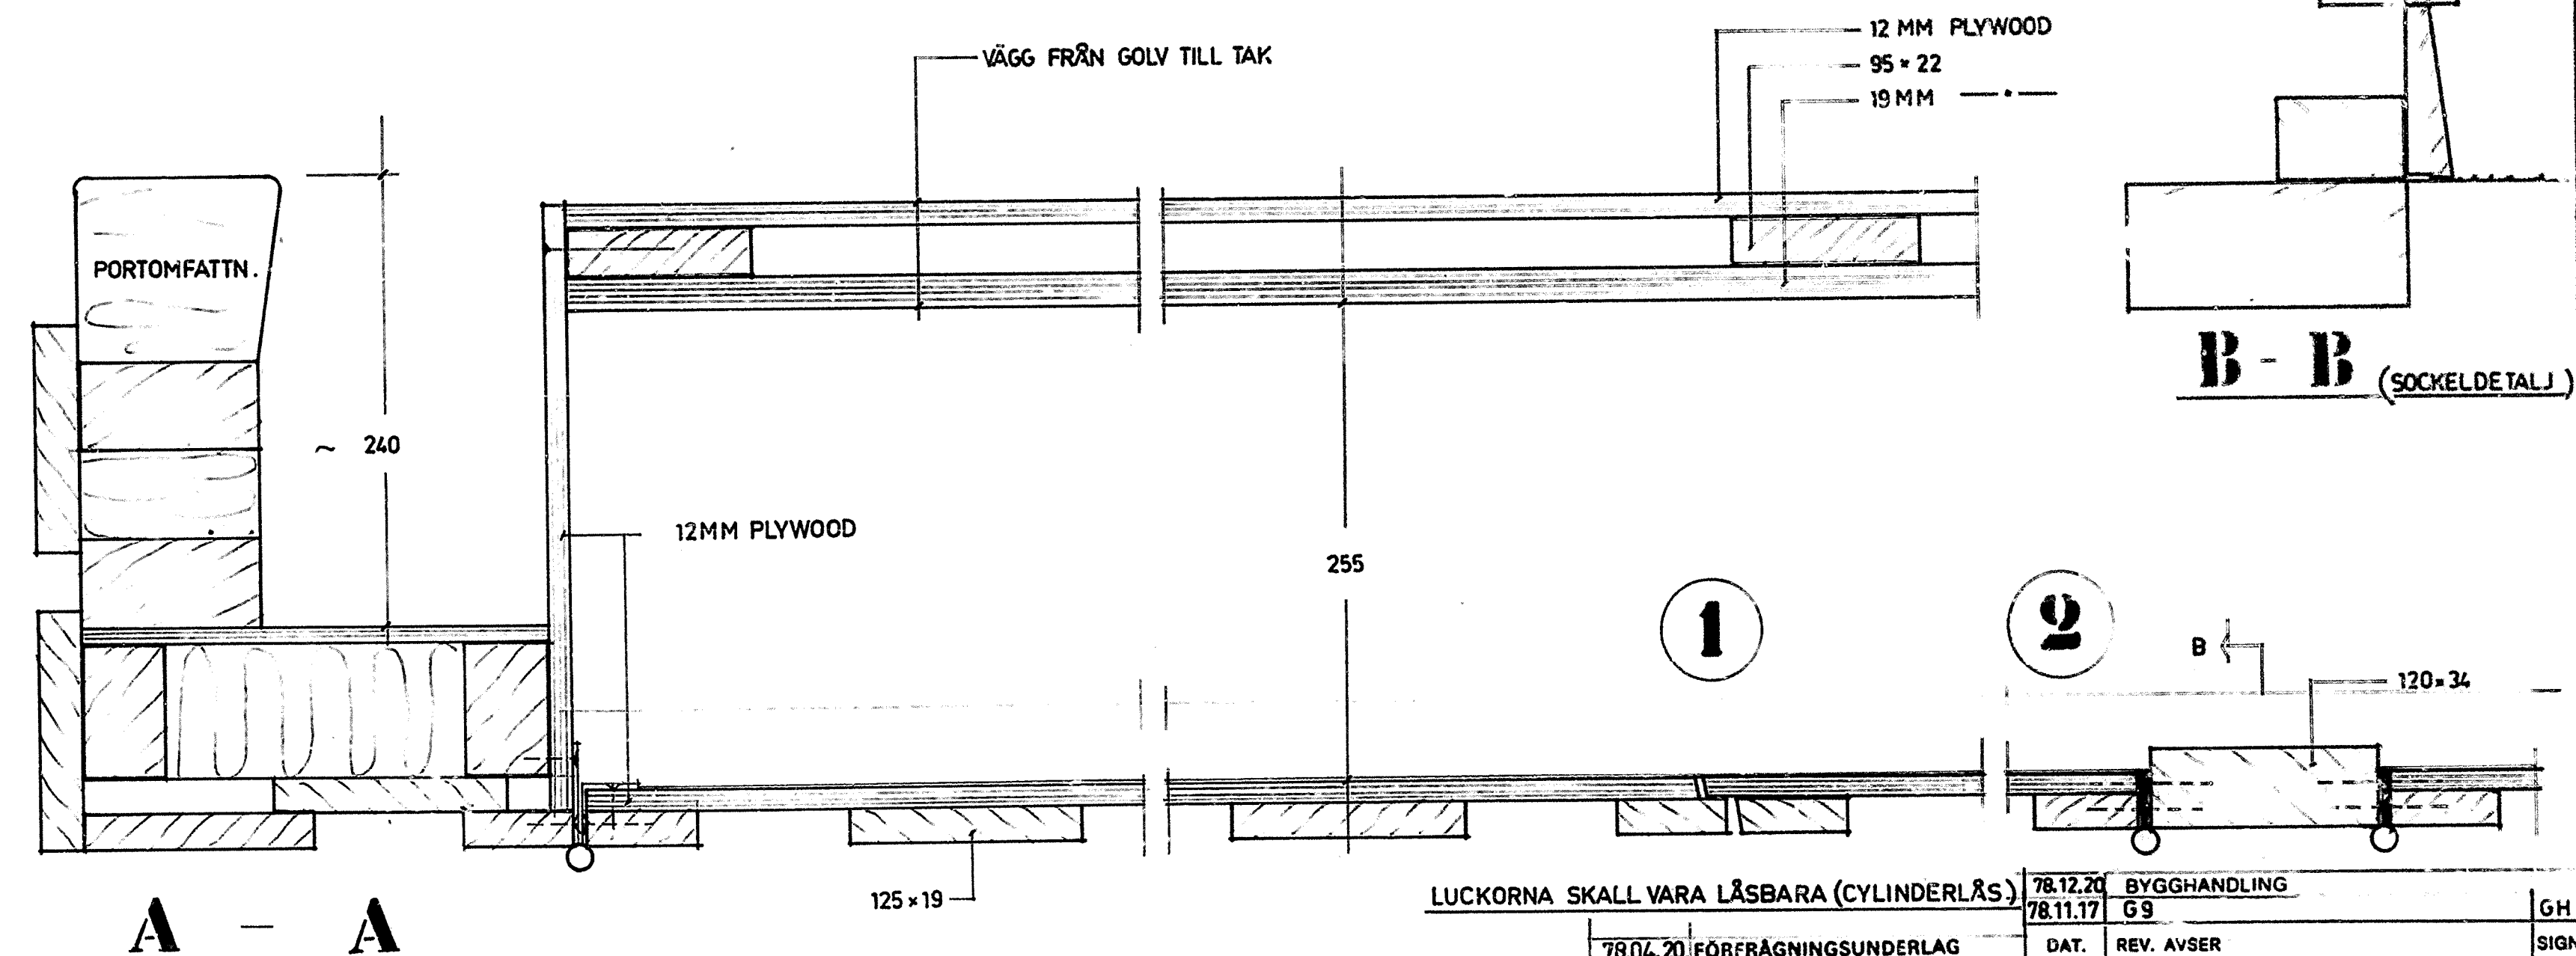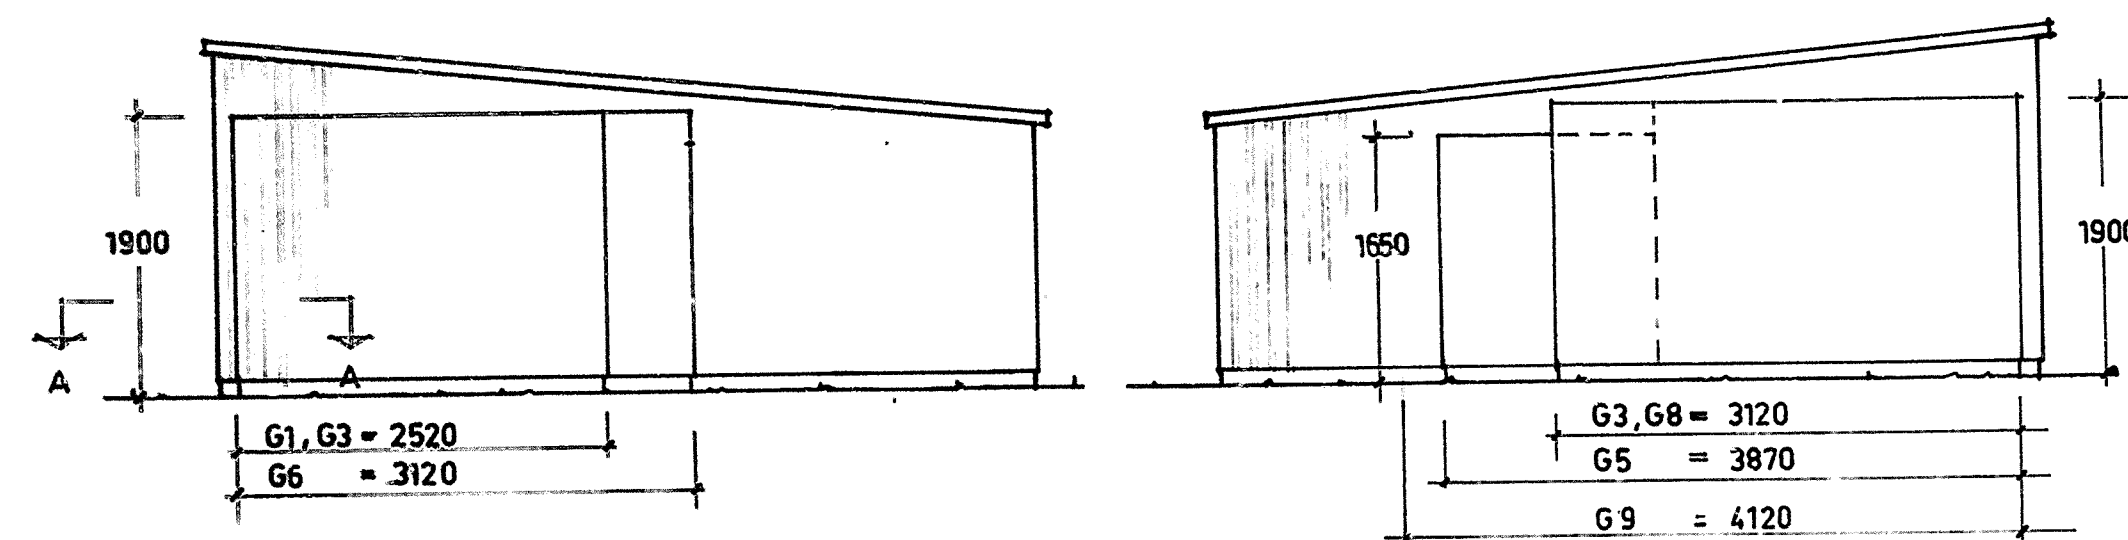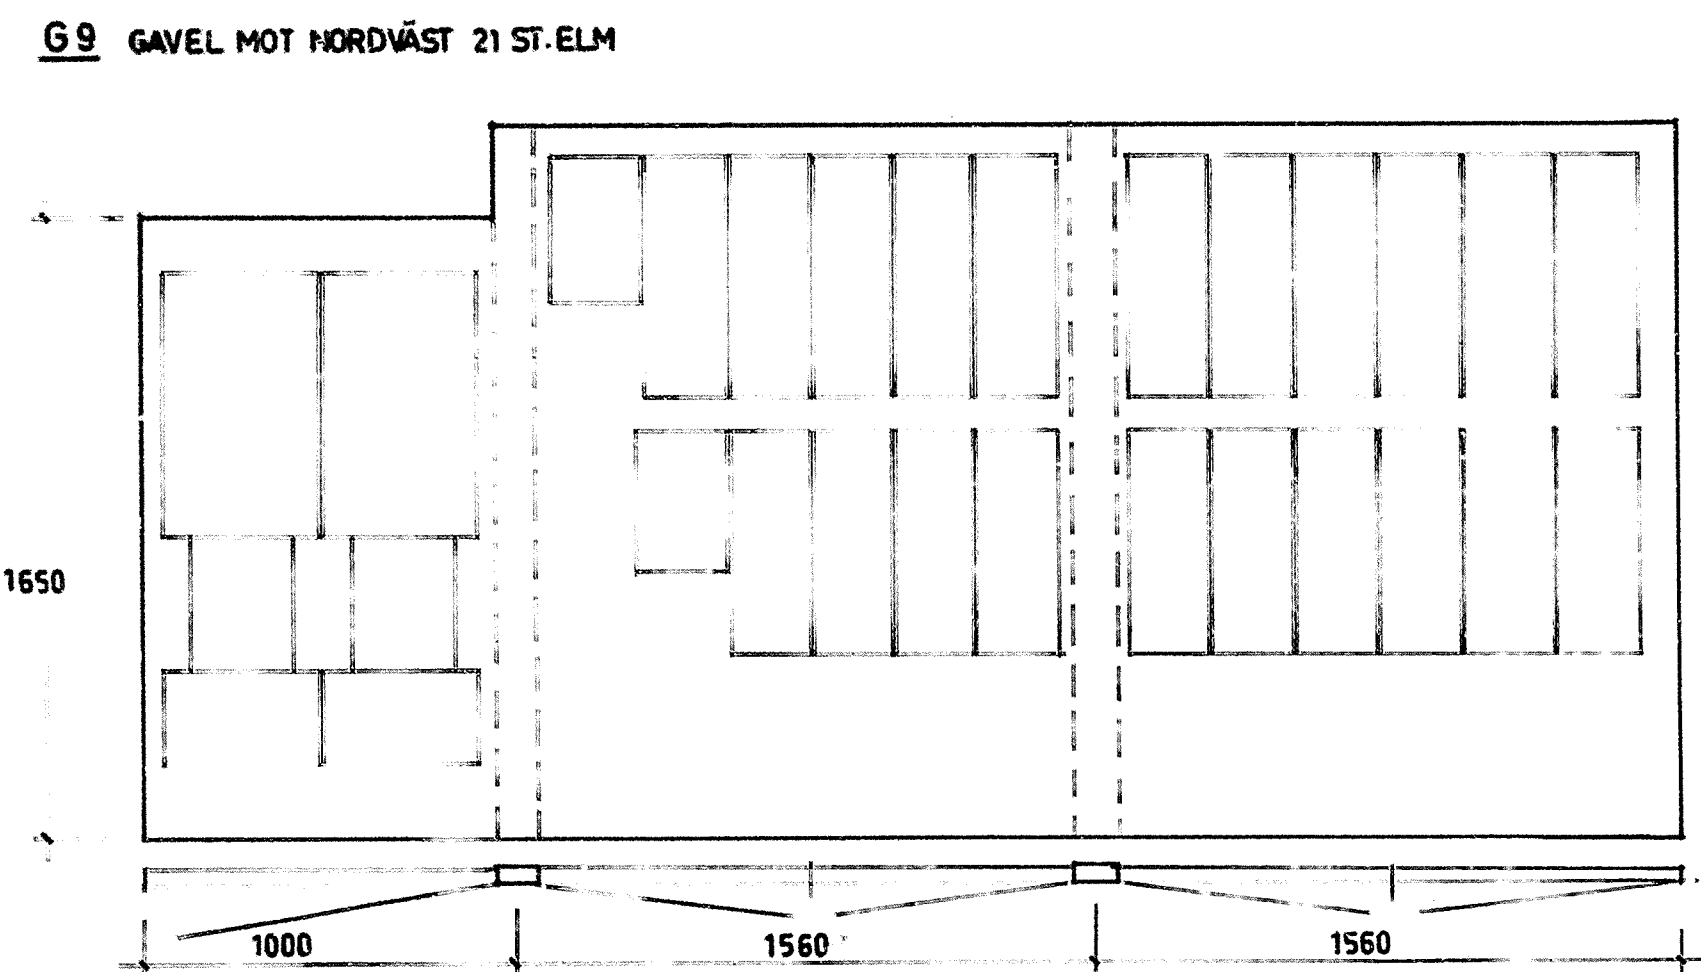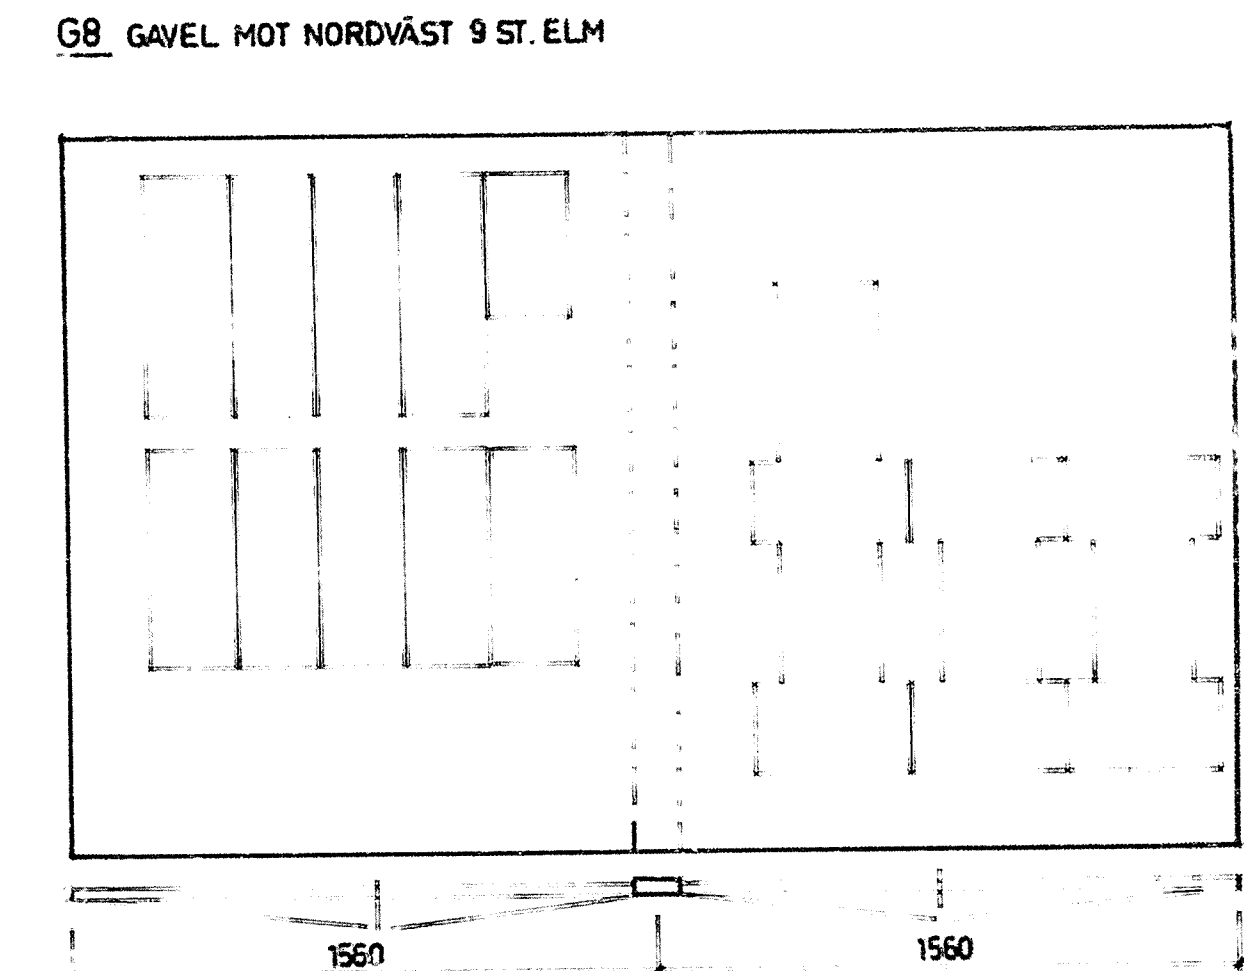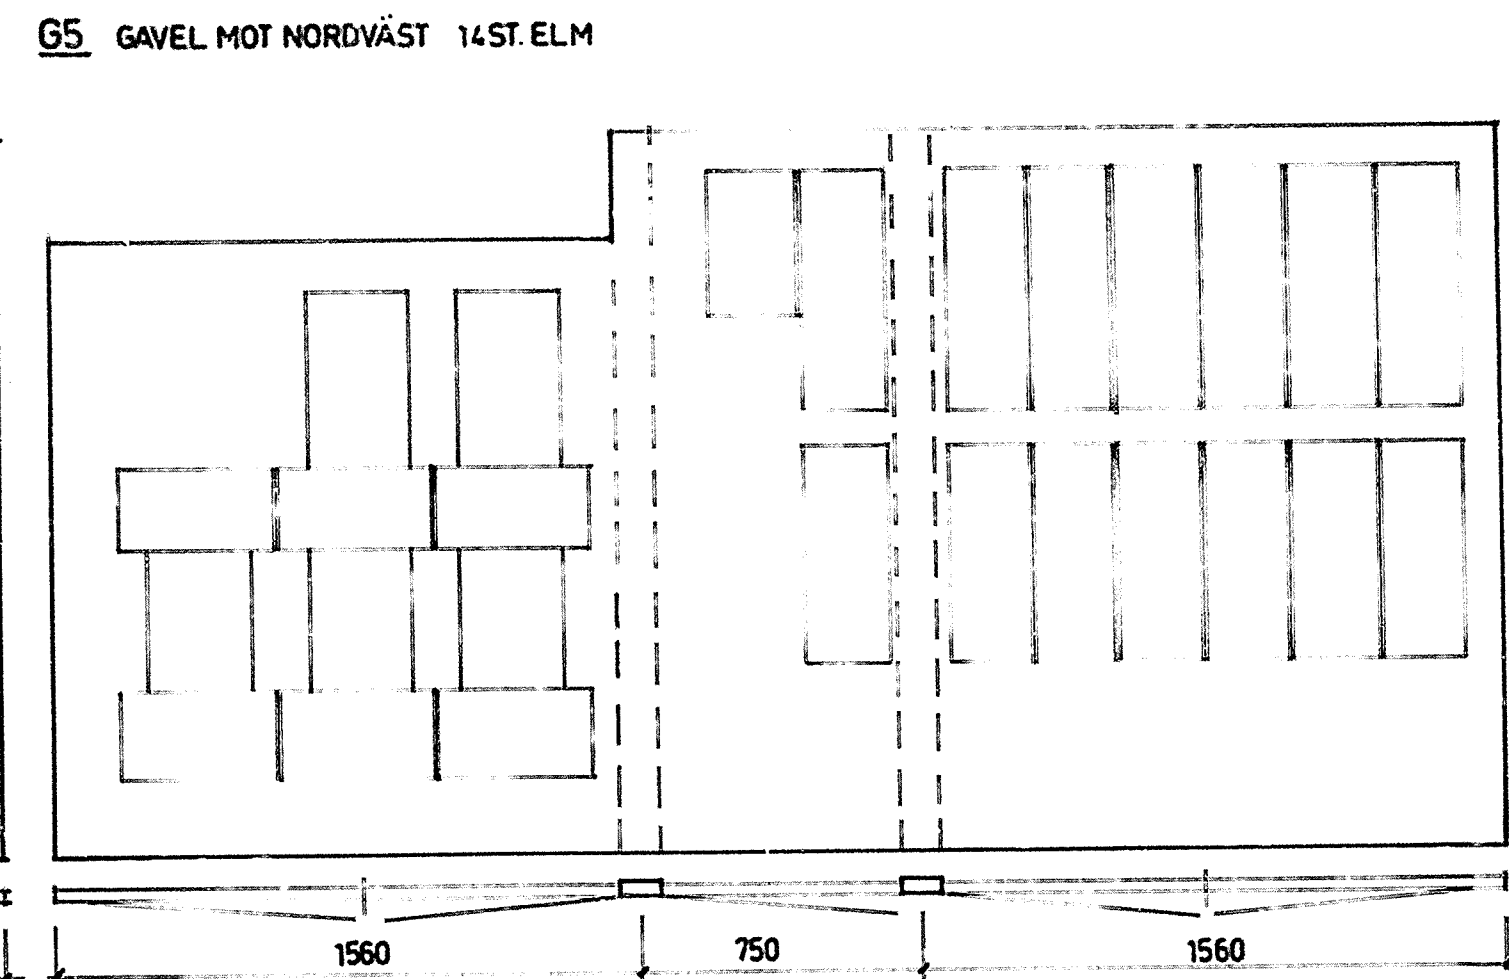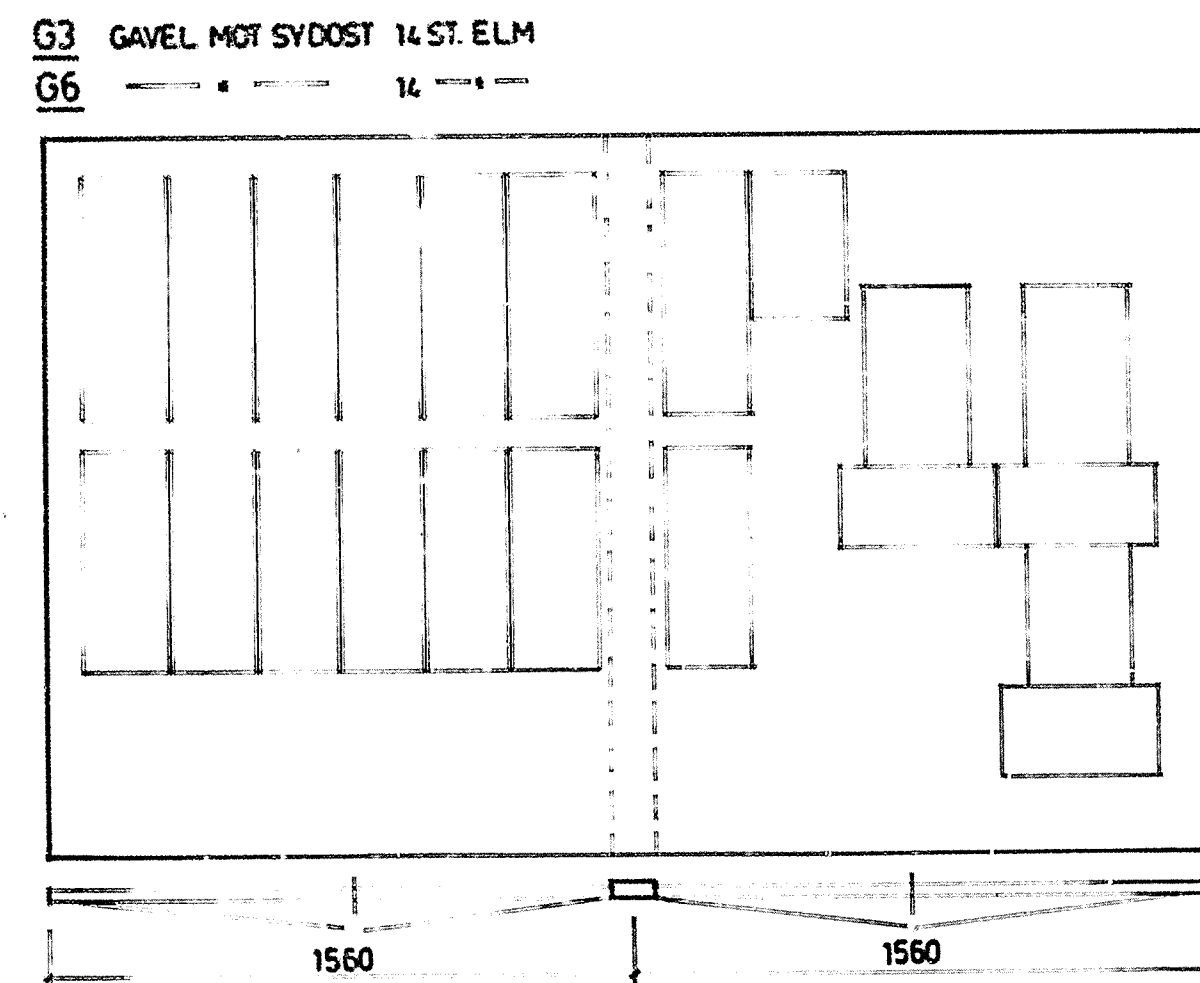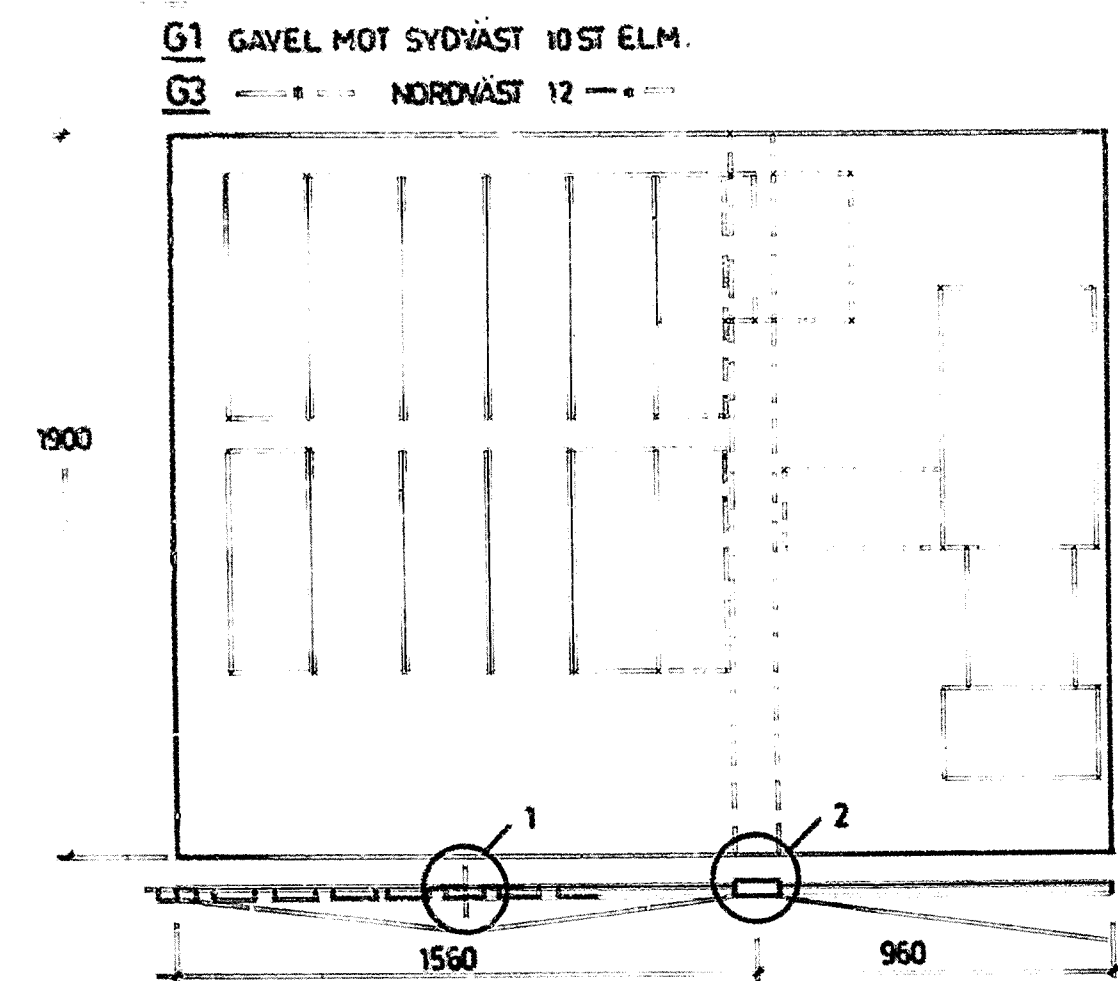

LUCKORNA SKALL VARA LÅSBARA (CYLINDERLÅS)		78.12.20	BYGGHANDLING	GH
		78.11.17	G9	
78.04.20	FÖRFRÅGNINGSUNDERLAG	DAT.	REV. AVSER	SIGN.
HSB:s RIKSFÖRBUND VILLAÄVDELNINGEN FACK 104 20 STOCKHOLM 08/7853000		ORT	HÄSSELBY	PROD.NR.
		KV	KÄRLEKSÖRTEN	VA-797
			ELMÄTARSKÅP	HUS
SKALA 1:20 1:50 1:3		RIT.	O.M.K.	RITN.NR.
DAT. 78.02.24			I GARAGE	A-804

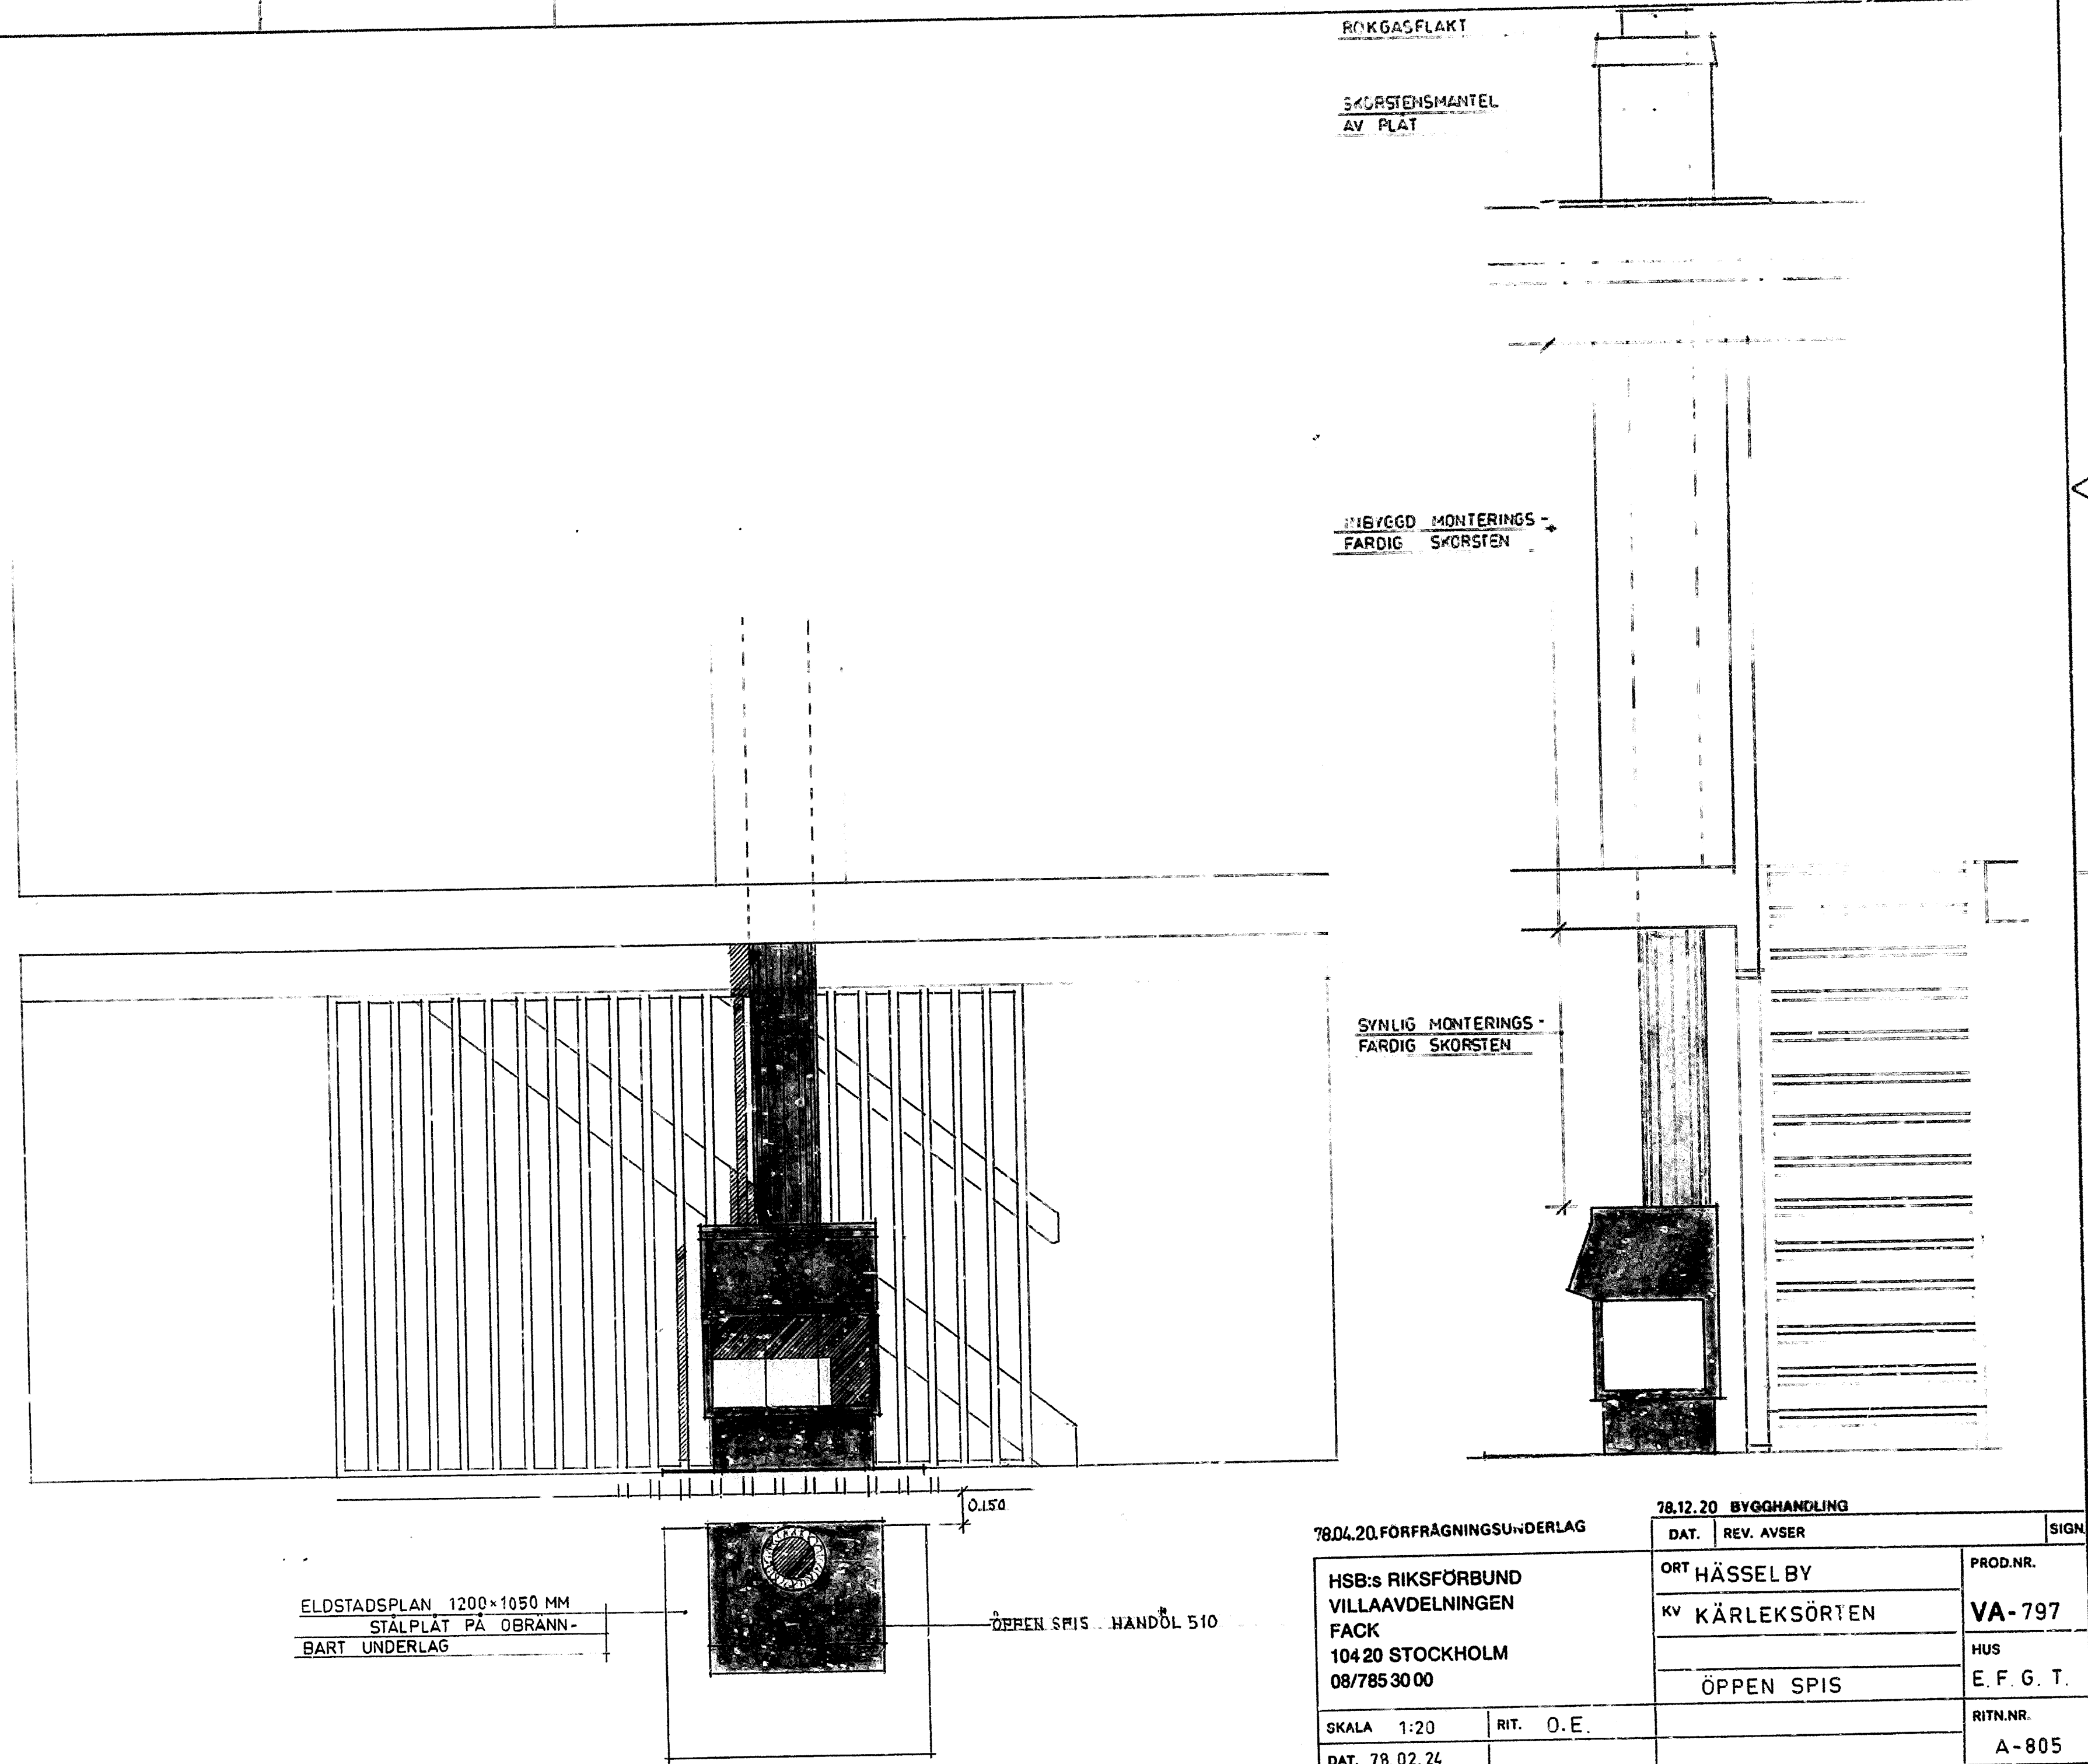


ELEVATION AV SOPSKÅP

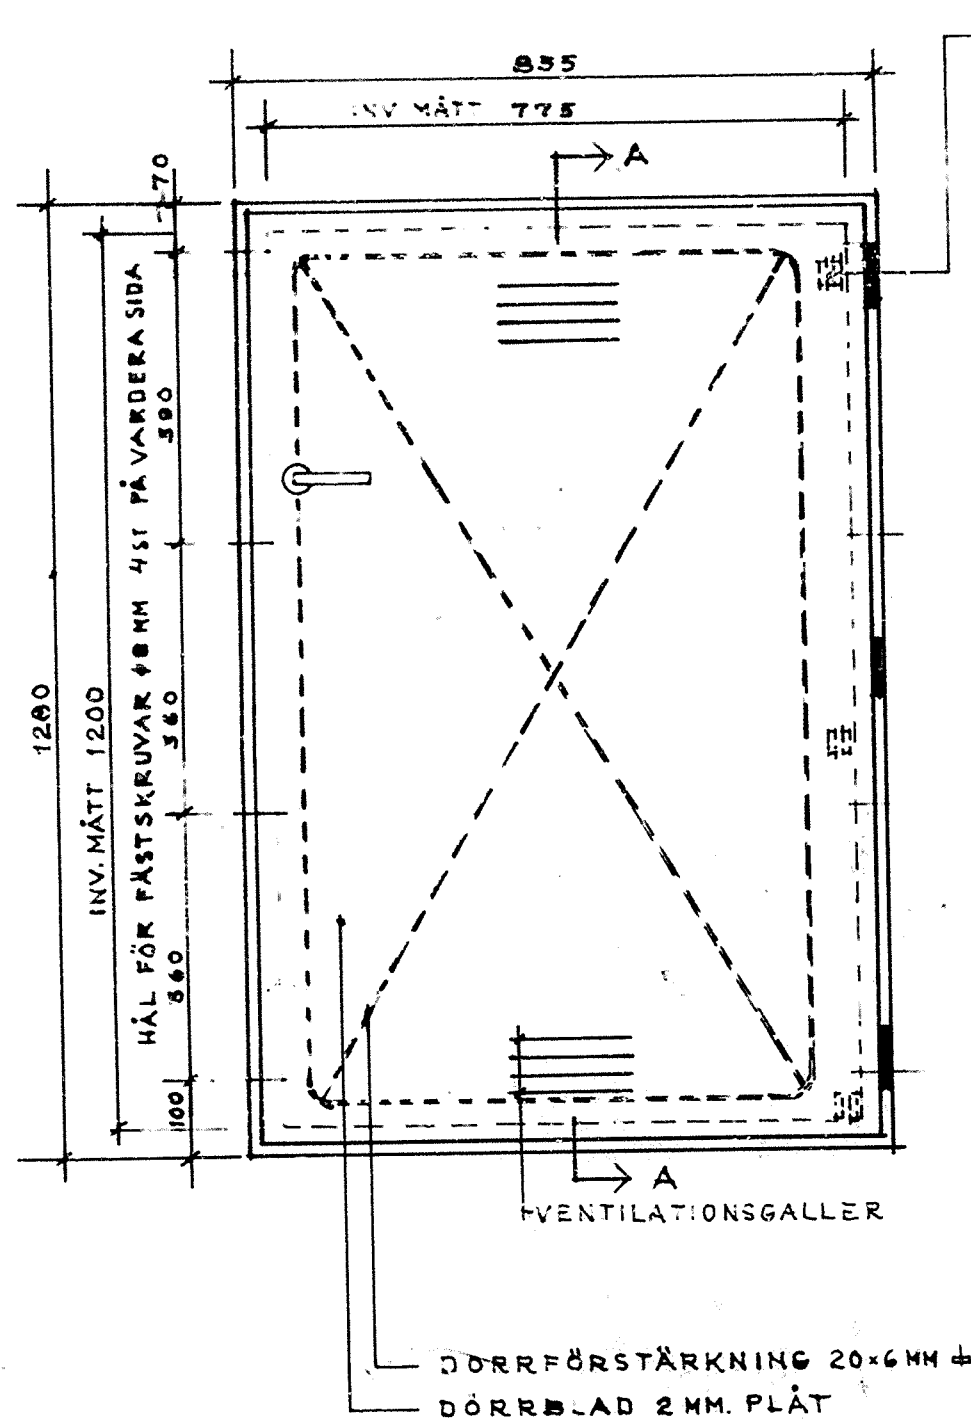


ALLT JÄRN. KVAL. 1311
ALL PLÅT KVAL. 3PO KALLSVETSAD.
YTBEHANDLING. ZINKKROMATPRIMER.
FÄRDIGMÅLAD INSIDA
SKÅPET TILLVERKAS HÖGER- & VÄNSTERHÄNGT.
RITH VISAR HÖGERHÄNGNING.

SEKTION A-A

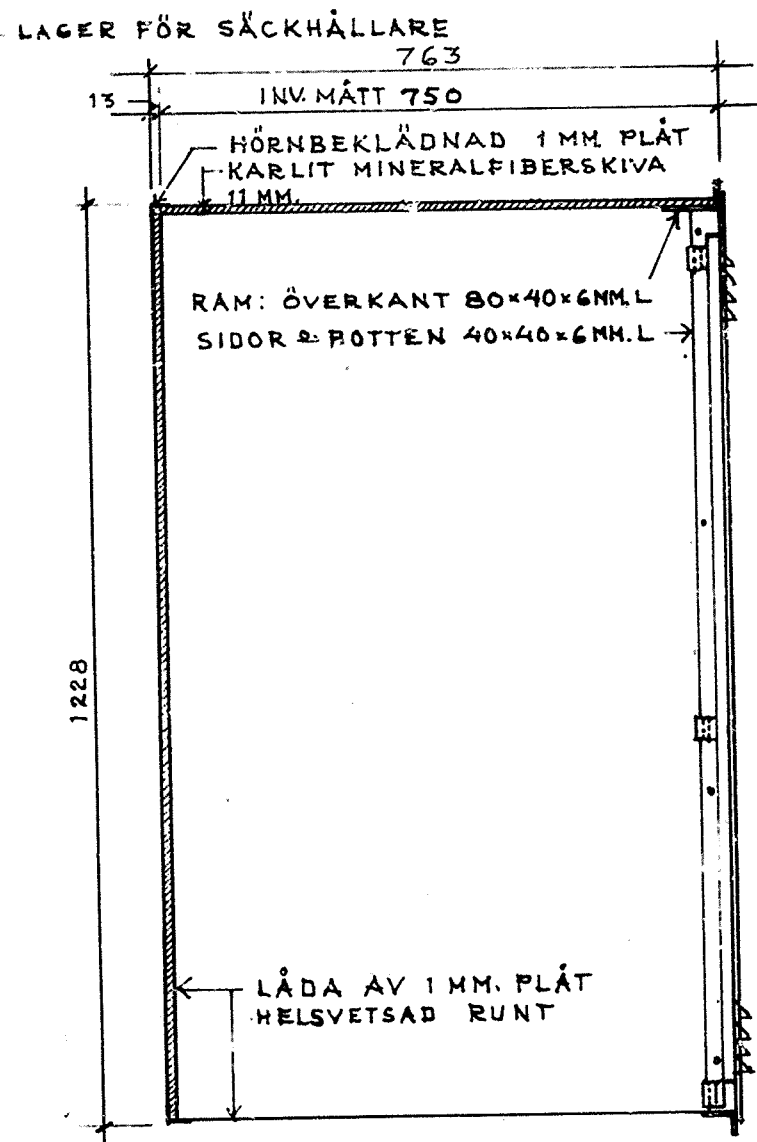

ELEVATION & SEKTION AV GALLER I DÖRR 1:2
VENTILATIONSAREAL ~ 82 CM² PER VENTILGALLER
UTBYTBART SKYDDSNÄT

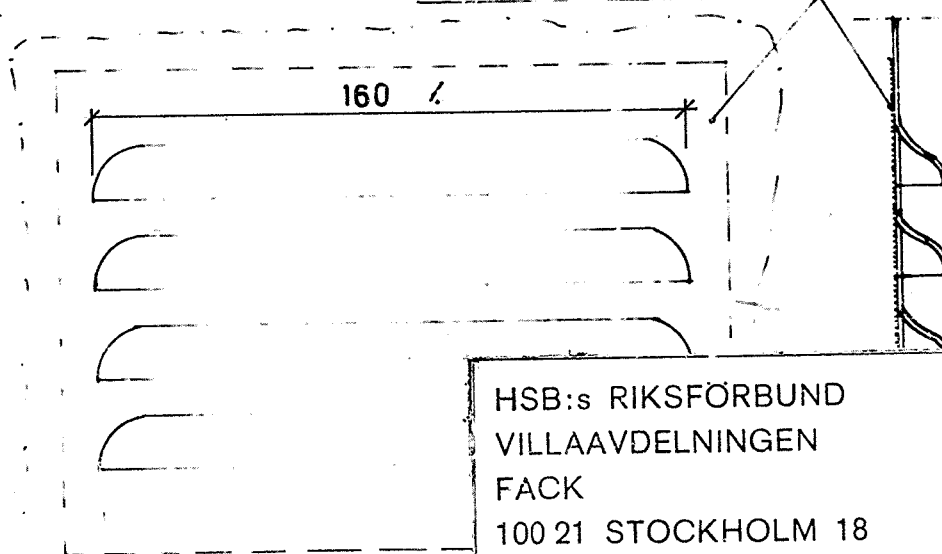


HSB:s RIKSFÖRBUND
VILLAAVDELNINGEN
FACK
100 21 STOCKHOLM 18
08/54 05 40

SKALA 1:2 / 1:10 RIT EKMO

DAT. 78.02.24



PLAN

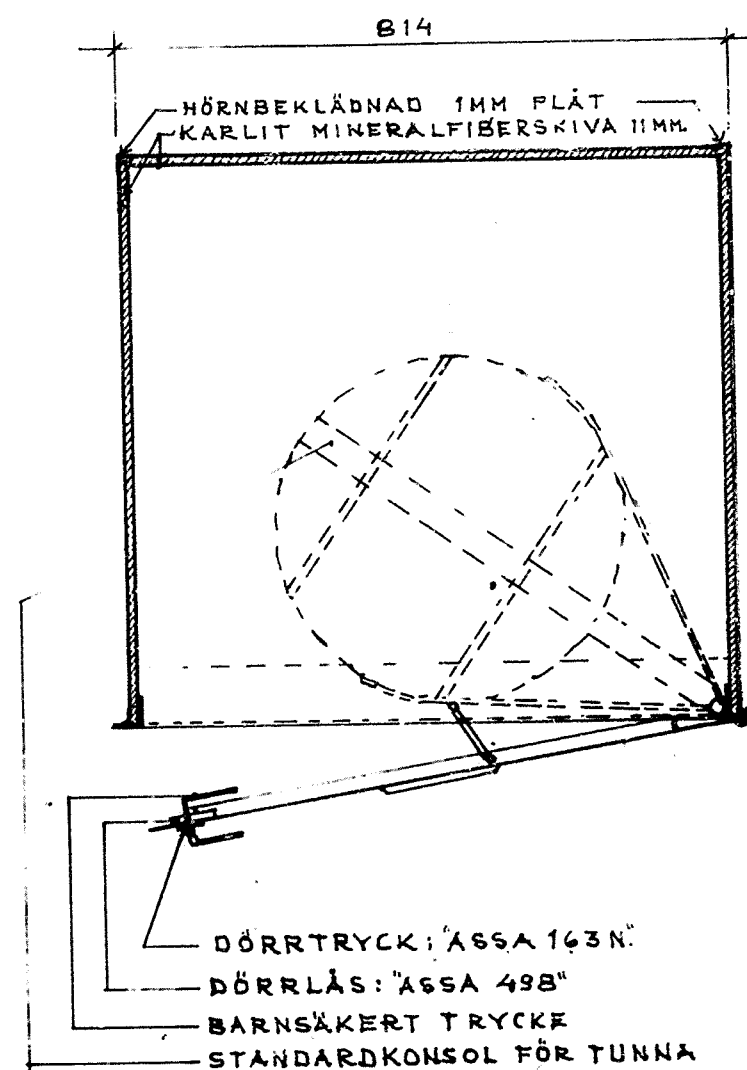

GODKÄNT FÖR ANVÄNDNING
ENL. SBN. 67. OBEROENDE AV
AVSTÅND TILL ANNAN BYGGNAD
VARVID SOPSKÅPET'S DÖRR SKALL
PLACERAS DIREKT MOT DET FRIA.
BRANDTEKNISK KLASSE B30

78.12.20 BYGGHANDLING
78.04.20. FÖRFRÅGNINGSUNDERLAG


DAT.	REV.	AVSER	SIGN.
ORT	HÄSSELBY	RROD.NR.	
KV	KÄRLEKSÖRTEN	VA- 797	
		HUS	
	SOPSKÅP		
	"DOOLITTLE" TYP B	RIT.NR.	
		A - 806	

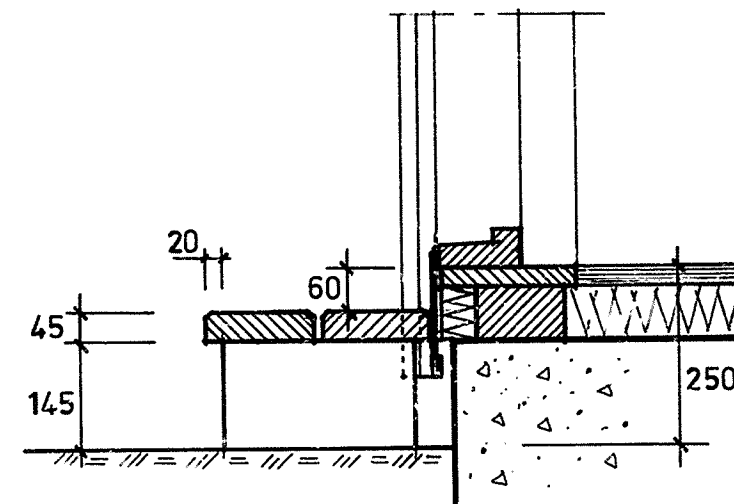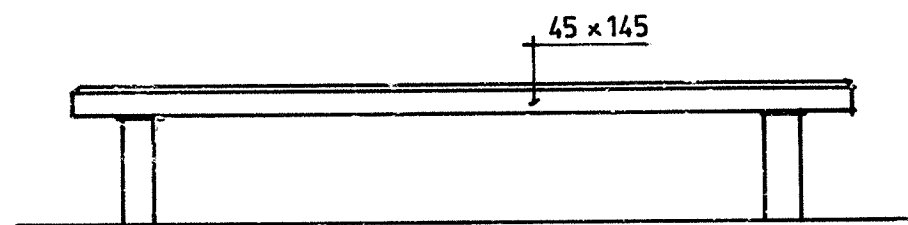

SEKTION

ALLMÄNT

ALTANSTEG UTF. AV
TRYCKIMPR. HYVLAT TRÄ

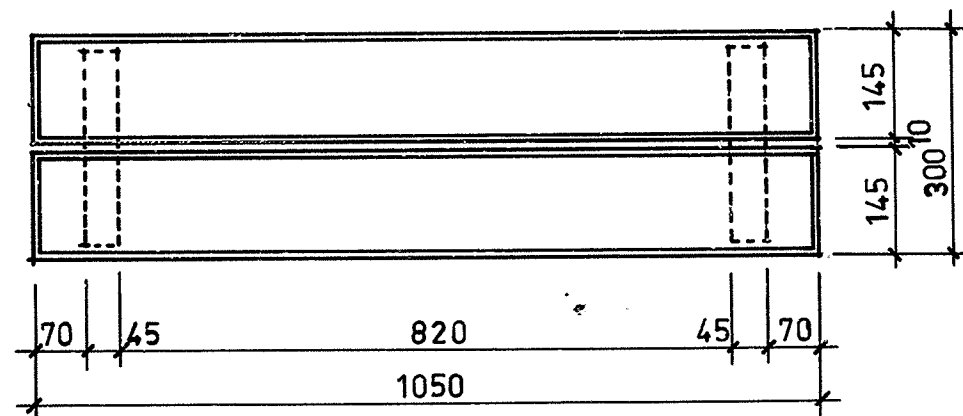

PLAN

78.12.20. BYGGHANDLING		
78.04.20. FÖRFRÅGNINGSUNDERLAG		
DAT.	REV. AVSER	SIGN.
ORT HÄSSELBY		PROD.NR.
KV KÄRLEKSÖRTEN		VA- 797
STEG TILL UTEPLATS		HUS
SKALA 1:10		RITN.NR.
DAT. 78.02. 24		A - 807

HSB:s RIKSFÖRBUND
VILLAAVDELNINGEN
FACK
104 20 STOCKHOLM
08/785 30 00

SKALA 1:10

RIT. R Lj.

DAT. 78.02. 24

ORT HÄSSELBY

KV KÄRLEKSÖRTEN

STEG TILL UTEPLATS


PROD.NR.

VA- 797


HUS

RITN.NR.

A - 807

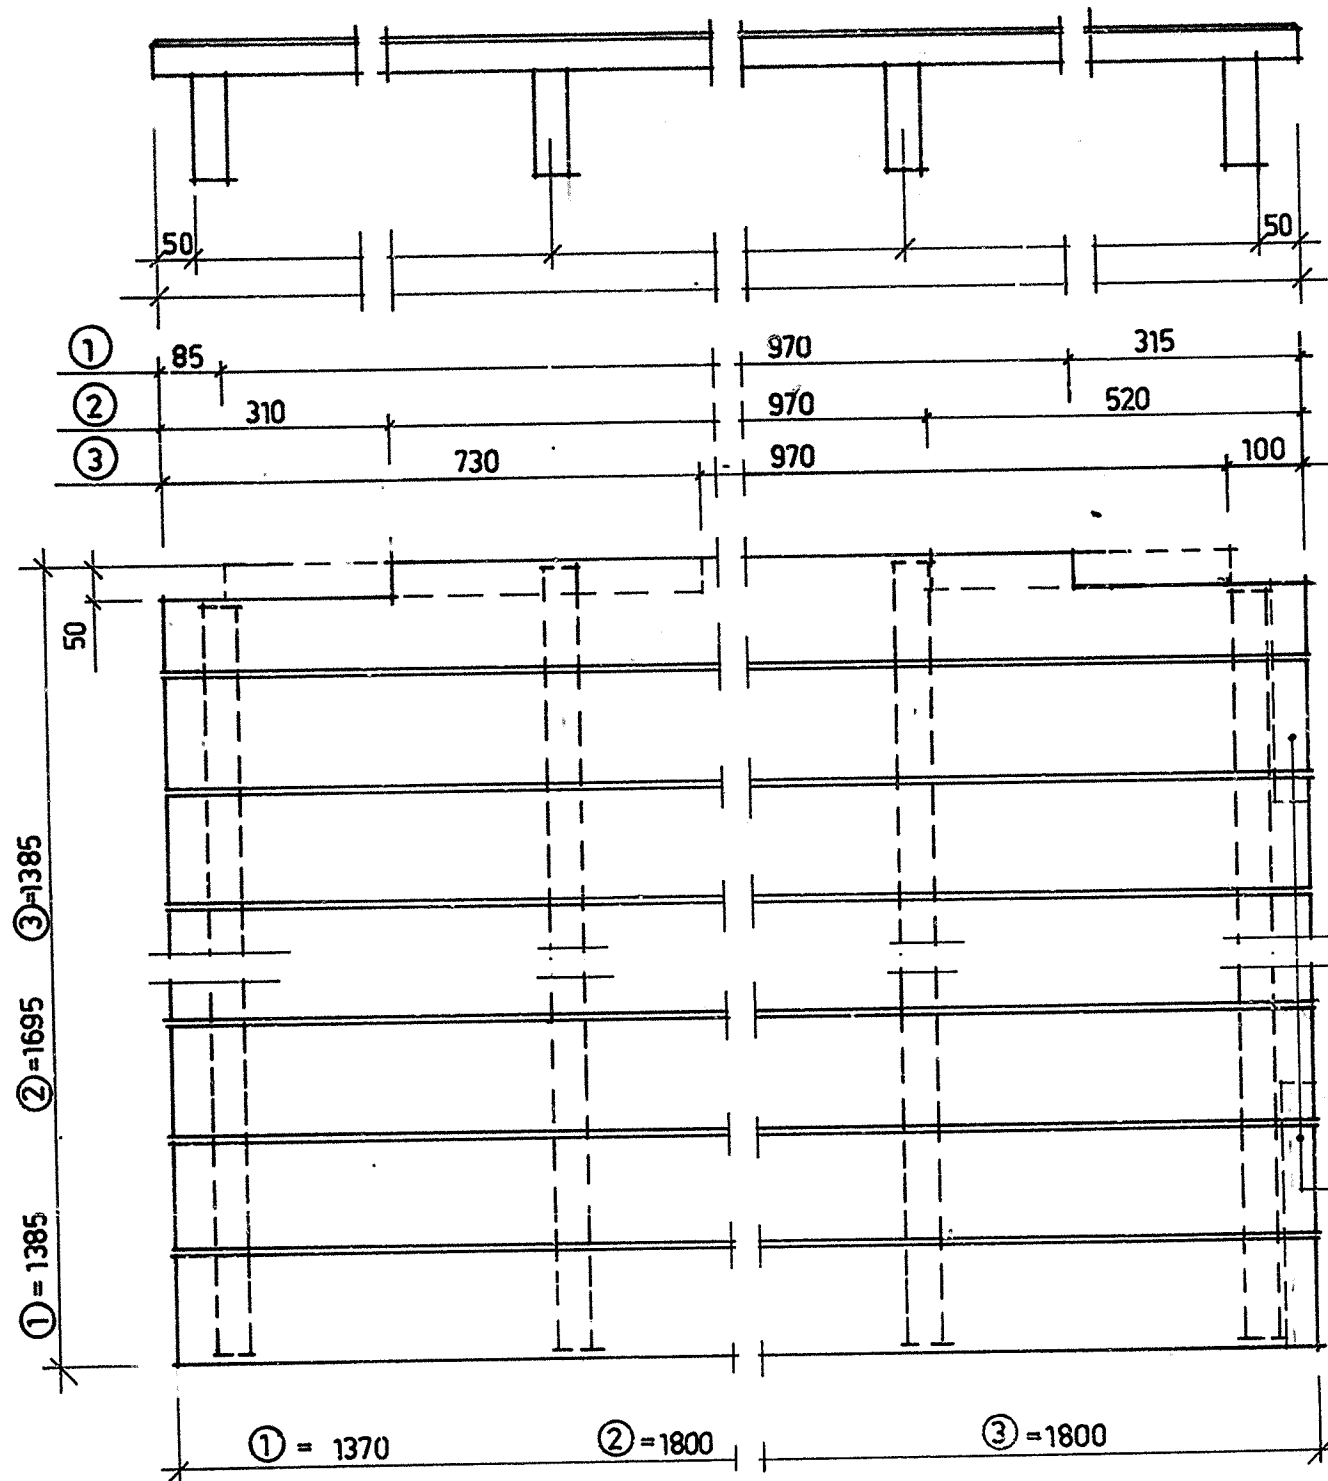

PLAN

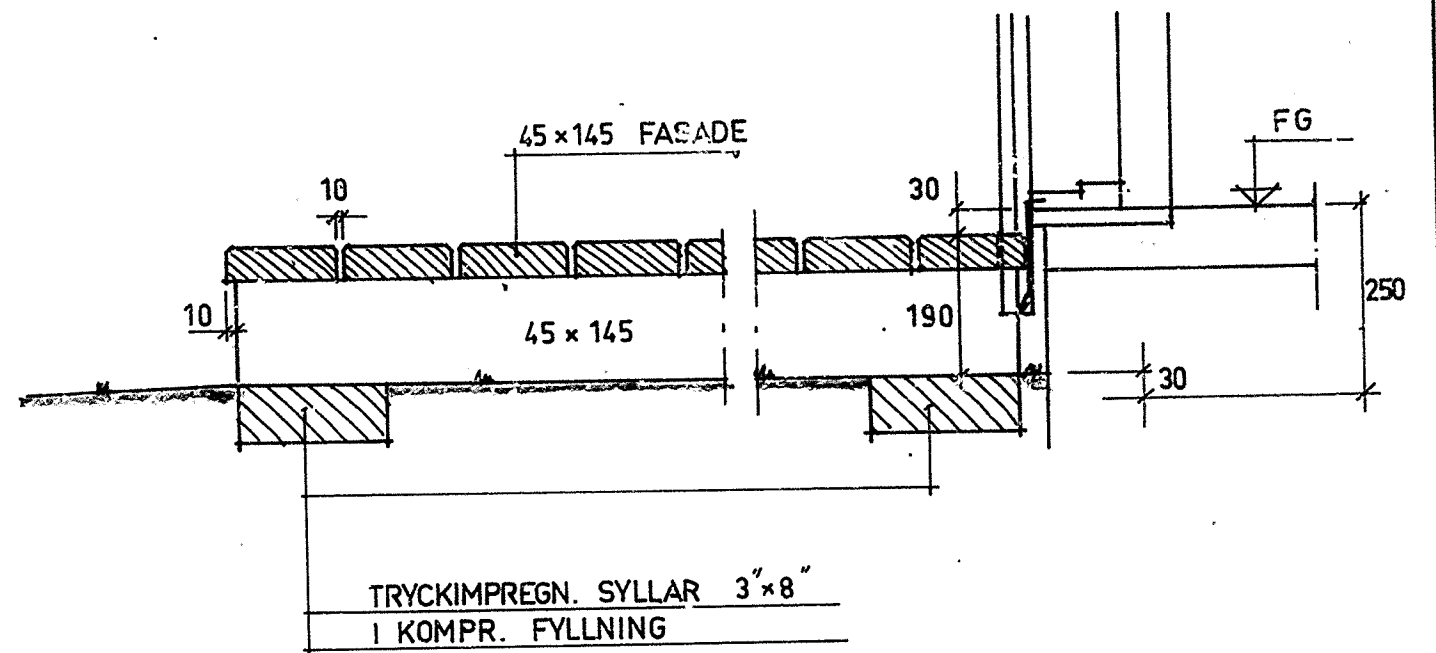

SEKTION


ENTRÉPLAN UTFÖRES AV TRYCKIMPREGN. HYVLAT TRÄ.

	ENL.RITN SPEGV RITN		H U S
	A N T A L		
①	25	22	A K L N P S
②	25	23	B C D H J M R
③	10	10	E F G T

78.12.20	BYGGHANDLING	
78.04.20	FÖRFRÅGNINGSUNDERLAG	
DAT.	REV. AVSER	SIGN.
ORT HÄSSELBY		PROD.NR.
KV KÄRLEKSÖRTEN		VA-797
ENTRÉPLAN AV TRÄ		HUS
(TRÄPANELFASAD)		RITN.NR.
		A-808

HSB:s RIKSFÖRBUND
VILLAÄVDELNINGEN
FACK
104 20 STOCKHOLM
08/785 30 00

SKALA 1:10 - RIT. GH
DAT. 78.02.24

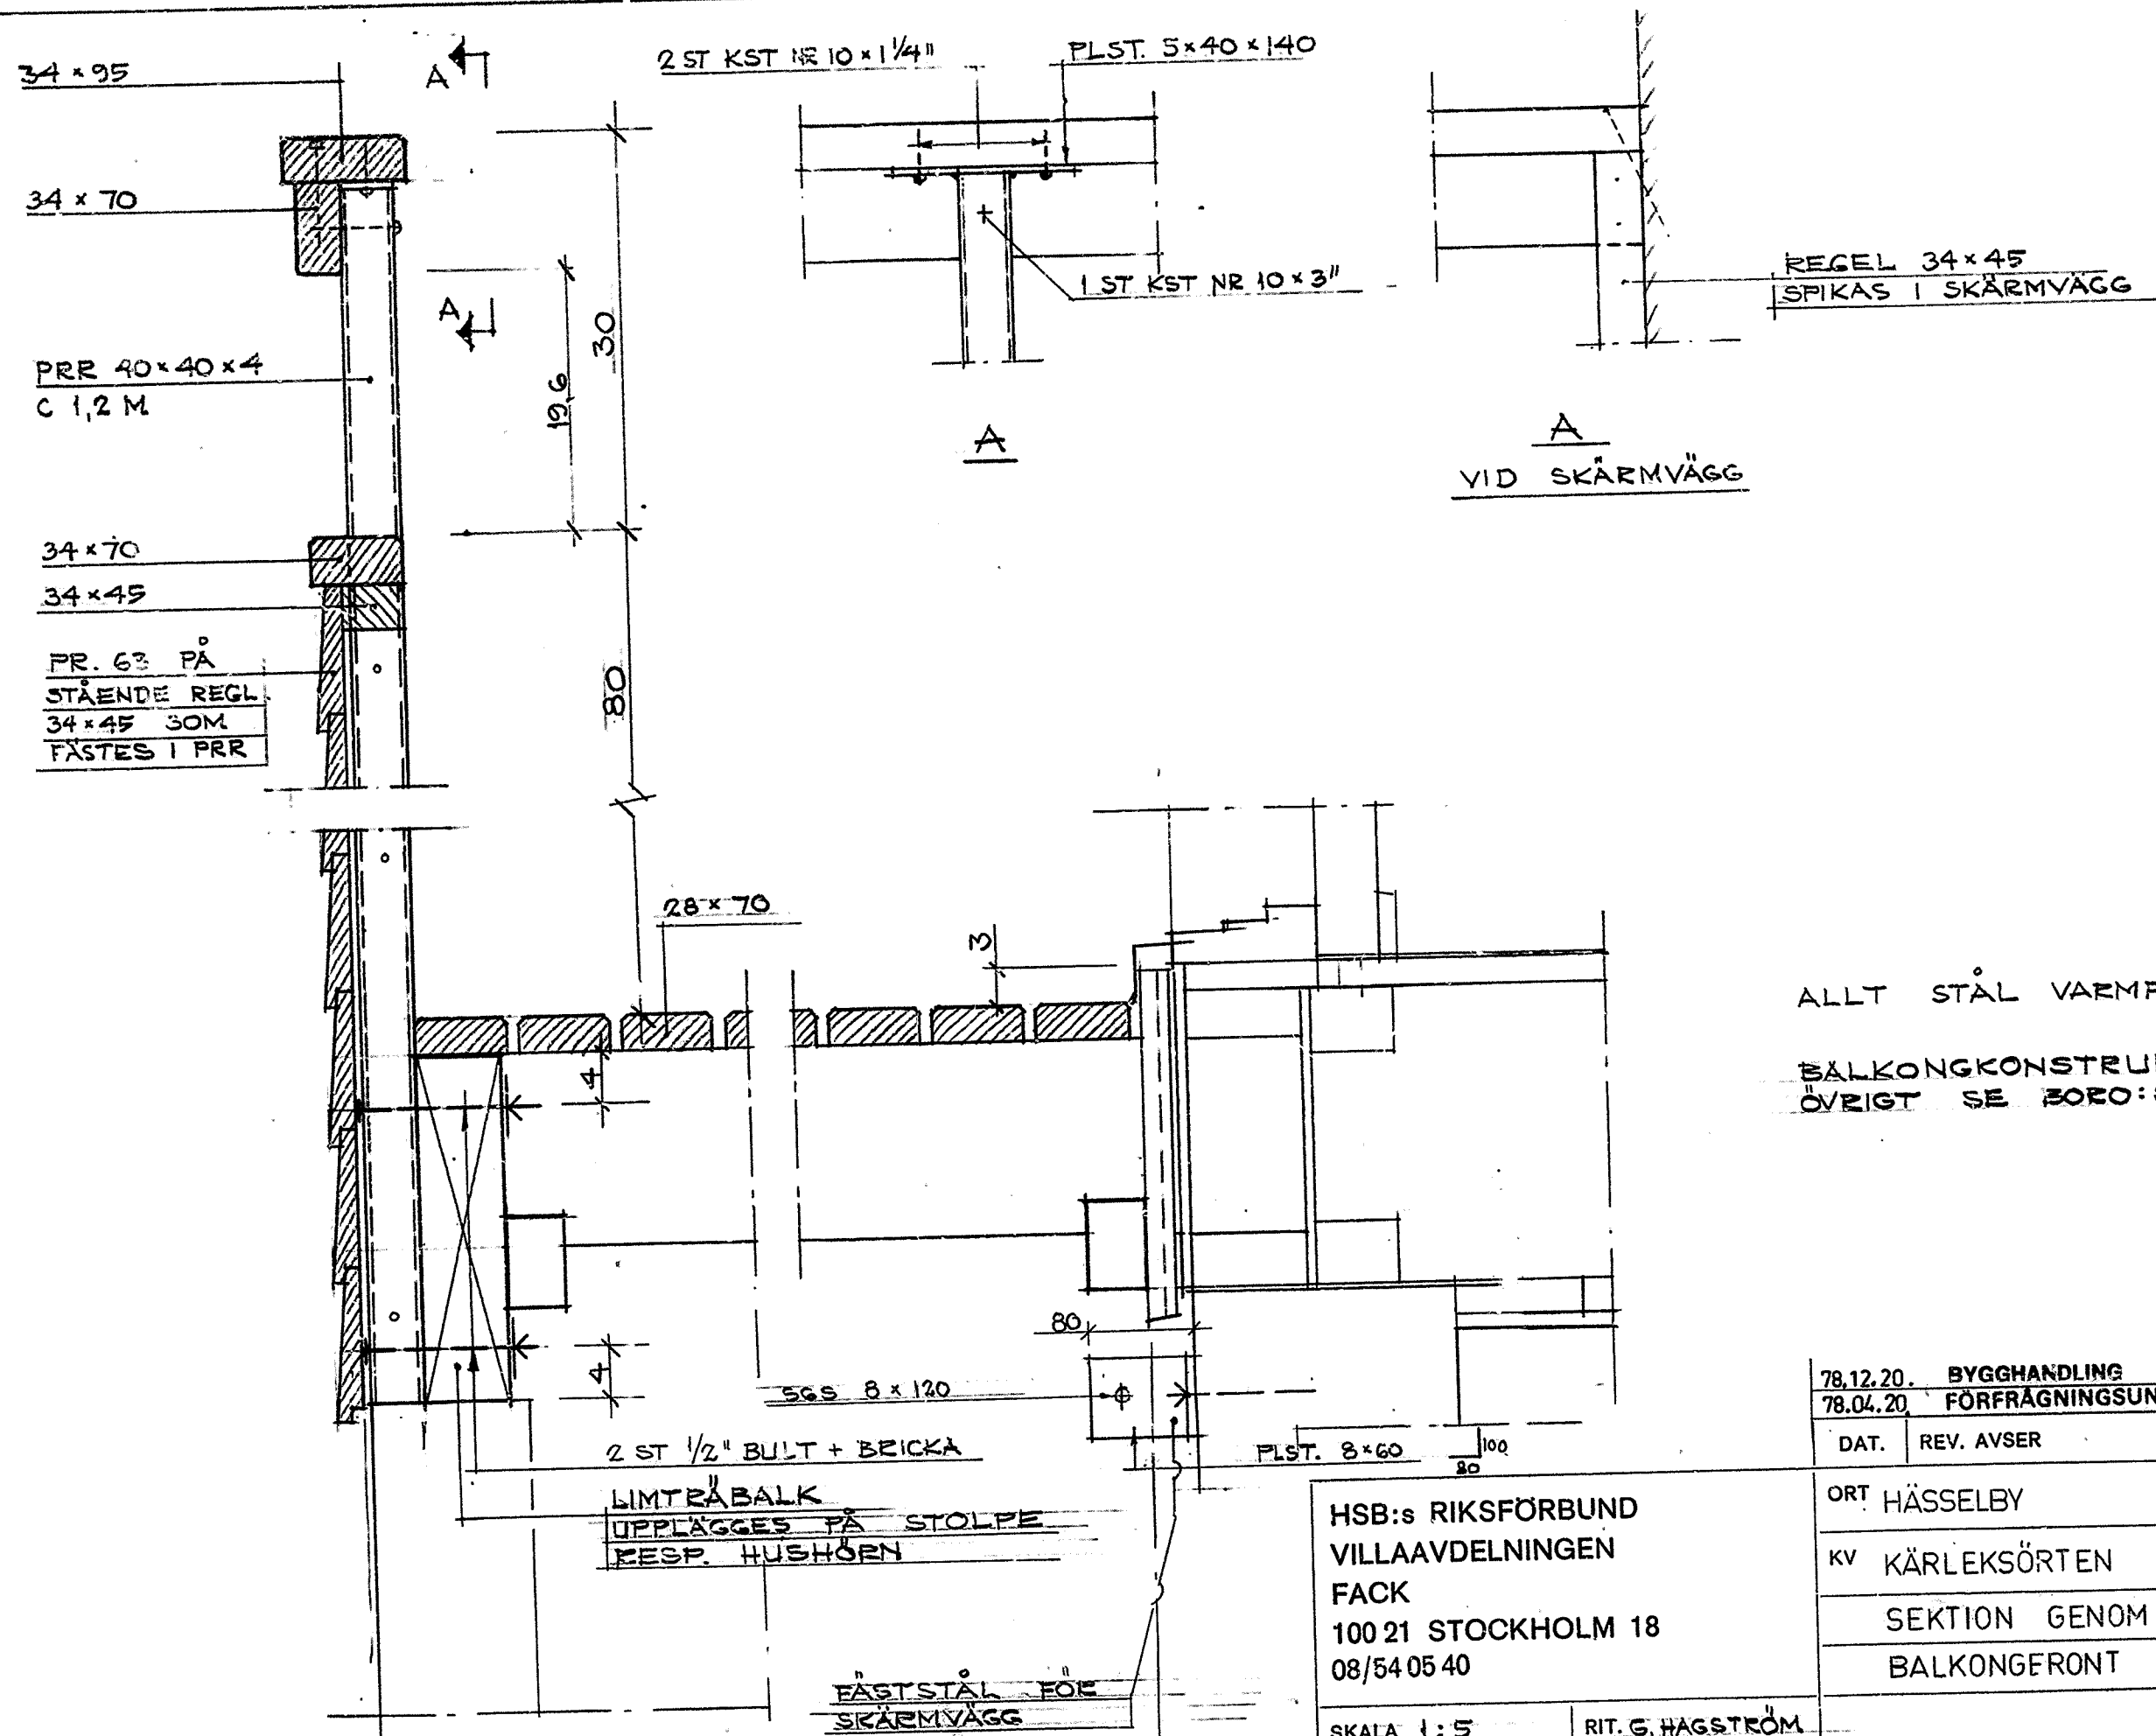


ALLT STÅL VARMFÖRZINKAS
BALKONGKONSTRUKTION I
ÖVRIGT SE BORO:S MONT. RITN.

78.12.20. BYGGHANDLING		
78.04.20. FÖRFRÅGNINGSUNDERLAG		
DAT.	REV. AVSER	SIGN.
ORT HÄSSELBY		RROD.NR.
KV KÄRLEKSÖRTEN		VA- 797
SEKTION GENOM		HUS
BALKONGERONT		A - T
RITN.NR.		A - 809


HSB:s RIKSFÖRBUND
VILLAABDELNINGEN
FACK
100 21 STOCKHOLM 18
08/54 05 40

SKALA 1:5
RIT. G. HAGSTRÖM
DAT. 78. 02. 24

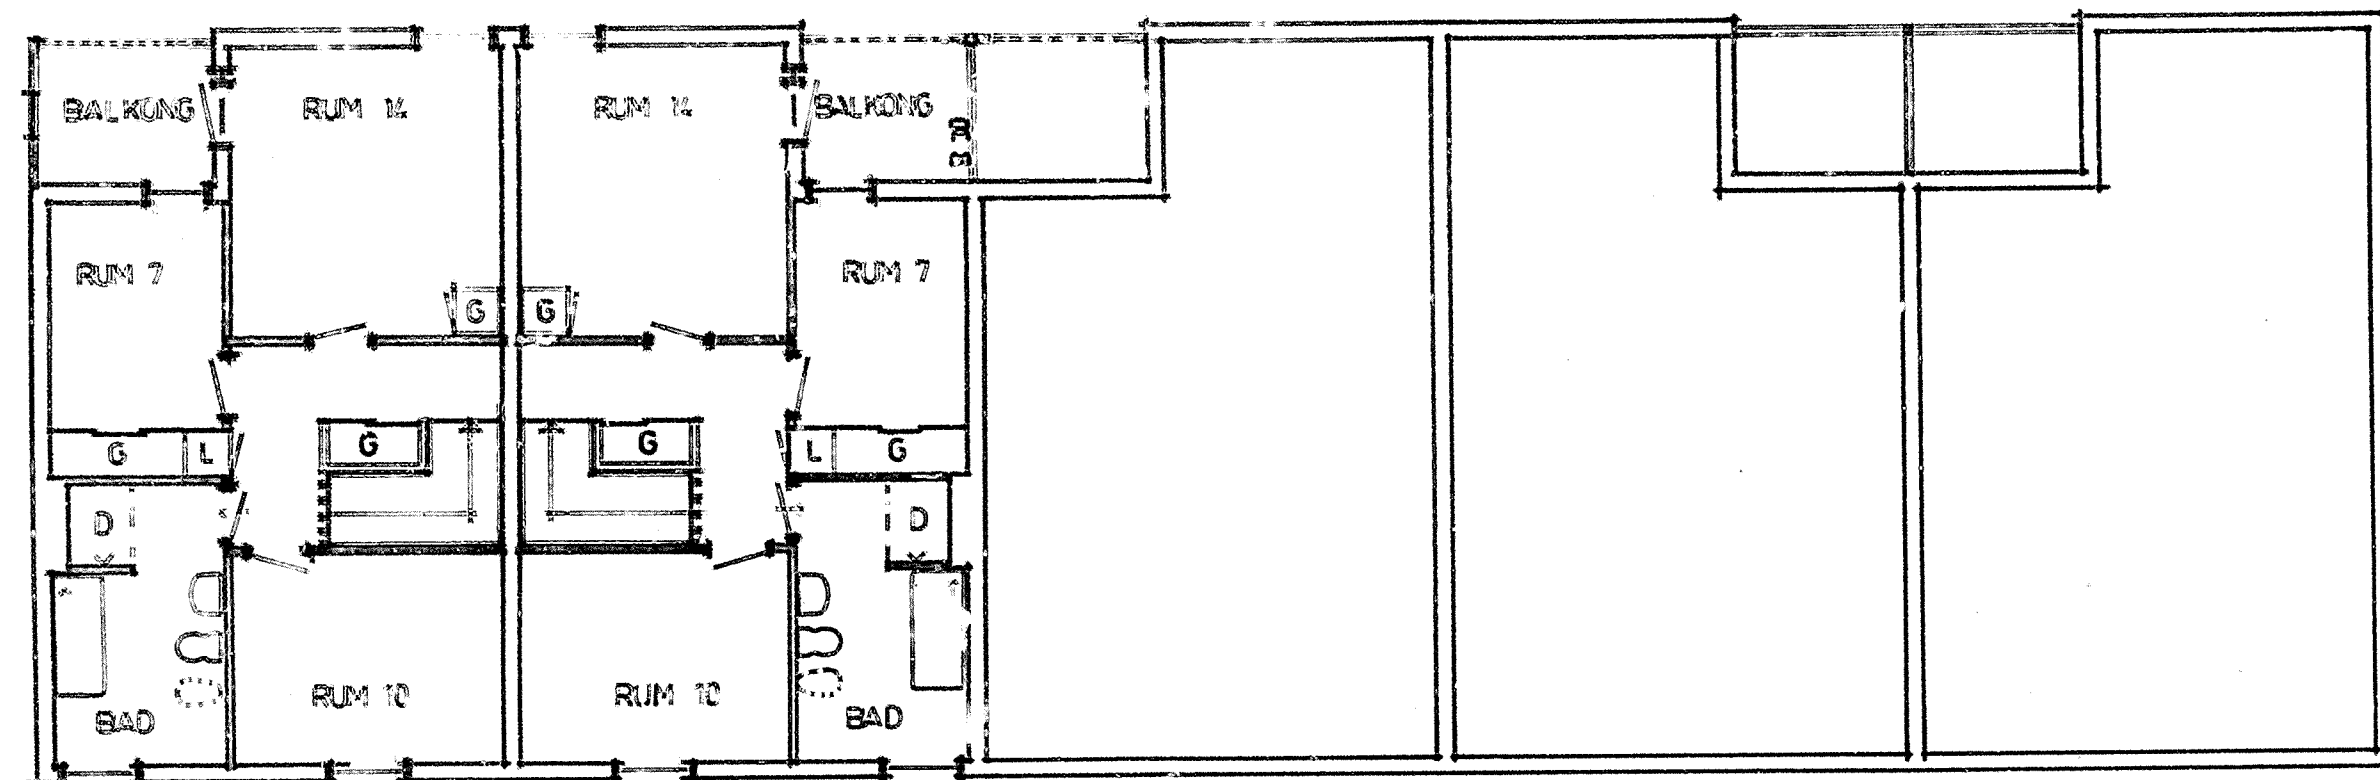

OVERPLAN


LY = 49.50

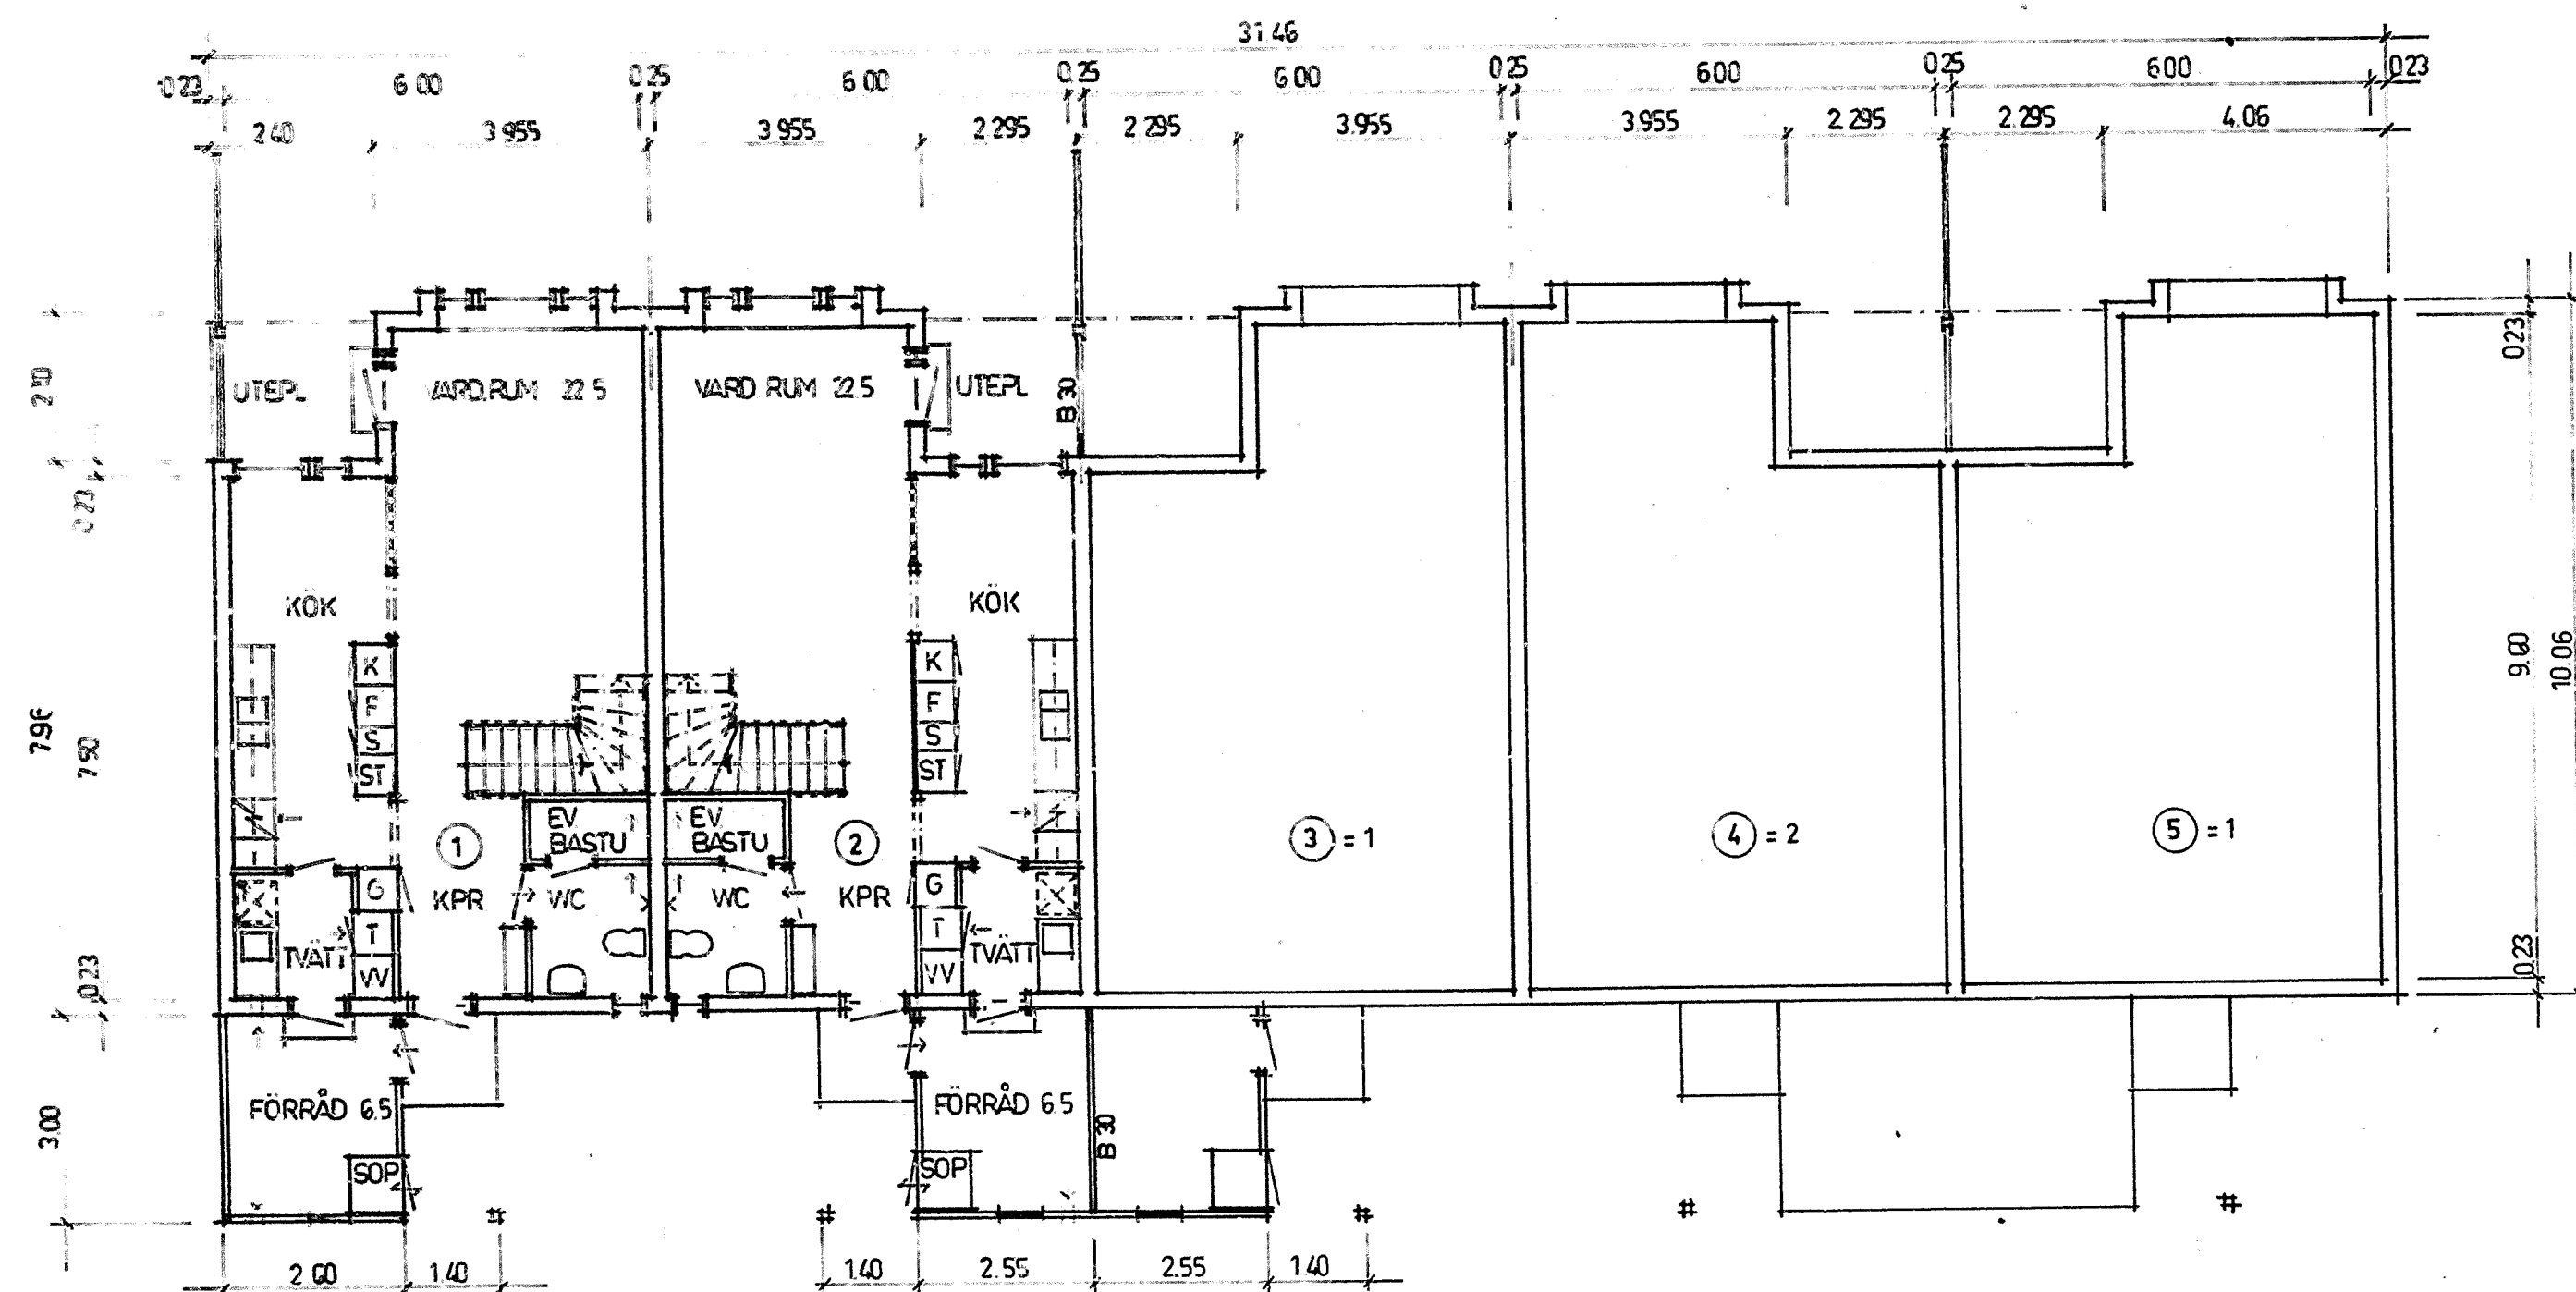

BOTTEPLAN







LY = 52.50 M²
TOT. LY = 102.00 M²

MEK. VENTILATION

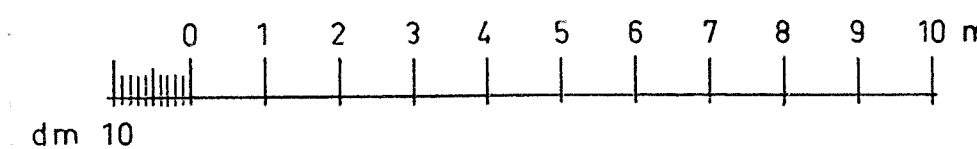

78.12.20	BYGGHANDLING	RLJ.
78.11.17	HUS P TILLKOMMER	RLJ.
78.04.20	FÖRFRÅGNINGSUNDERLAG	RLJ.
78.01.13	GARDEROBER ÖVERPLAN	RLJ.
DAT.	REV. AVSER	SIGN

HSB:s RIKSFÖRBUND VILLAÄVDELNINGEN FACK 104 20 STOCKHOLM 08/785 3000	ORT	HÄSSELBY	PROD.NR.
	KV	KÄRLEKSÖRTEN	VA- 797
	PLANER	3 1/2 ROK	HUS
			L a P
SKALA 1:100	RIT. GH		RITN.NR.
DAT. 77.11.30			A - 81

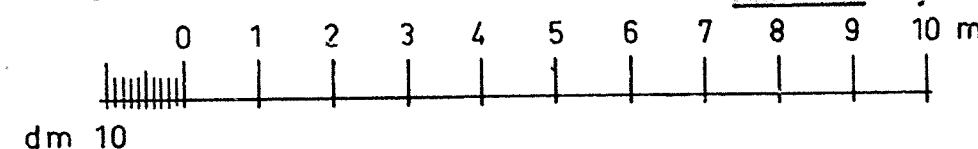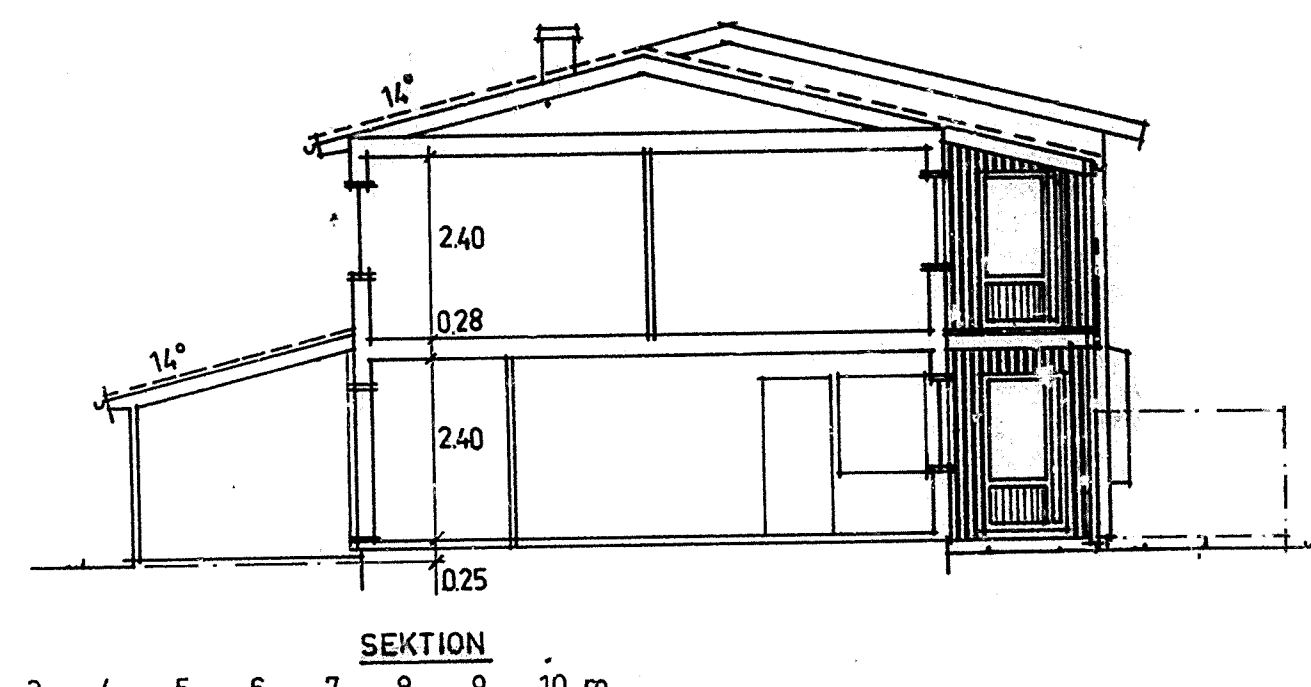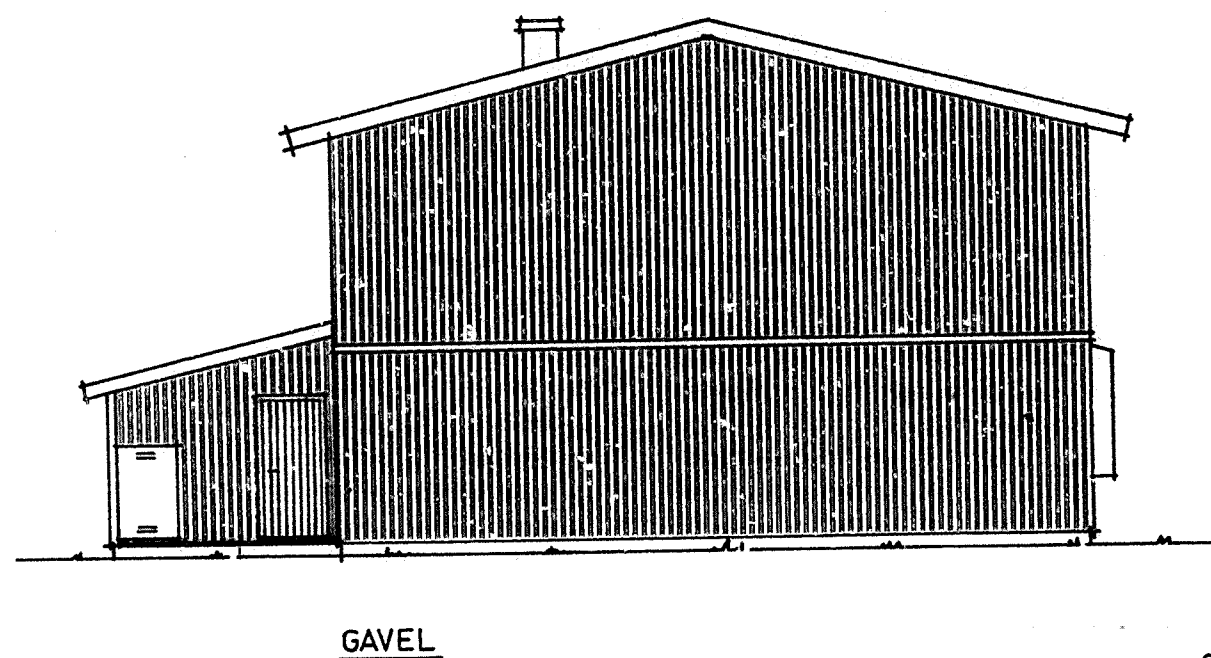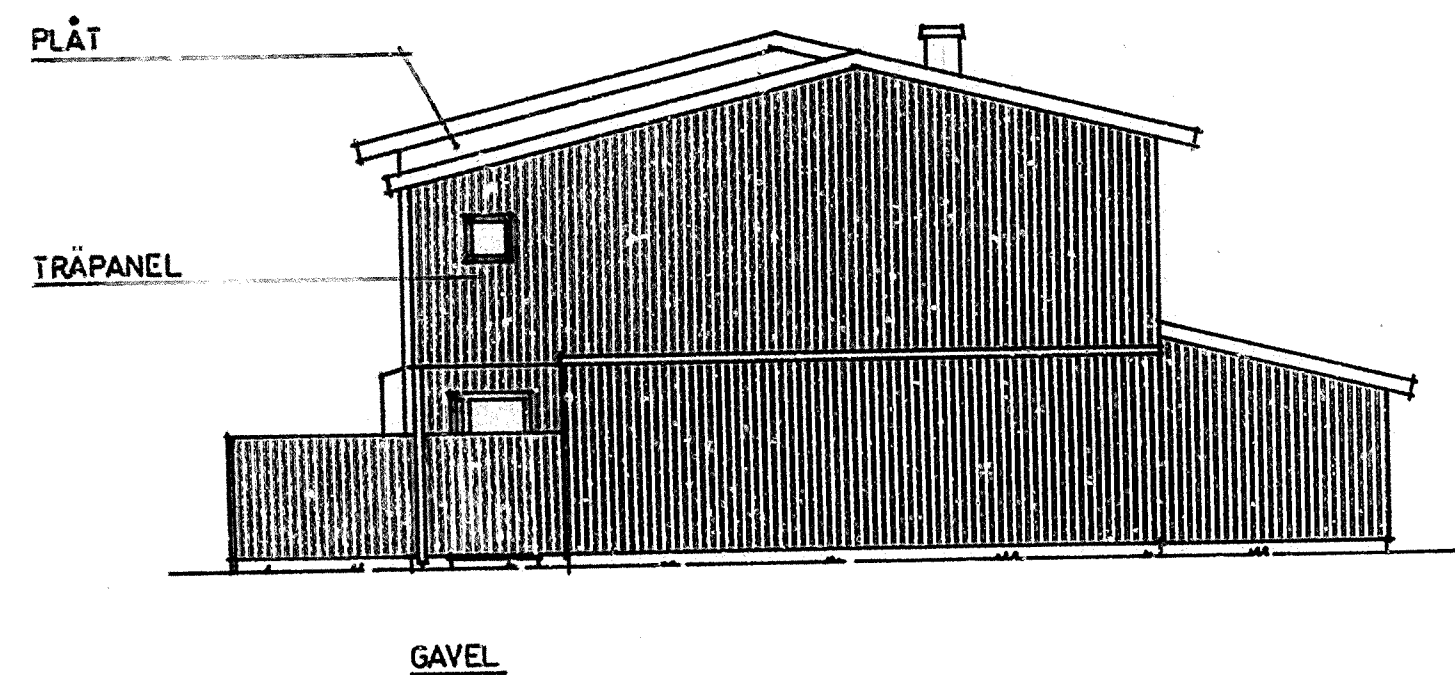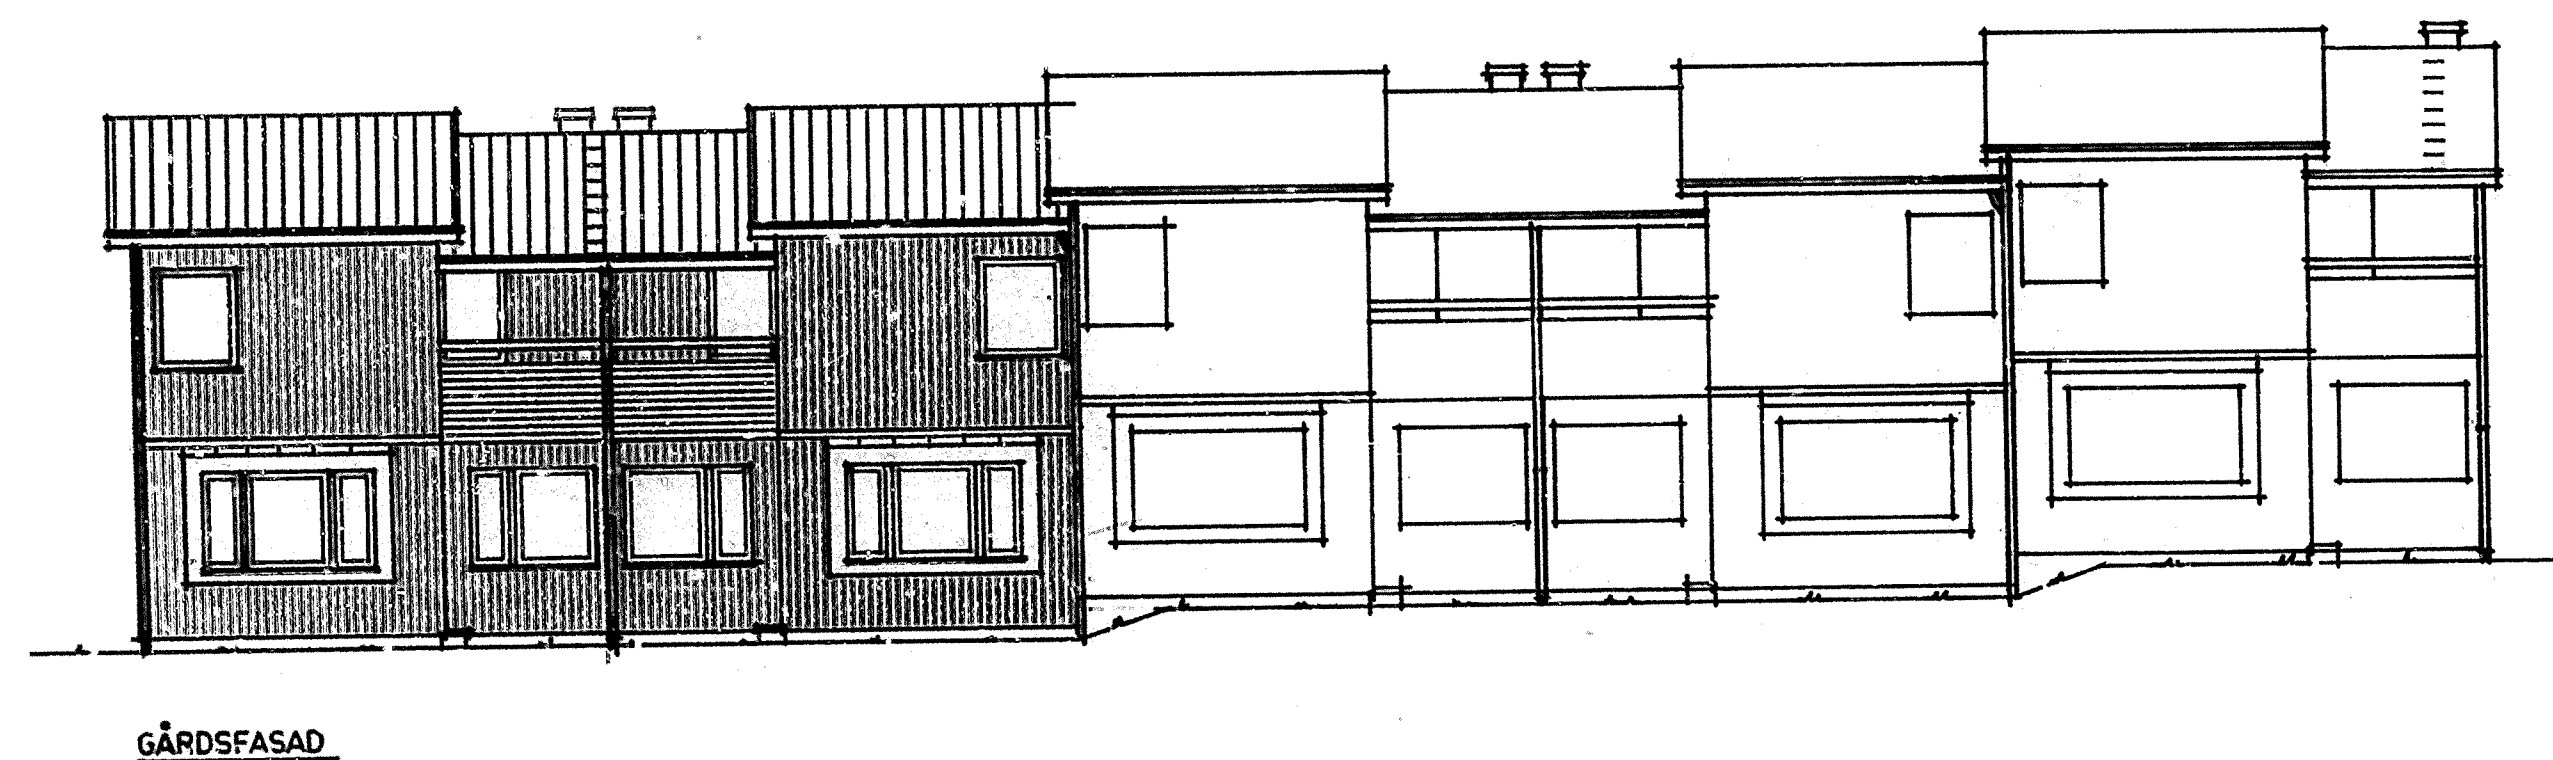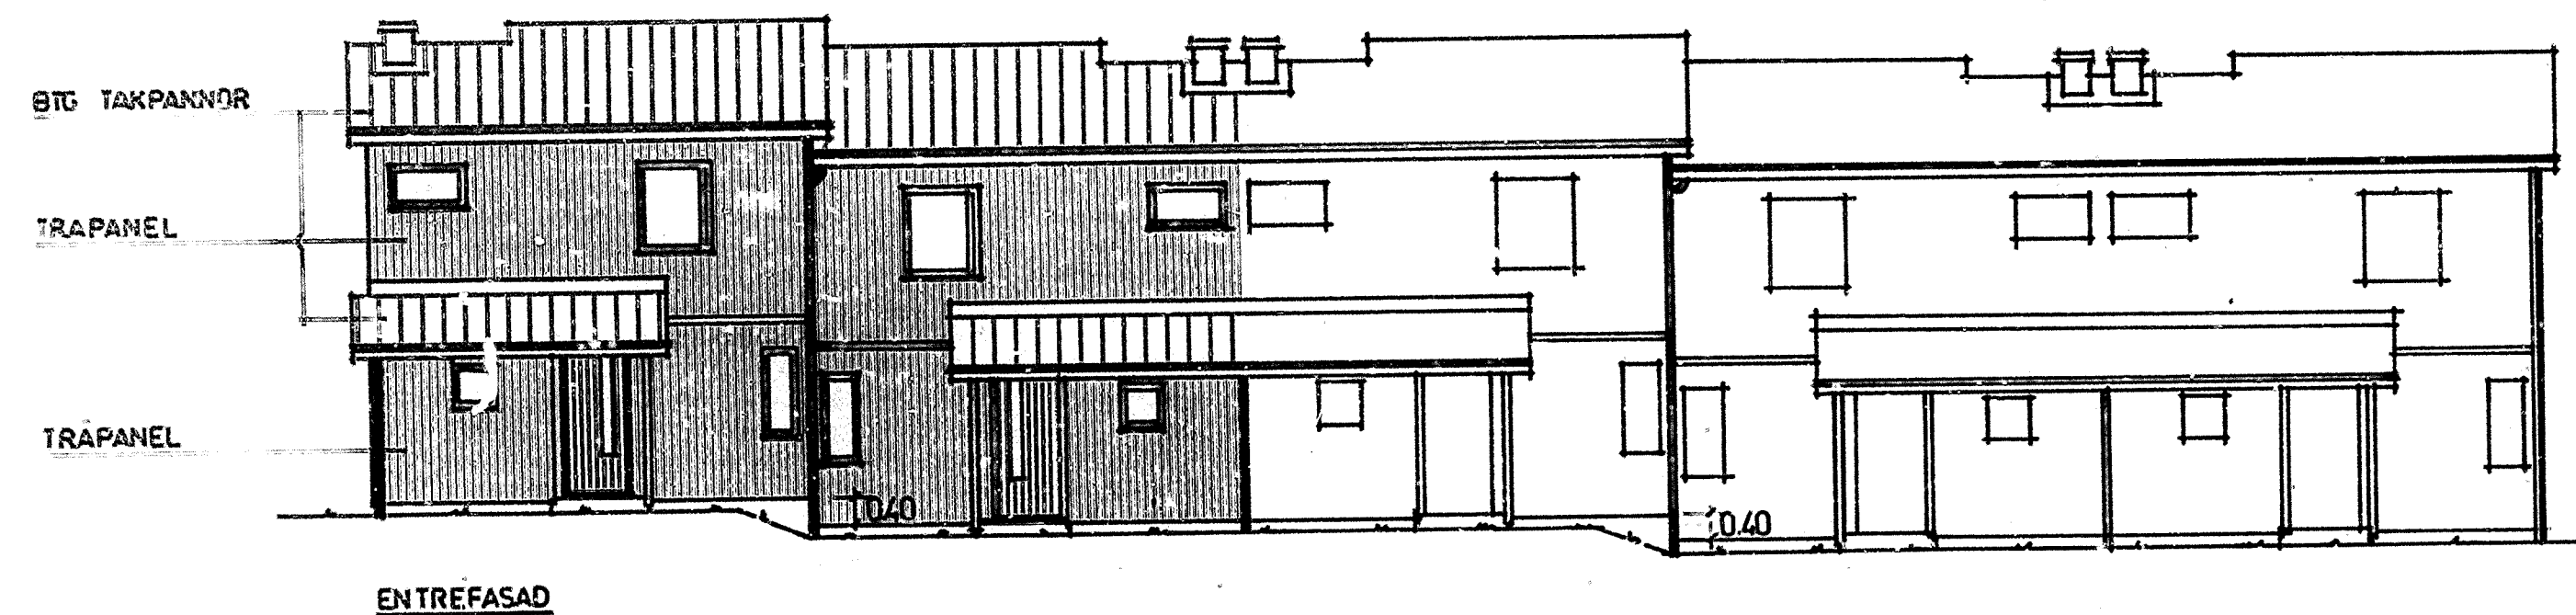

HSB:s RIKSFÖRBUND
VILLAÄVDELNINGEN
FACK
10420 STOCKHOLM
08/7853000

SKALA 1:100

RIT. GH

DAT. 77.11.30

78.12.20 BYGGHANDLING
78.04.20 FÖRFRÅGNINGSUNDERLAG

DAT. REV. AVSER

SIGN

ORT HÄSSELBY

FÖRD.NR.

KV KÄRLEKSÖRTEN

VA - 797







FASADER o. SEKTION

HUS


L

RITN.NR.

A - 82

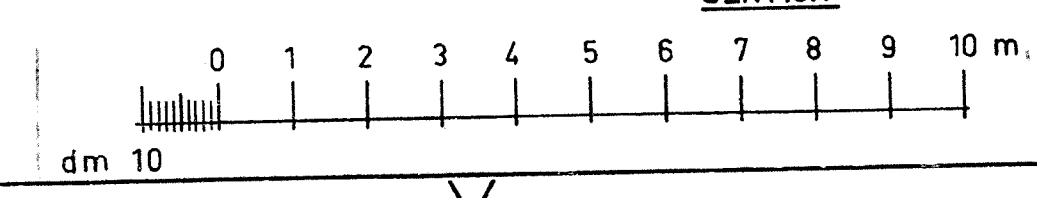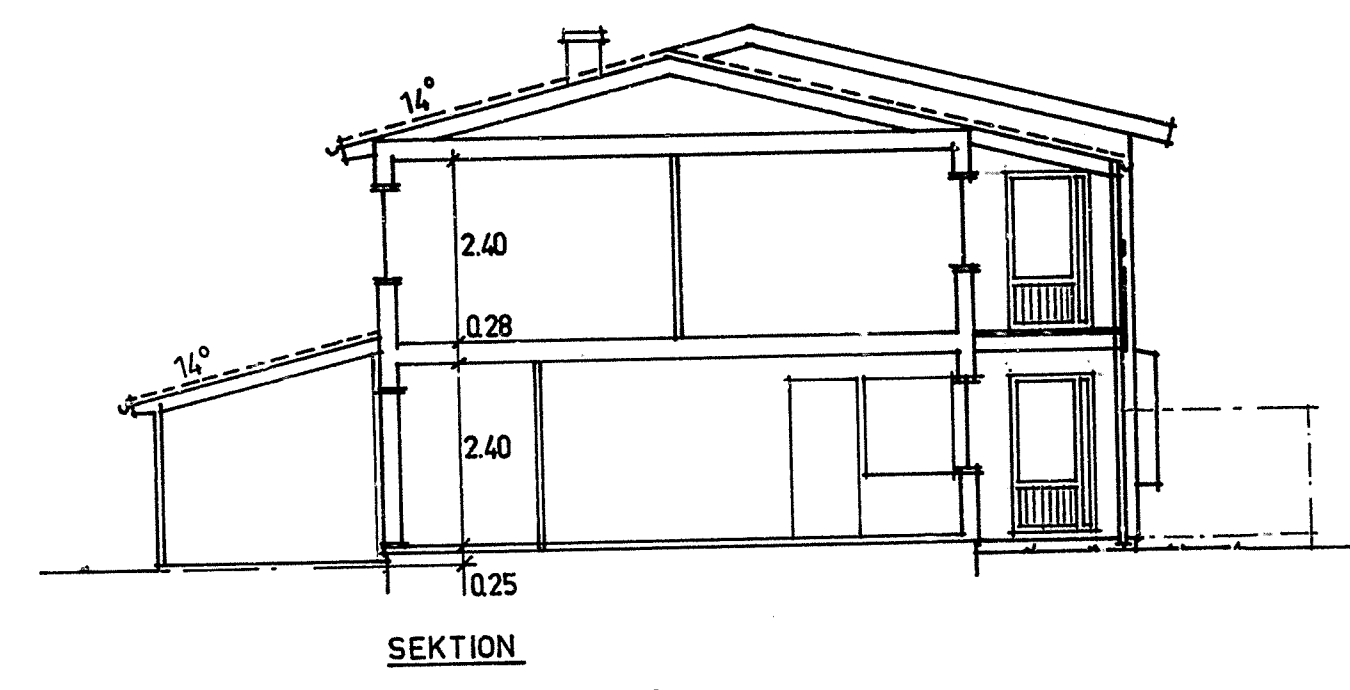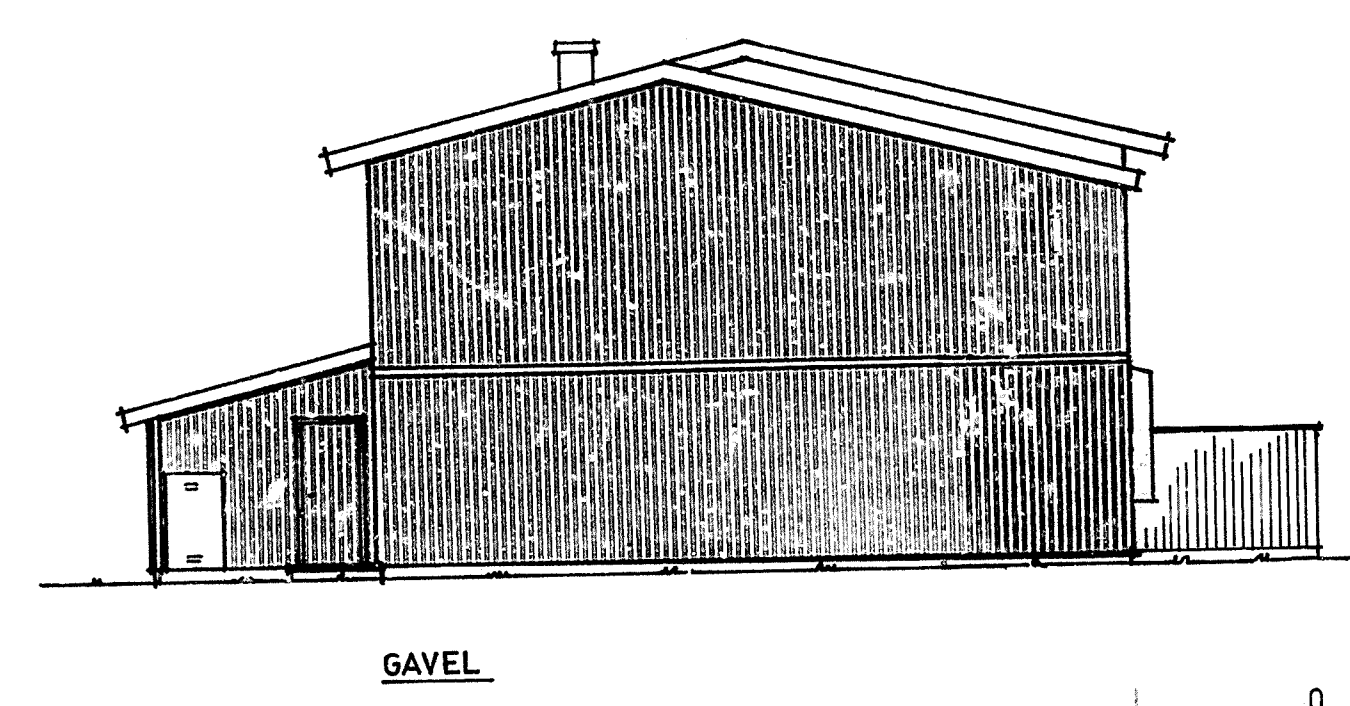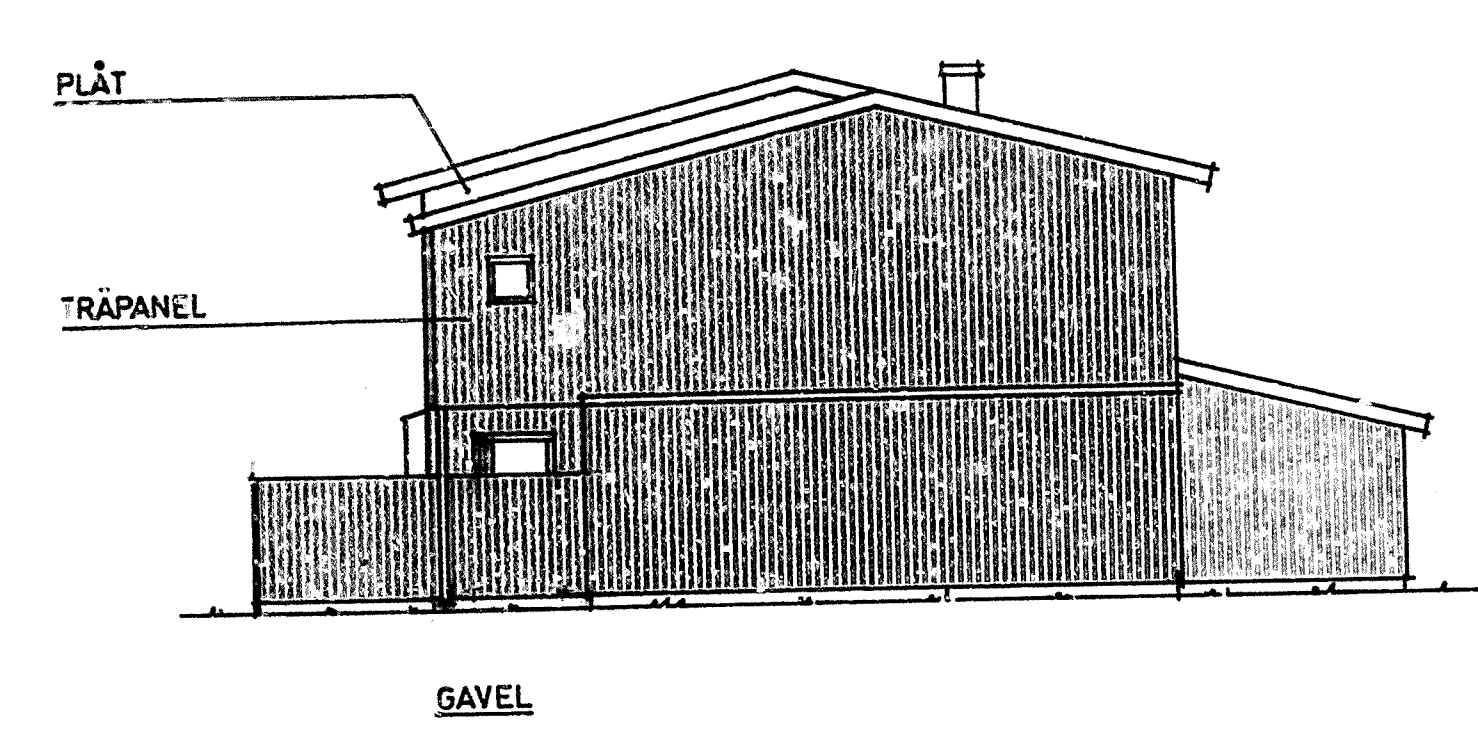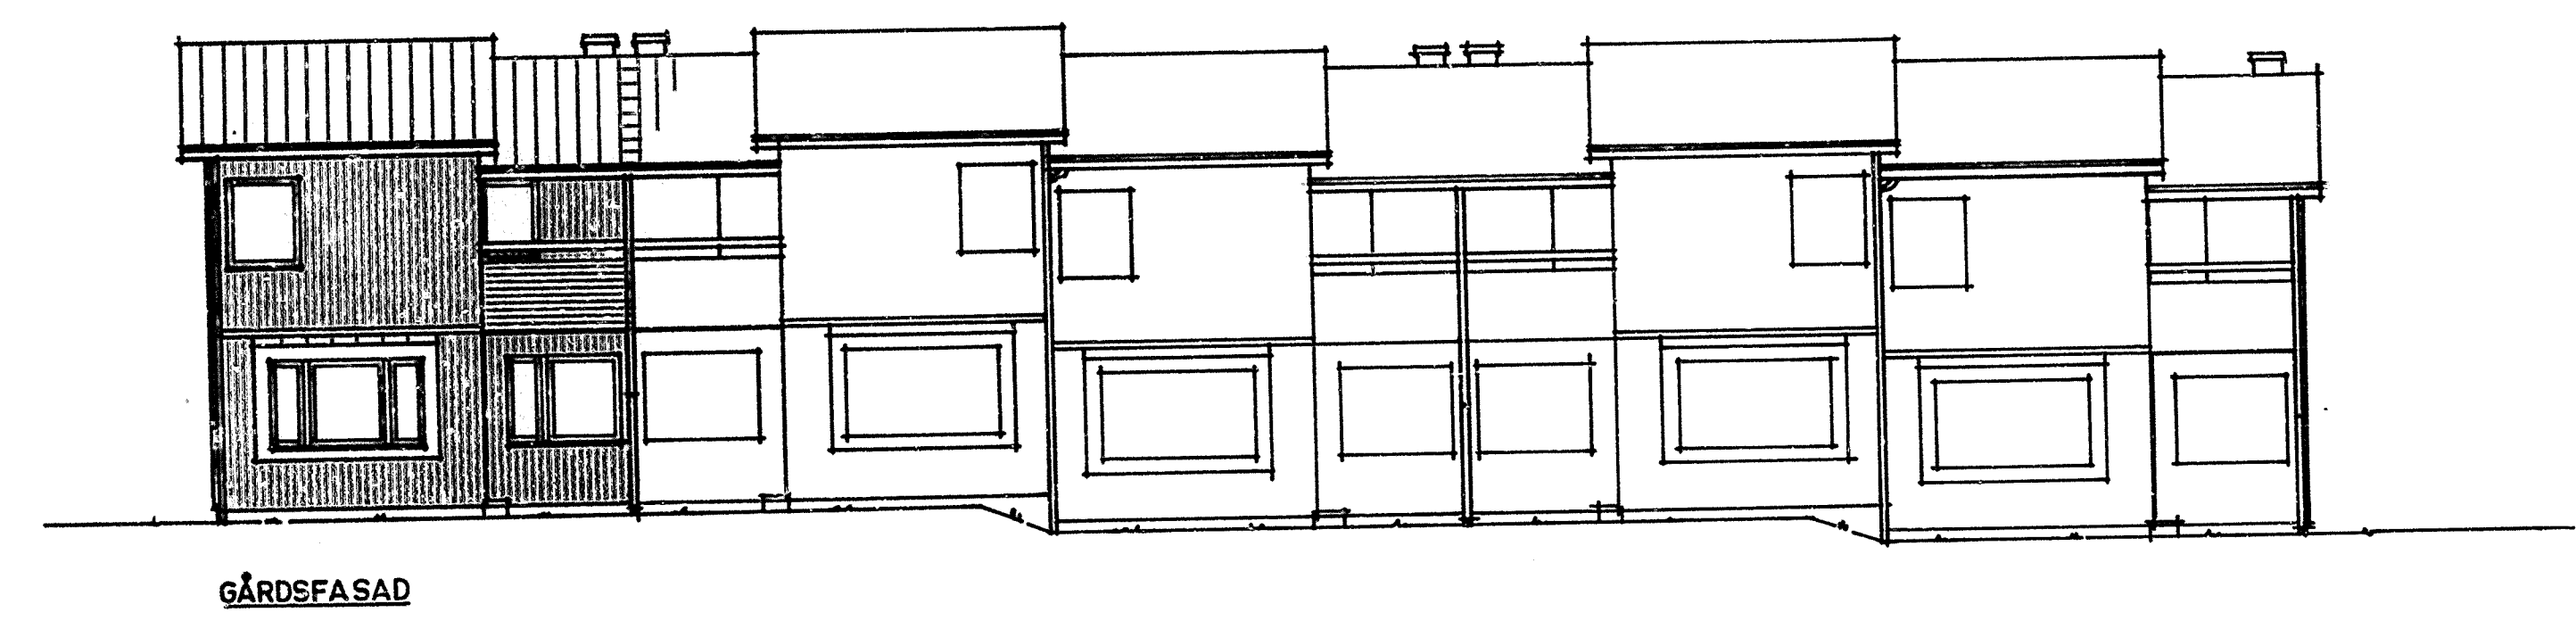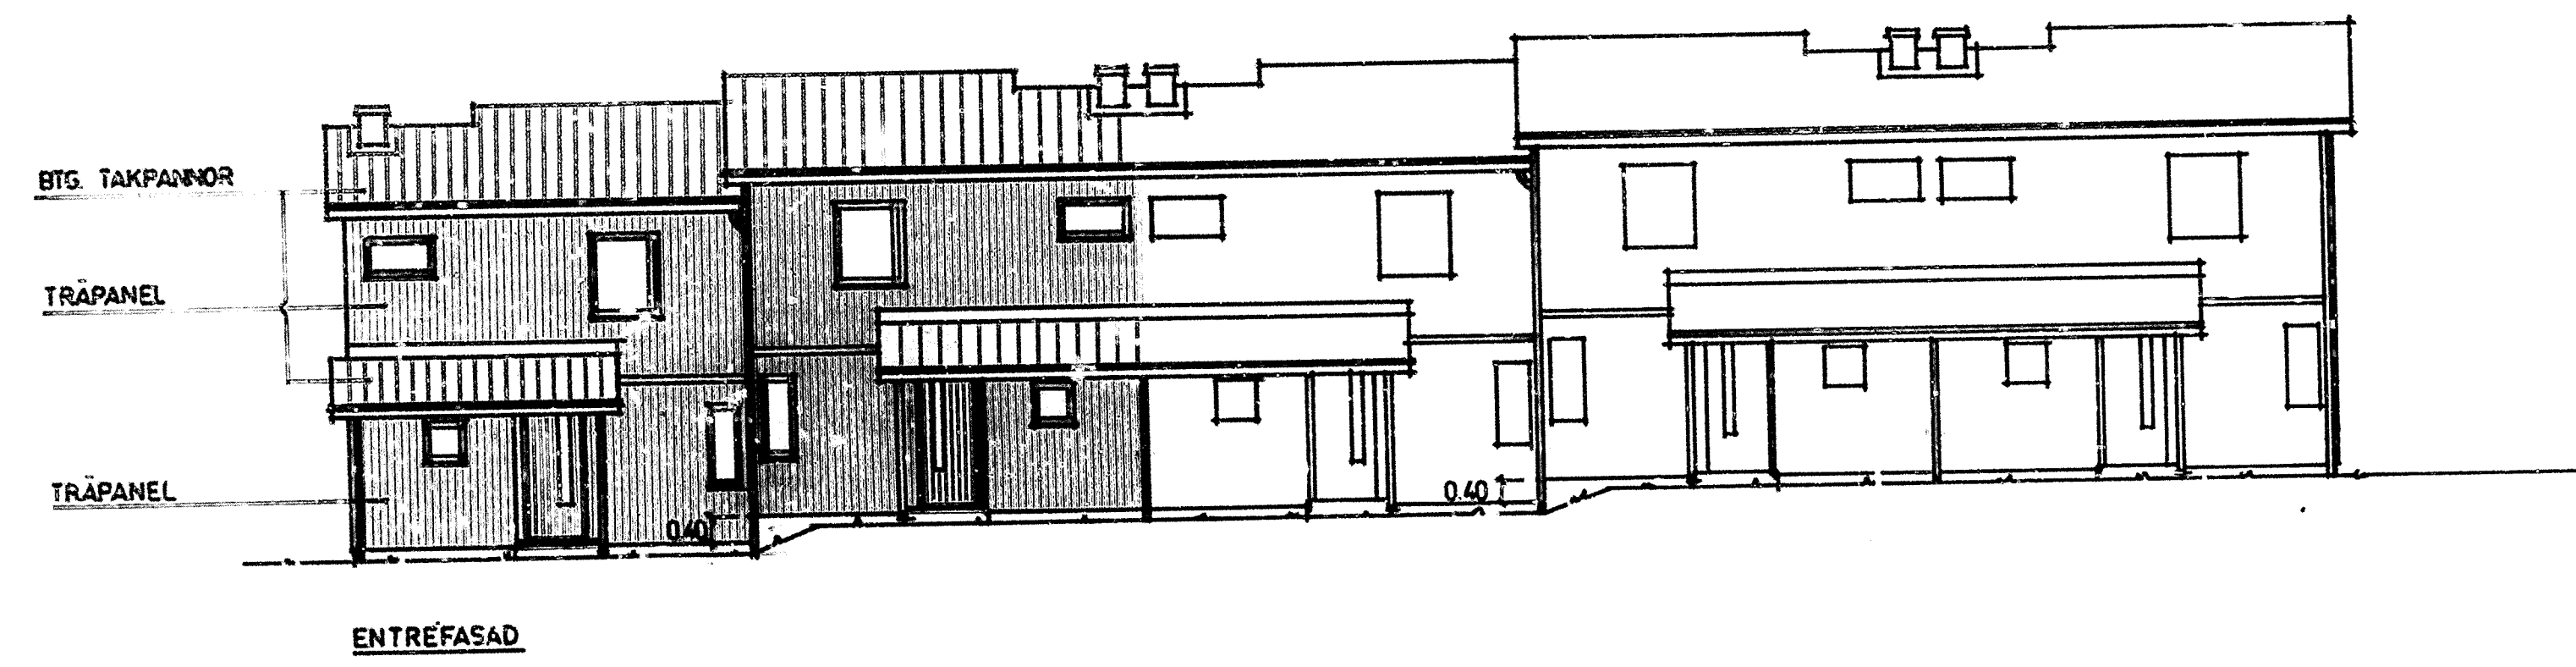


78.12.20 BYGGHANDLING		R.L.
78.11.17	HUSLÅNGD	
78.04.20	FÖRFRÅGNINGSUNDERLAG	
DAT.	REV. AVSER	SIGU
ORT	HÄSSELBY	PROD.NR.
KV	KÄRLEKSÖRTEN	VA- 797
FASADER o. SEKTION		HUS
		P
		RITN.NR.
		A- 83
HSB:s RIKSFÖRBUND VILLAÄVDELNINGEN FACK 104 20 STOCKHOLM 08/785 30 00		
SKALA 1: 100	RIT. GH	
DAT. 77.11.30		

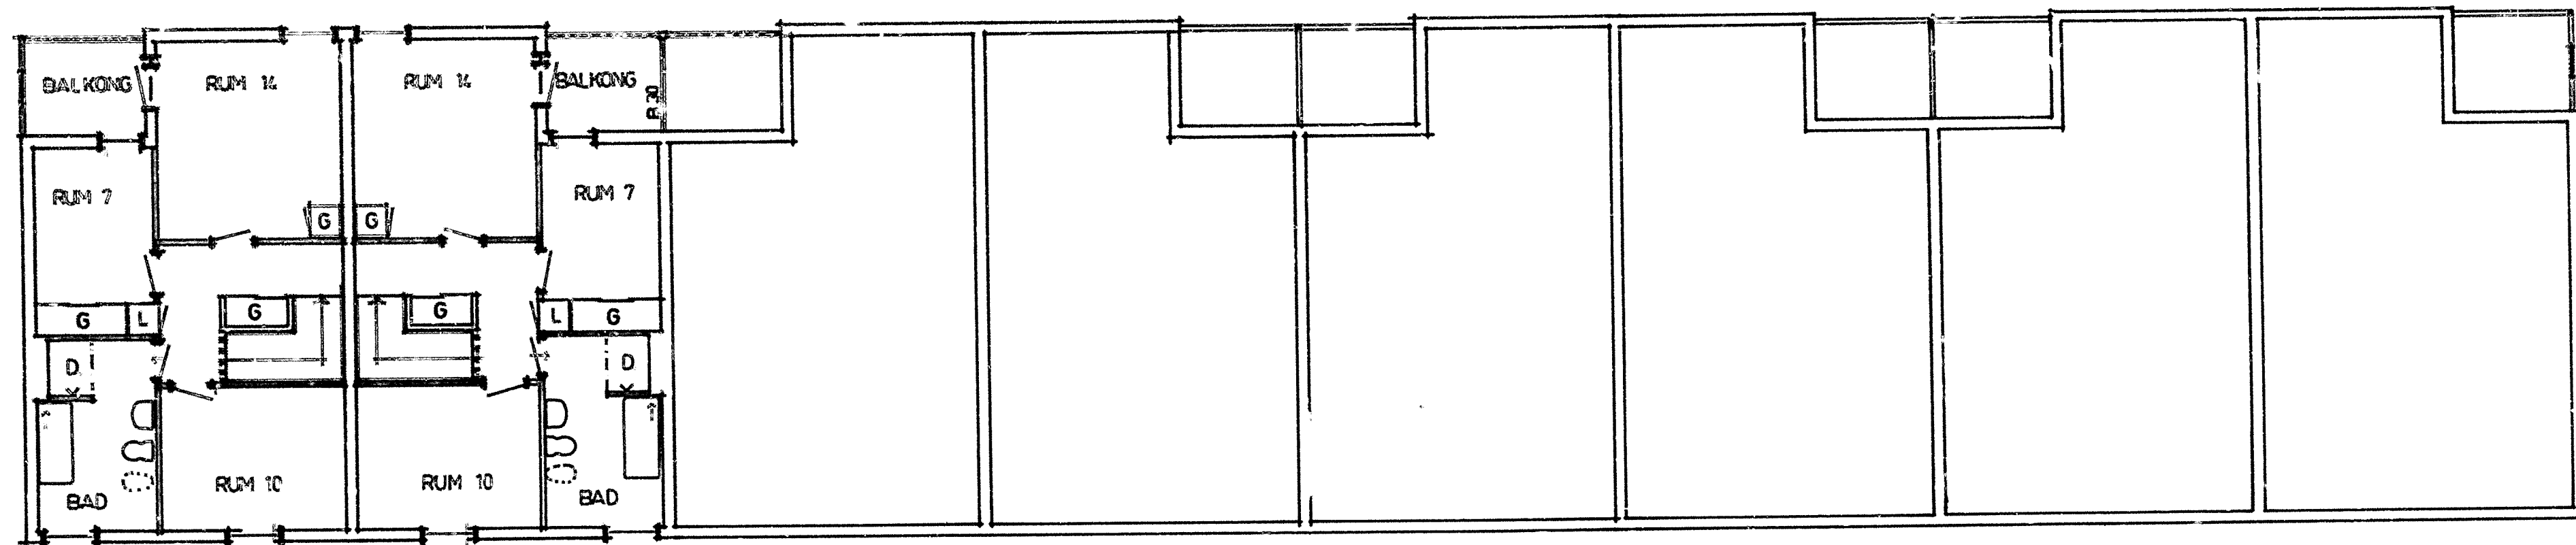

ÖVERPLAN
LY = 49.50

N
S

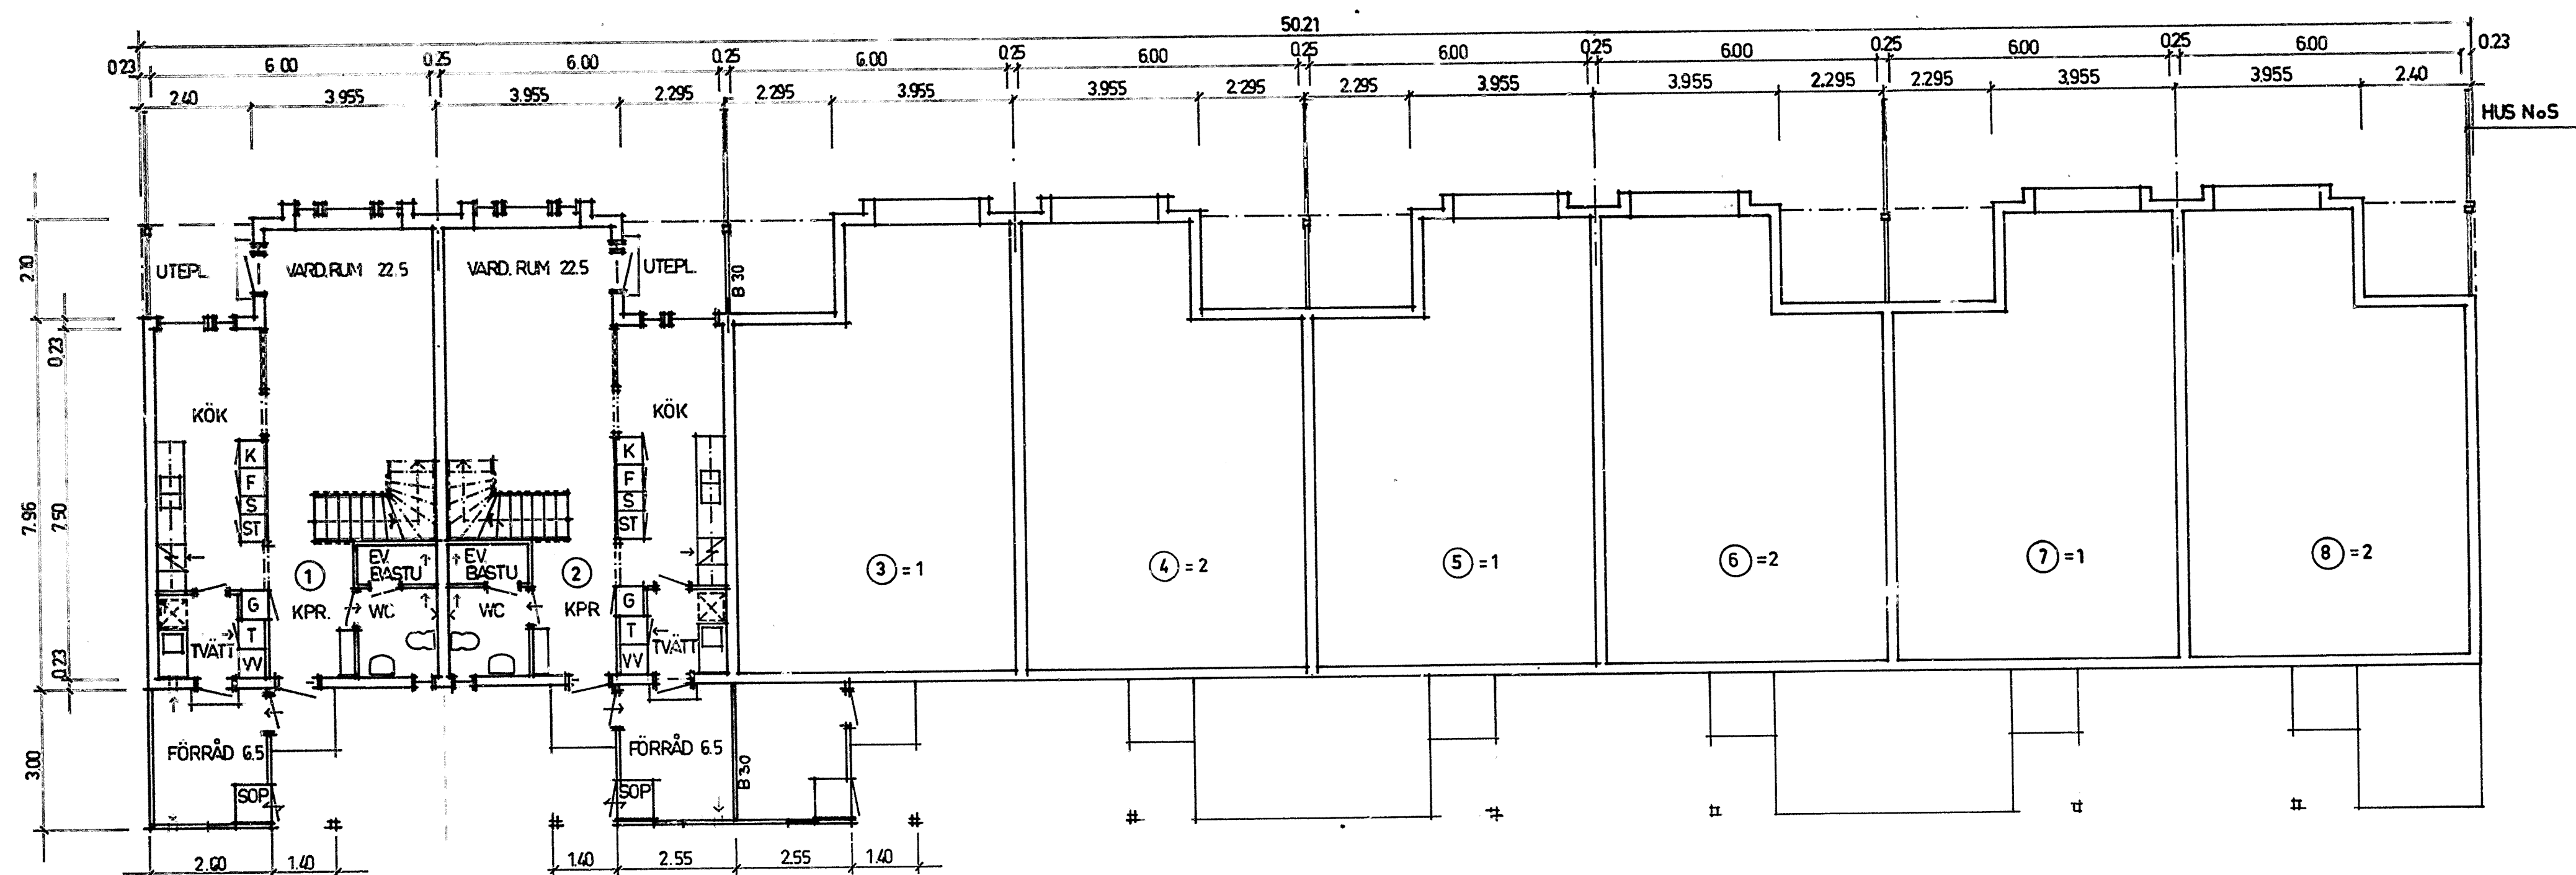


BOTTENPLAN
LY = 52.50 M²
TOT. LY = 102.00 M²

MEK. VENTILATION







78.12.20	BYGGHANDLING	RLJ.
78.11.17	HUS P. UTGÅR	RLJ.
78.04.20	FÖRFRÅGNINGSUNDERLAG	RLJ.
78.01.13	GARDEROBER ÖVERPLAN	RLJ.
DAT.	REV. AVSER	SIGN.

HSB:s RIKSFÖRBUND
VILLAAVDELNINGEN
FACK
104 20 STOCKHOLM
08/785 30 00

















ORT	HÄSSELBY	PROD.NR.
KV	KÄRLEKSÖRTEN	VA - 797
PLANER	3 1/2 RoK	HUS
		N. o. S
SKALA	1:100	RIT.NR.
DAT.	77.11.30	A - 91

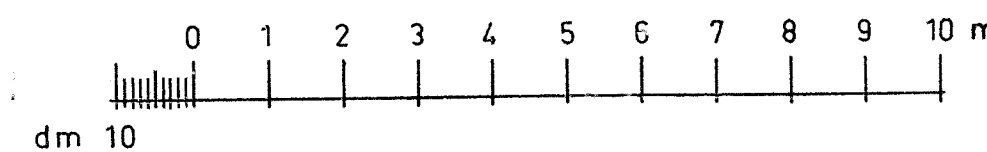


N
S

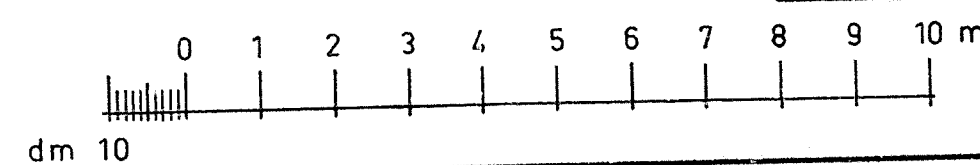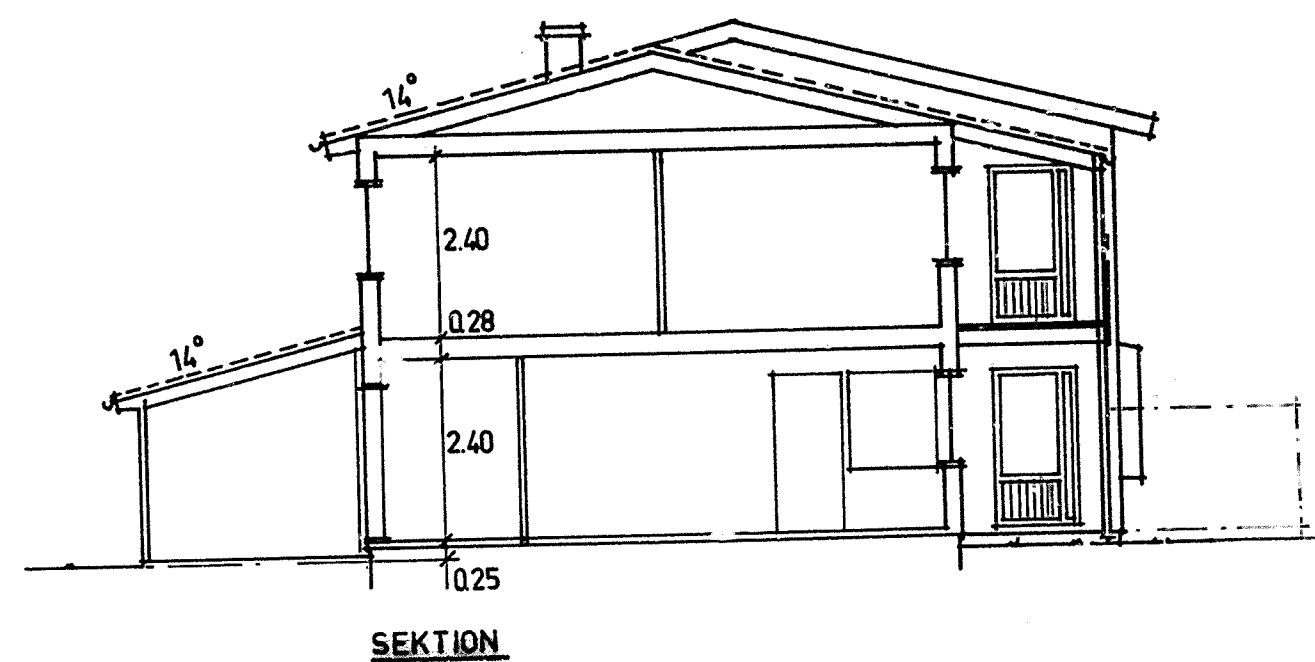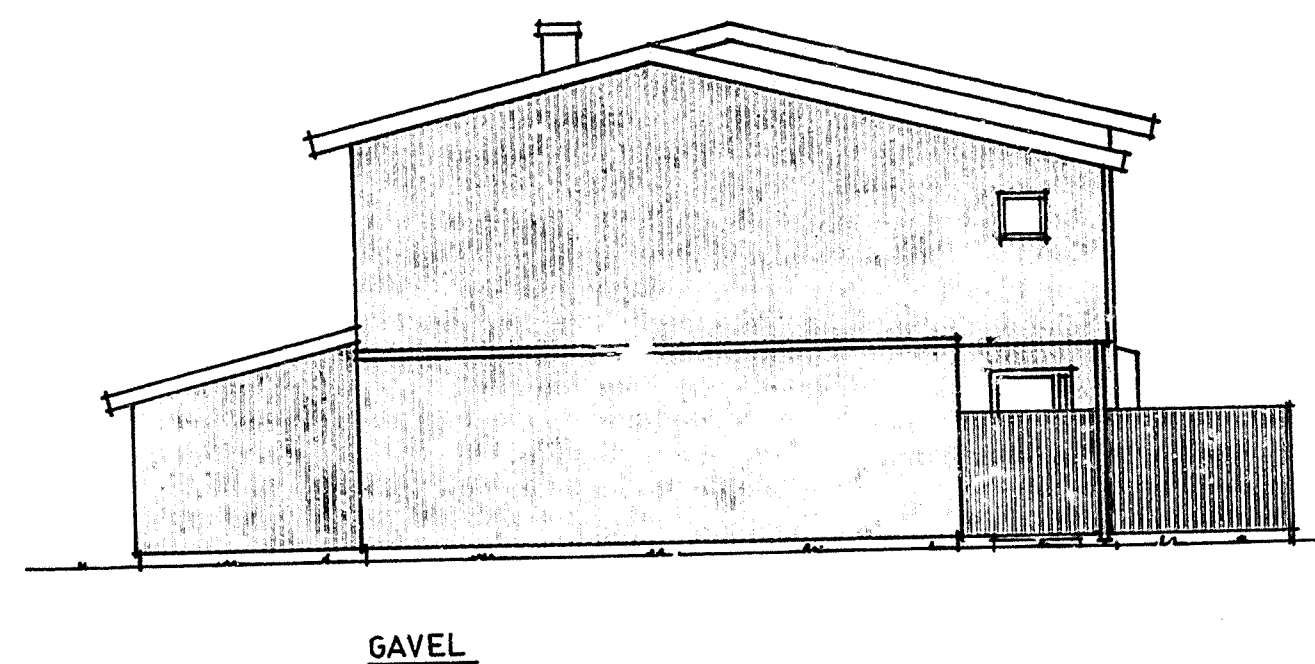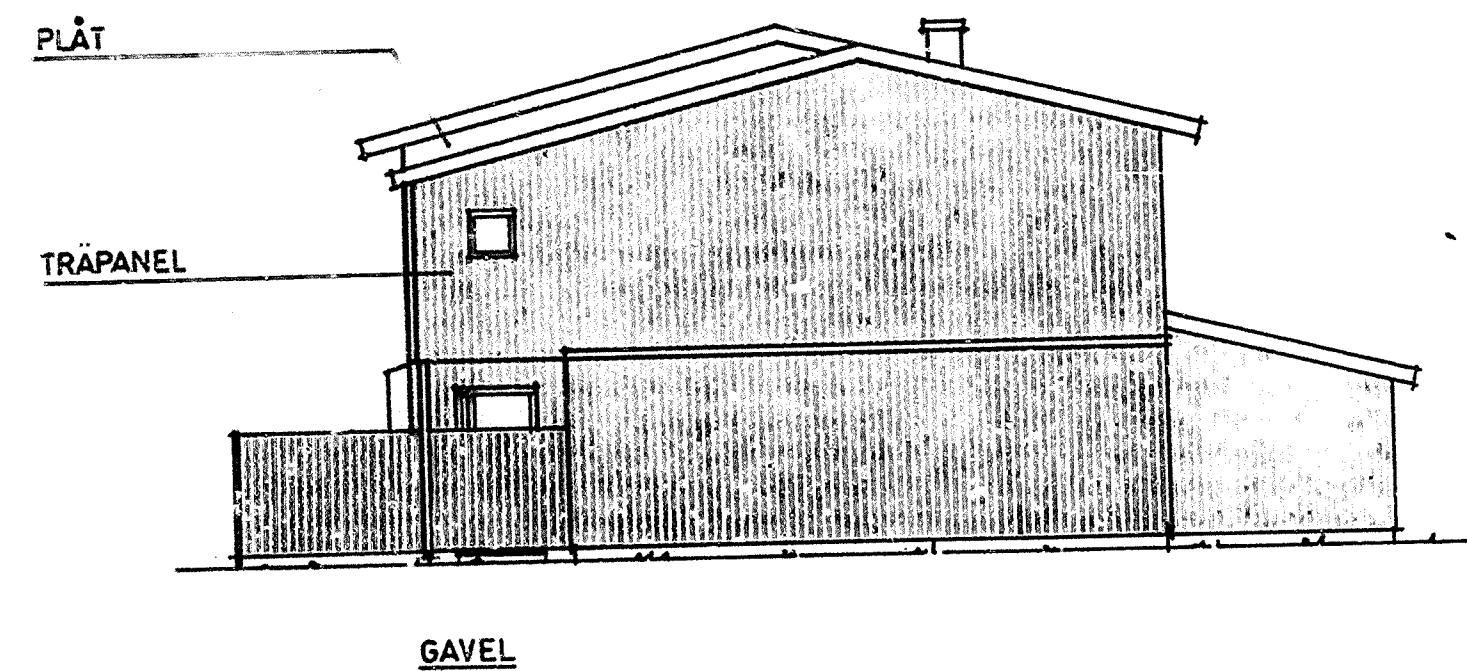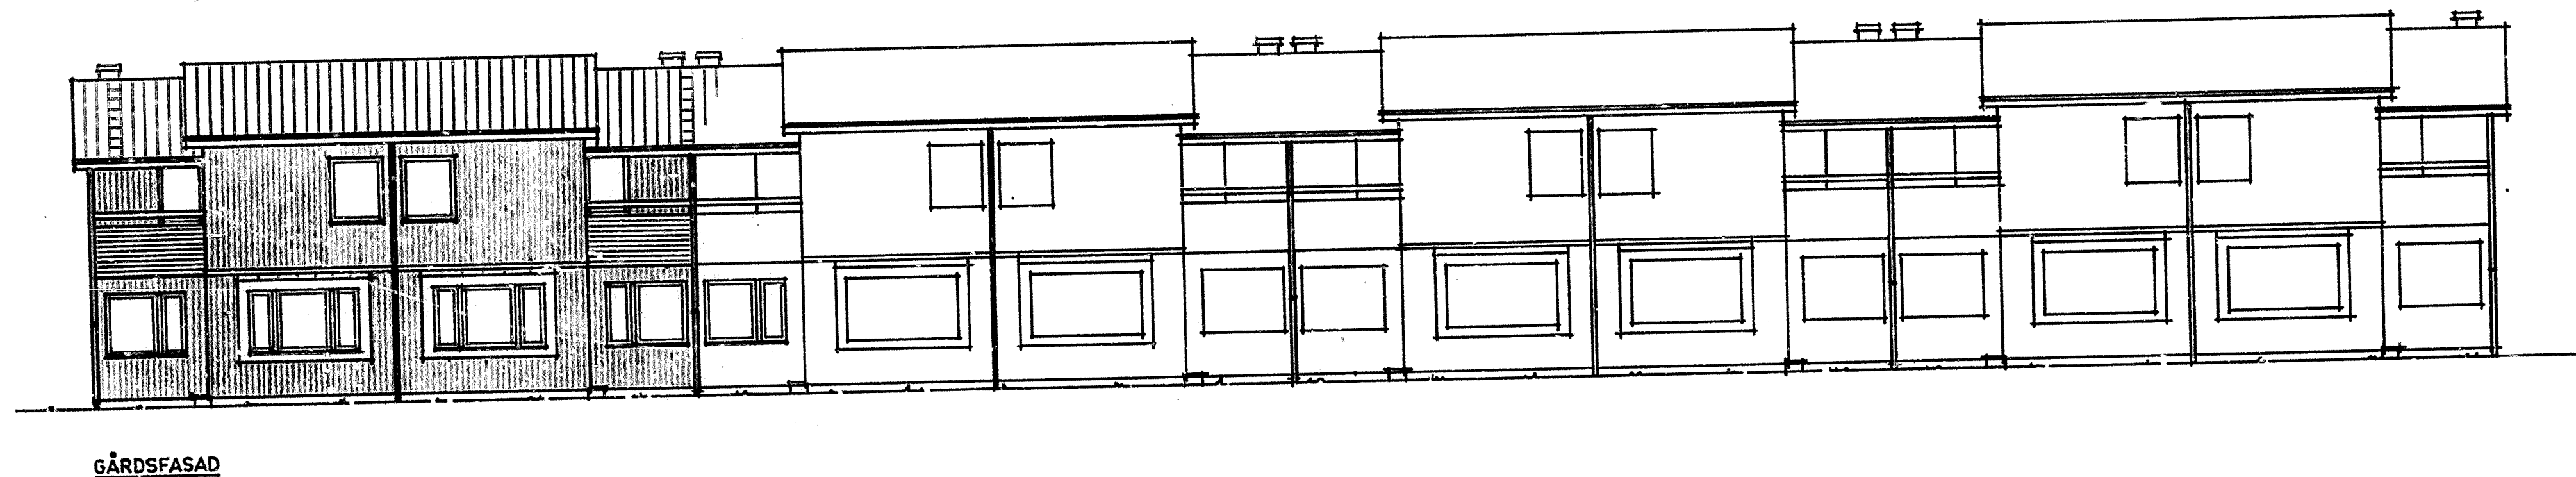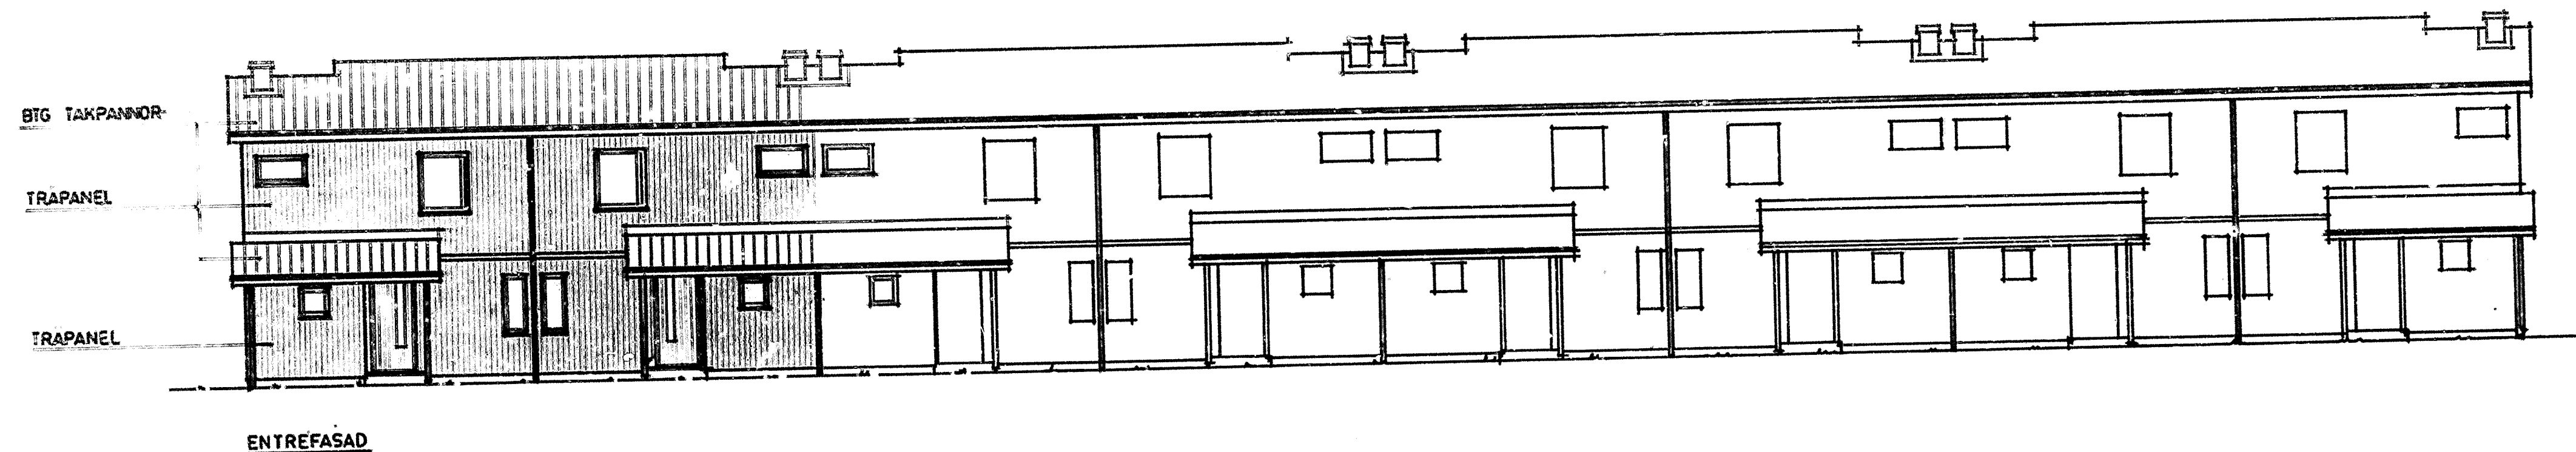

78.12.20 BYGGHANDLING		78.04.20 FORFRÅGNINGSUNDERLAG	
DAT.	REV.	AVSER	SIGN
ORT HÄSSELBY		PROD.NR. VA- 797	
KV KÄRLEKSÖRTEN		HUS N o. S	
FASADER o. SEKTION		RITN.NR. A- 92	
SKALA 1: 100		RIT. GH	
DAT. 77.11.30			

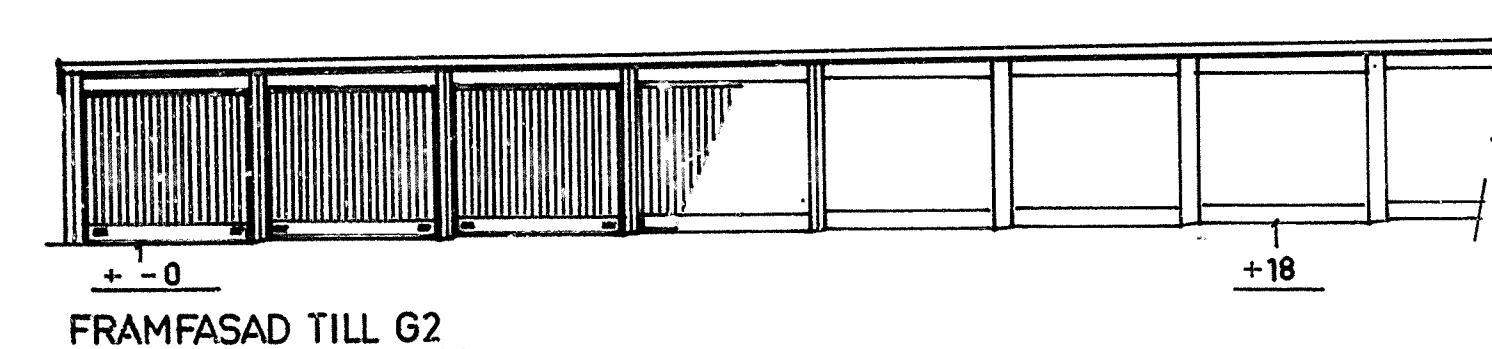
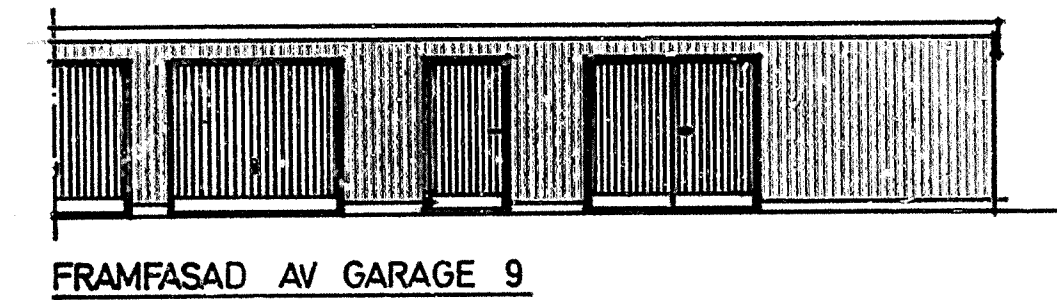
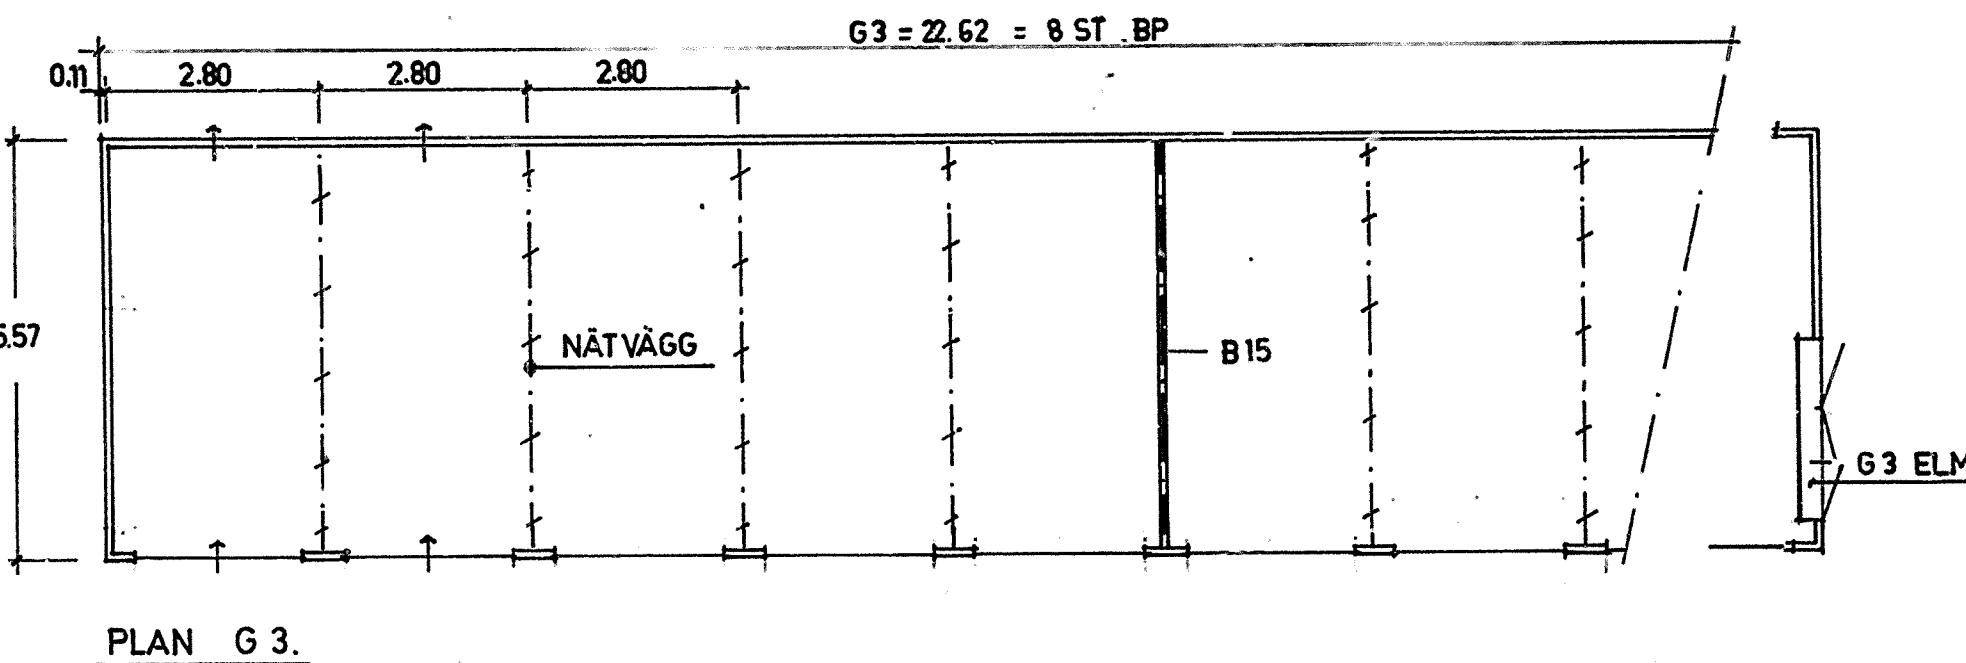
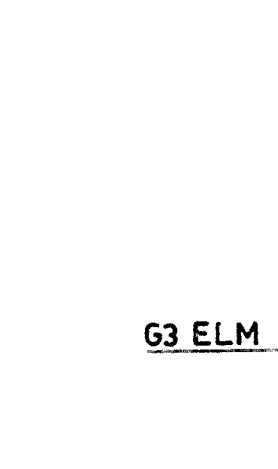
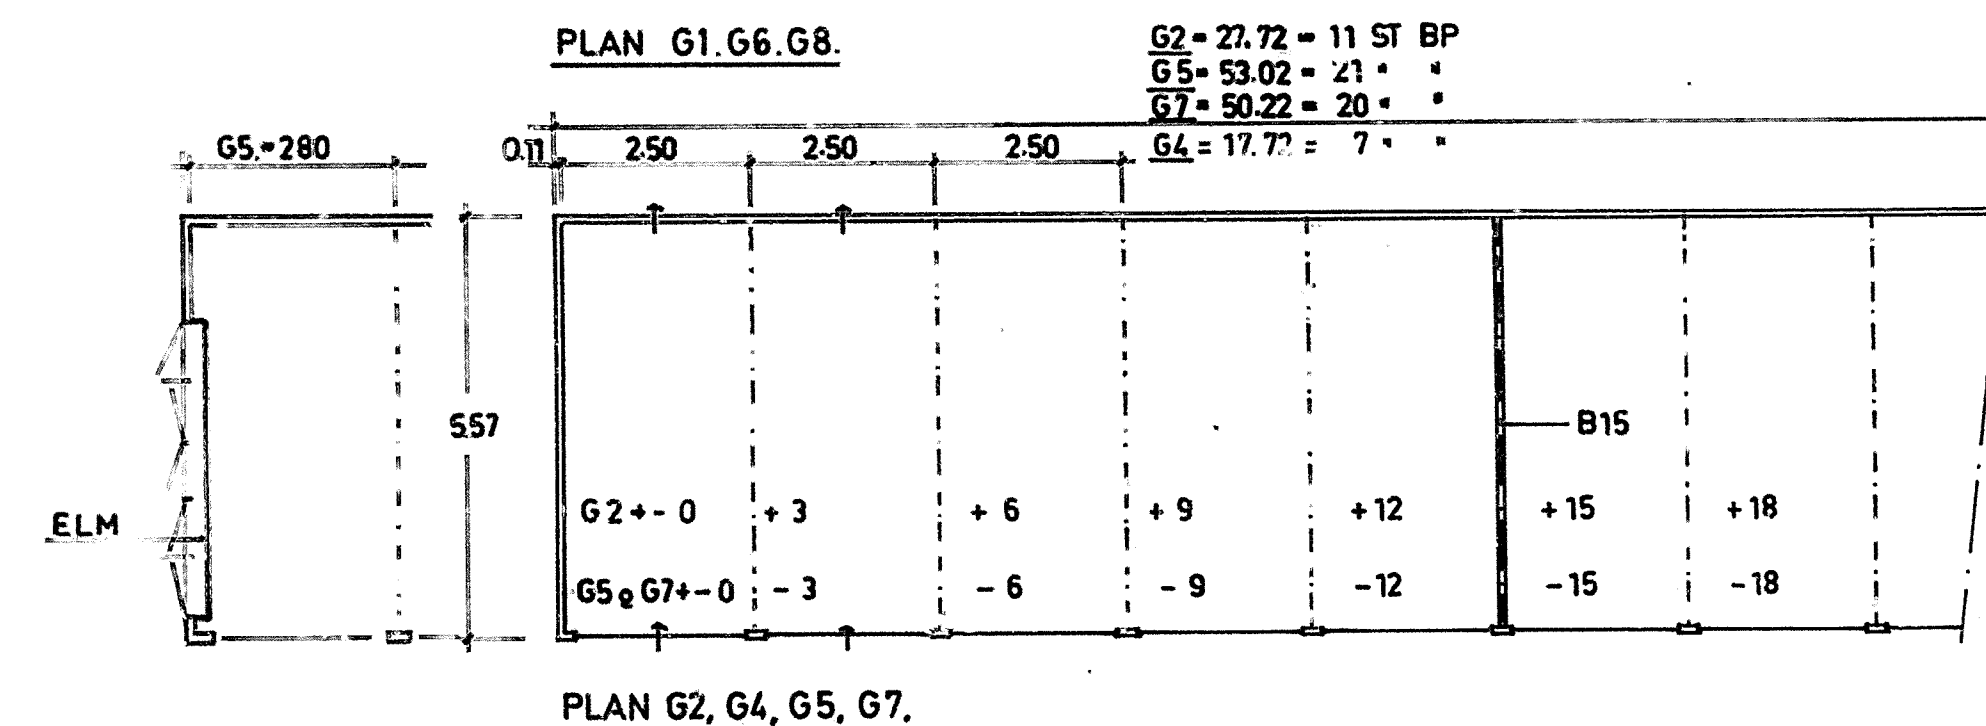
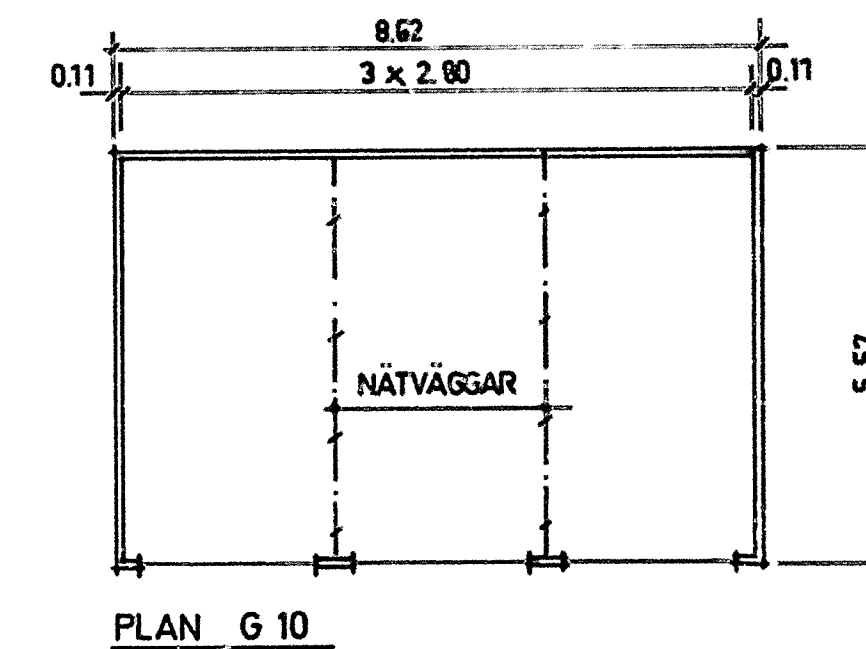
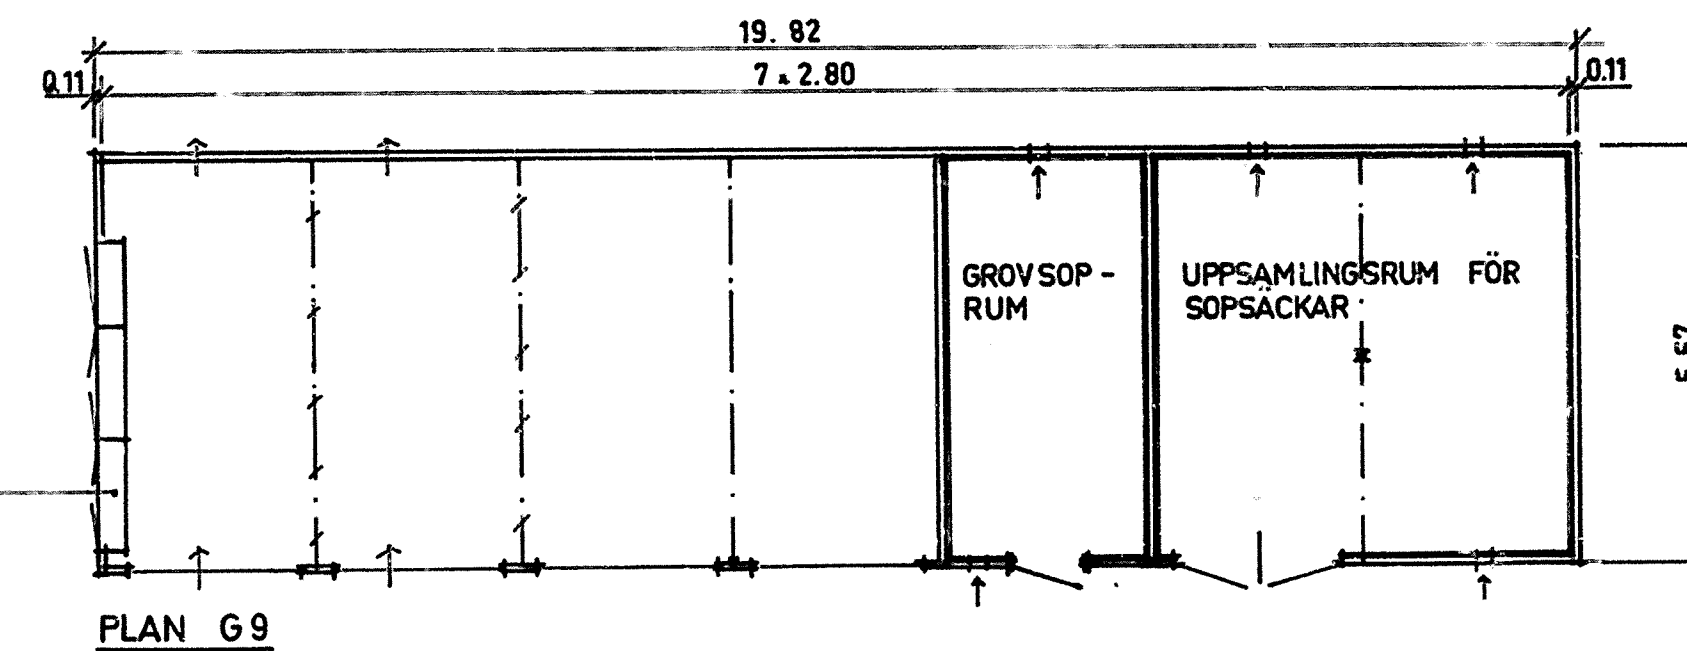
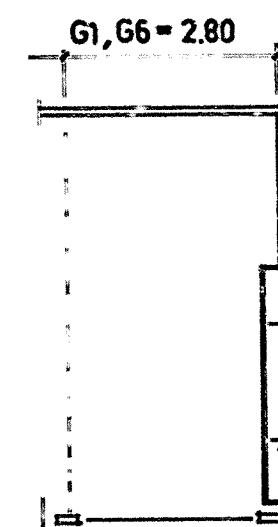
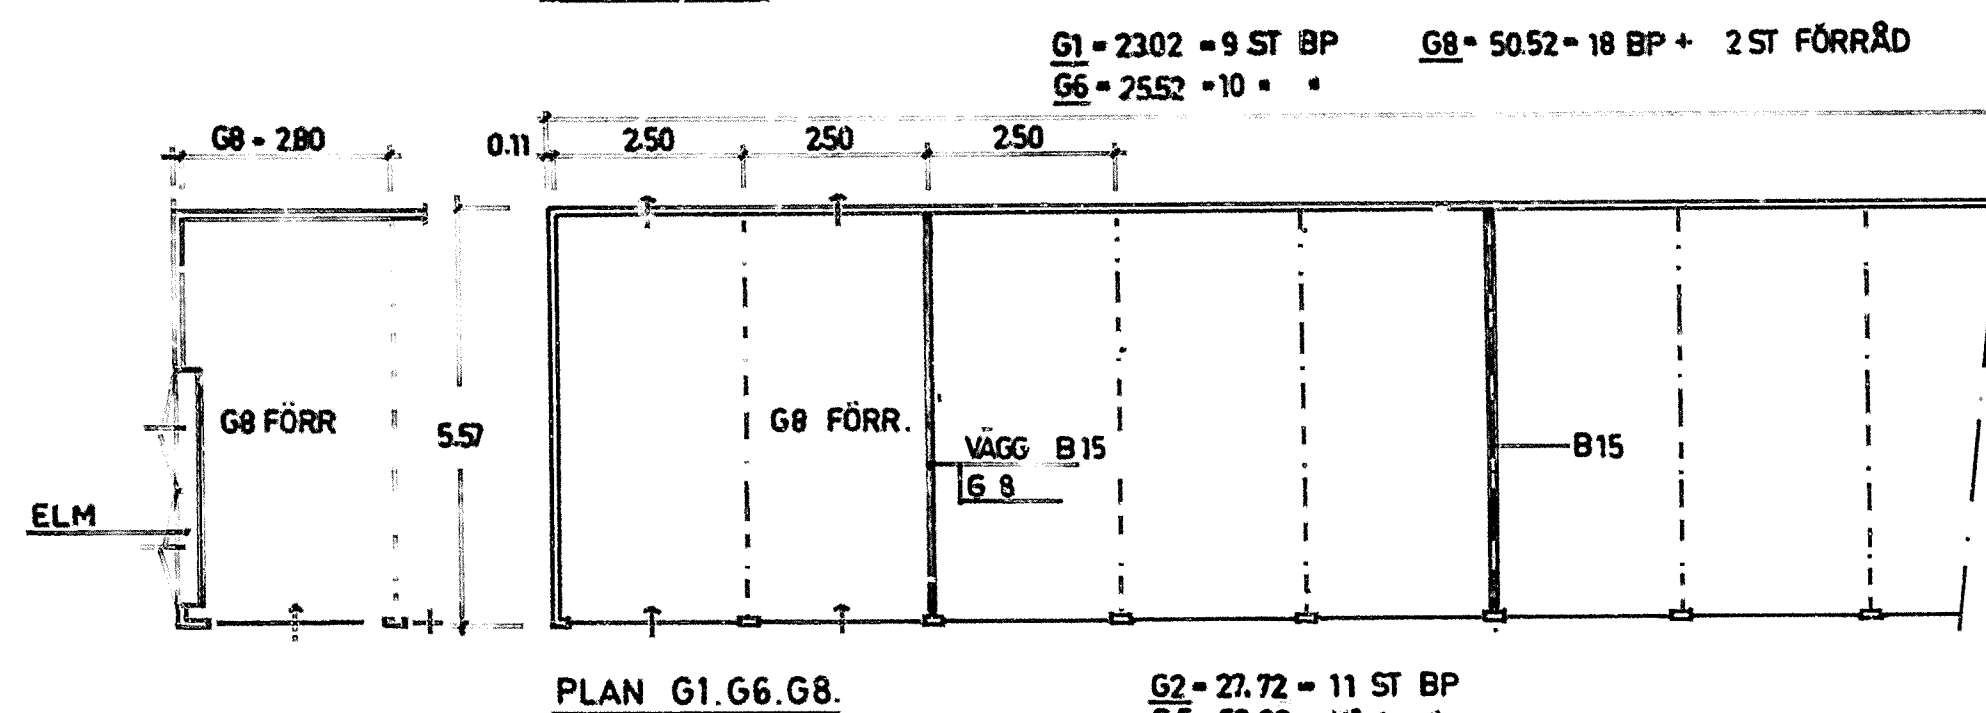
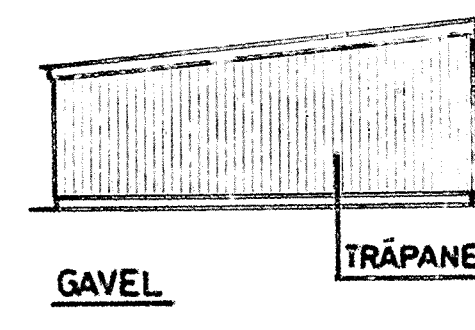
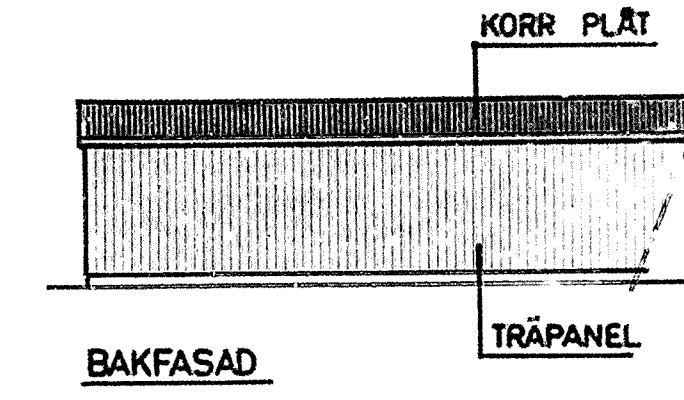
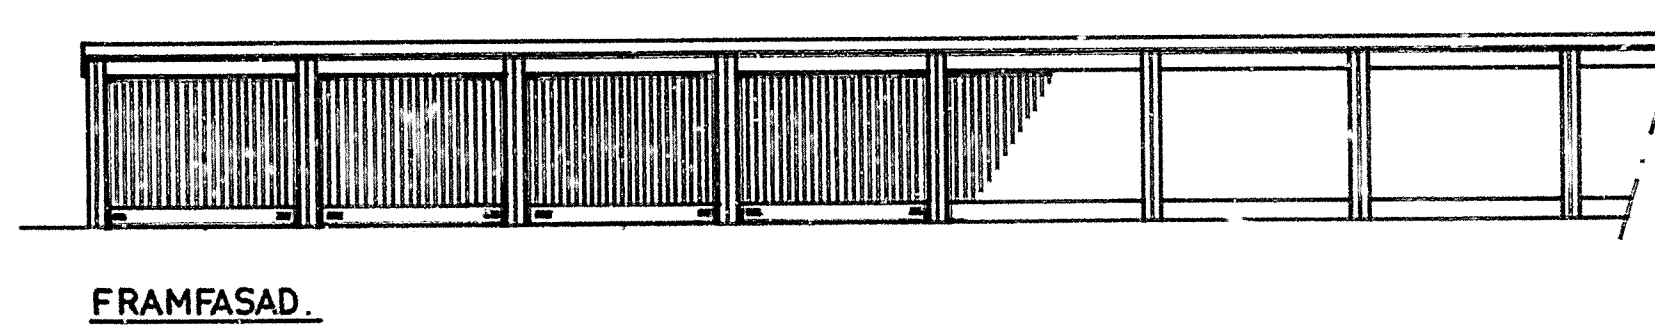
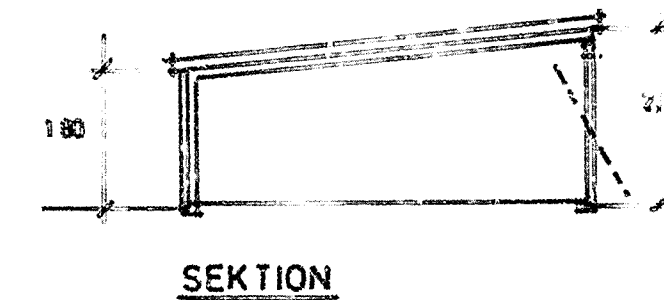
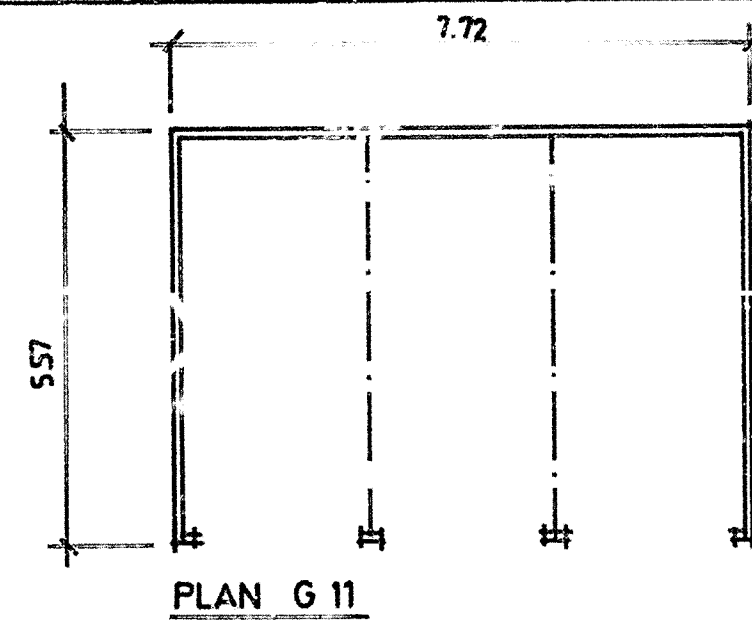
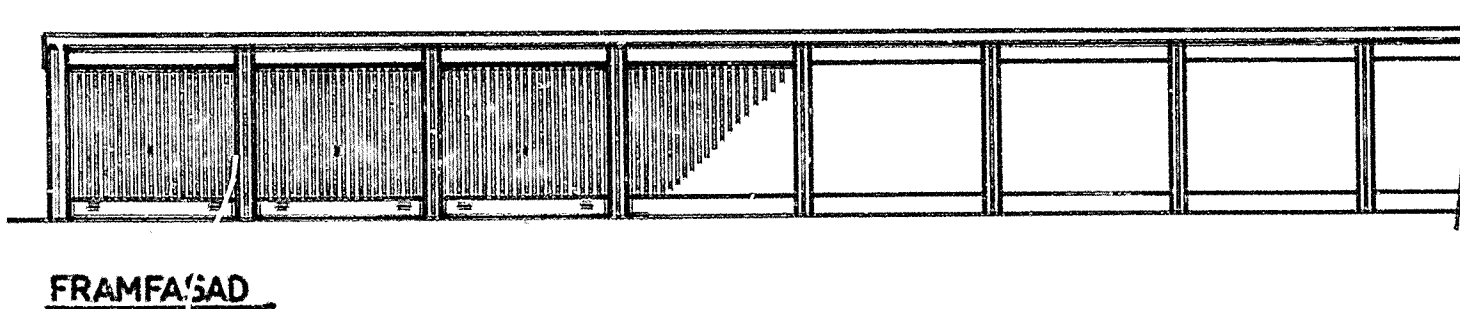
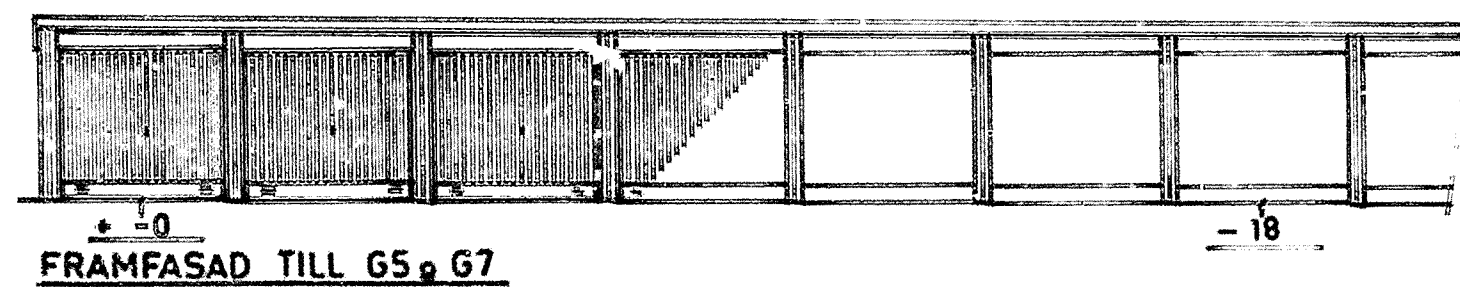


ALLA SOPRUM I G9 UTFÖRES MED VÄGGAR O. TAK I BRANDKLASS B30.
DÖRR I GROVSOPRUM MED KÄRMDAGMÅTT B=1200 H=2000 MM. BRANDKL. B15.
DÖRR I UPPSAML.RUM UTFÖRES SOM SLAGPORTAR.
VÄGGAR, TAK O. DÖRRAR BEKLÄDES INVÄNDIGT MED SLÅT ALUMINIUMPLÅT.
GOLV UTFÖRES AV BETONG MED SLÅT HALKFRI YTA, UTAN GOLVBRUNN.

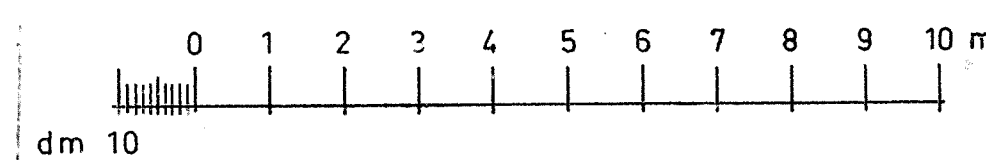


LÅNGSELE GARAGE 'TYP A' OISOLERAT

VÄGG I BRANDKLASS B15 FÖR VAR FEMTE BILPLATS SE ÄVEN RITN NR 804		78.10.10 G4 o. G11	GH
		79.05.28 SOPRUM I G9. G10	GH
		78.11.17 G9 (G10 UTGÅR)	GH
		78.08.15 G9 o. G10	GH
		78.04.20 FÖRFRÅGNINGSUNDERLAG	
		78.02.15 ELM SKÅP TILLK	
78.12.20	BYGGHANDLING	DAT. REV. AVSER	SIGN
HSB:s RIKSFÖRBUND VILLAAVDELNINGEN FACK 104 20 STOCKHOLM 08/785 30 00		ORT HÄSSELBY KV KÄRLEKSÖRTEN RADGARAGE	PROD.NR. VA-797 HUS
SKALA 1:100	RIT. ONK		RITN.NR. A-95
DAT. 77.11.30			

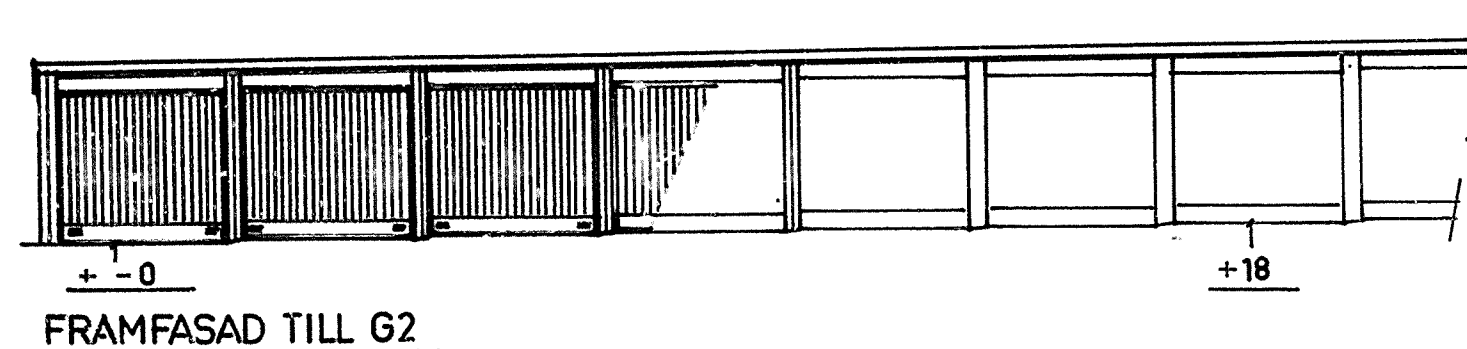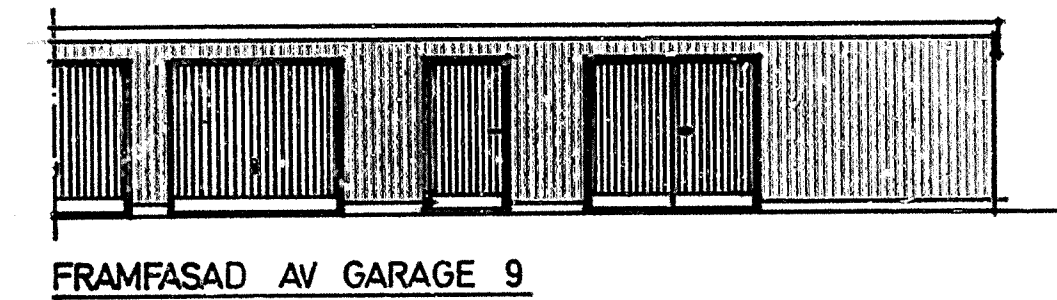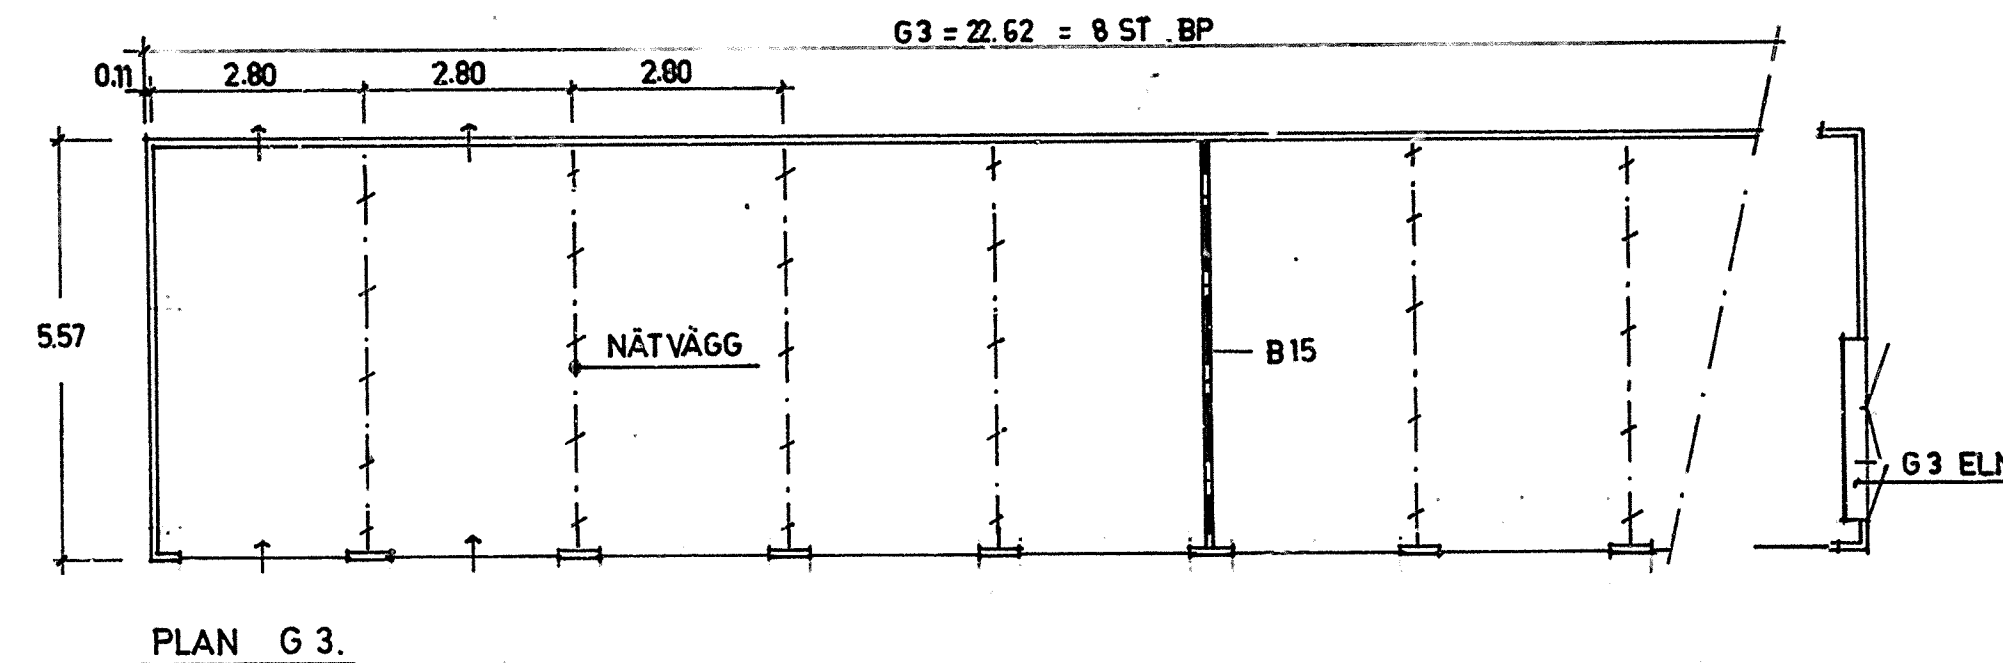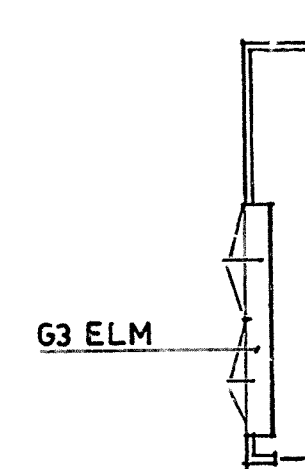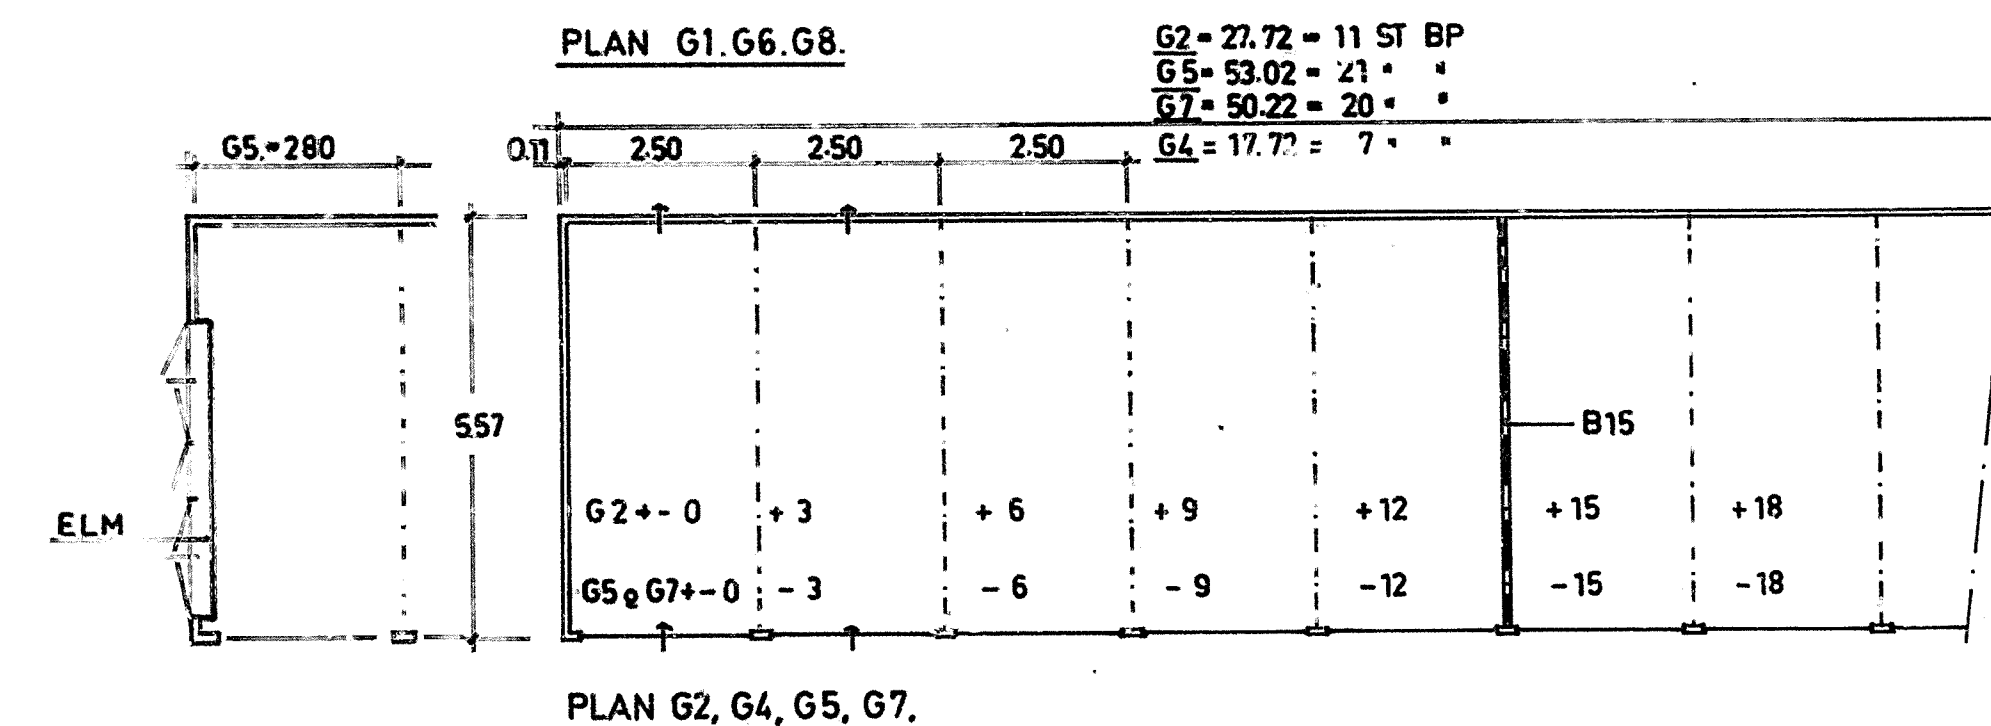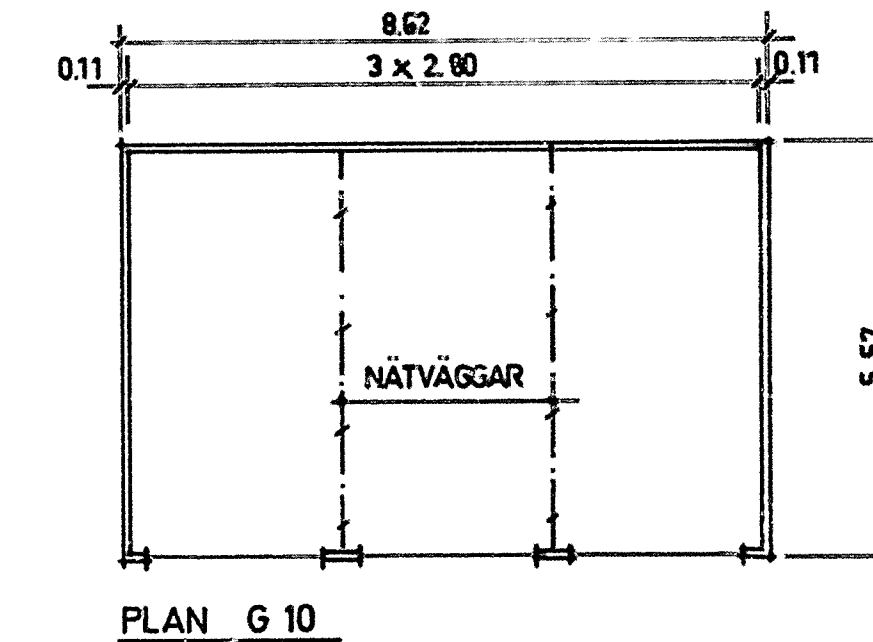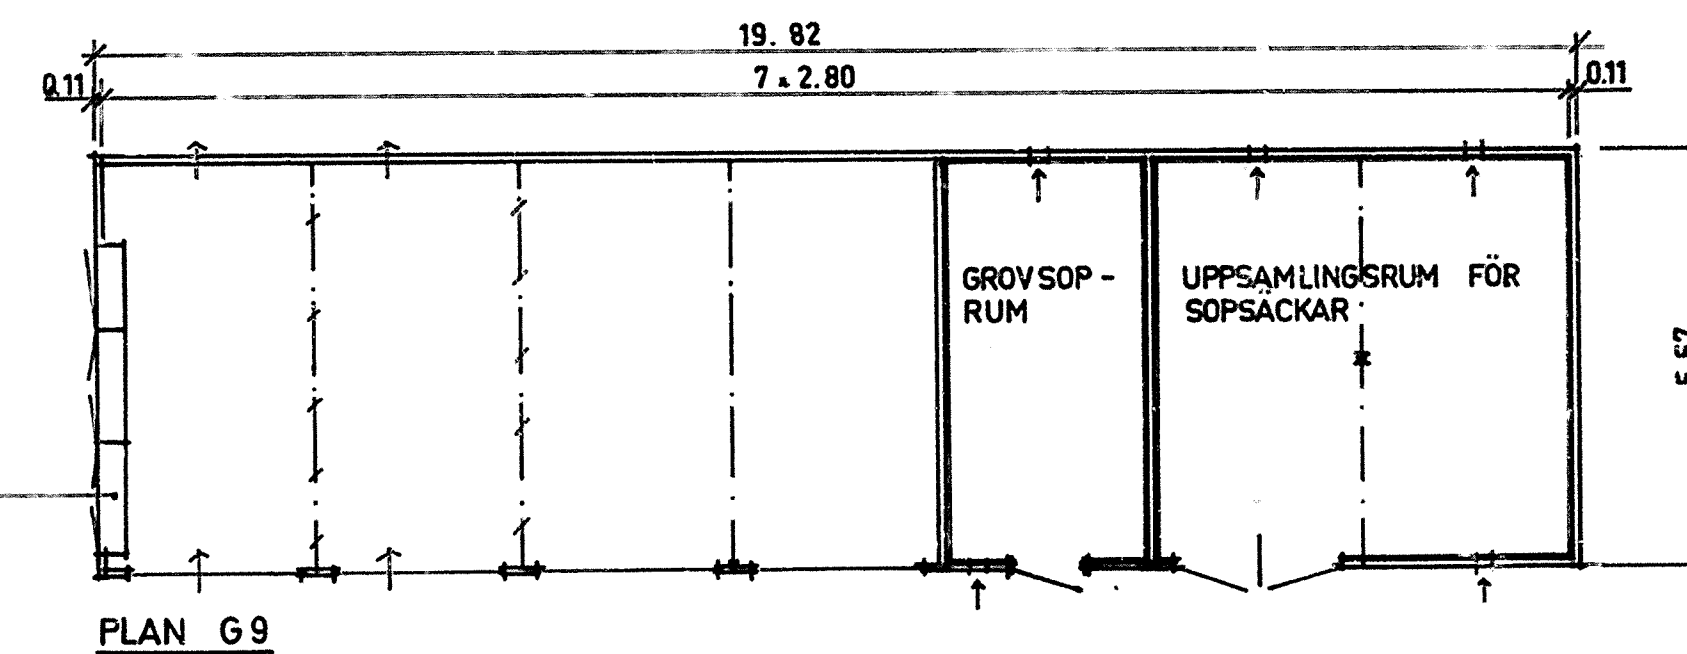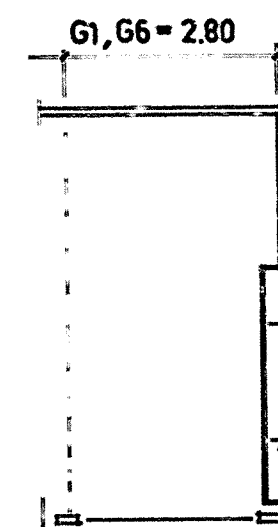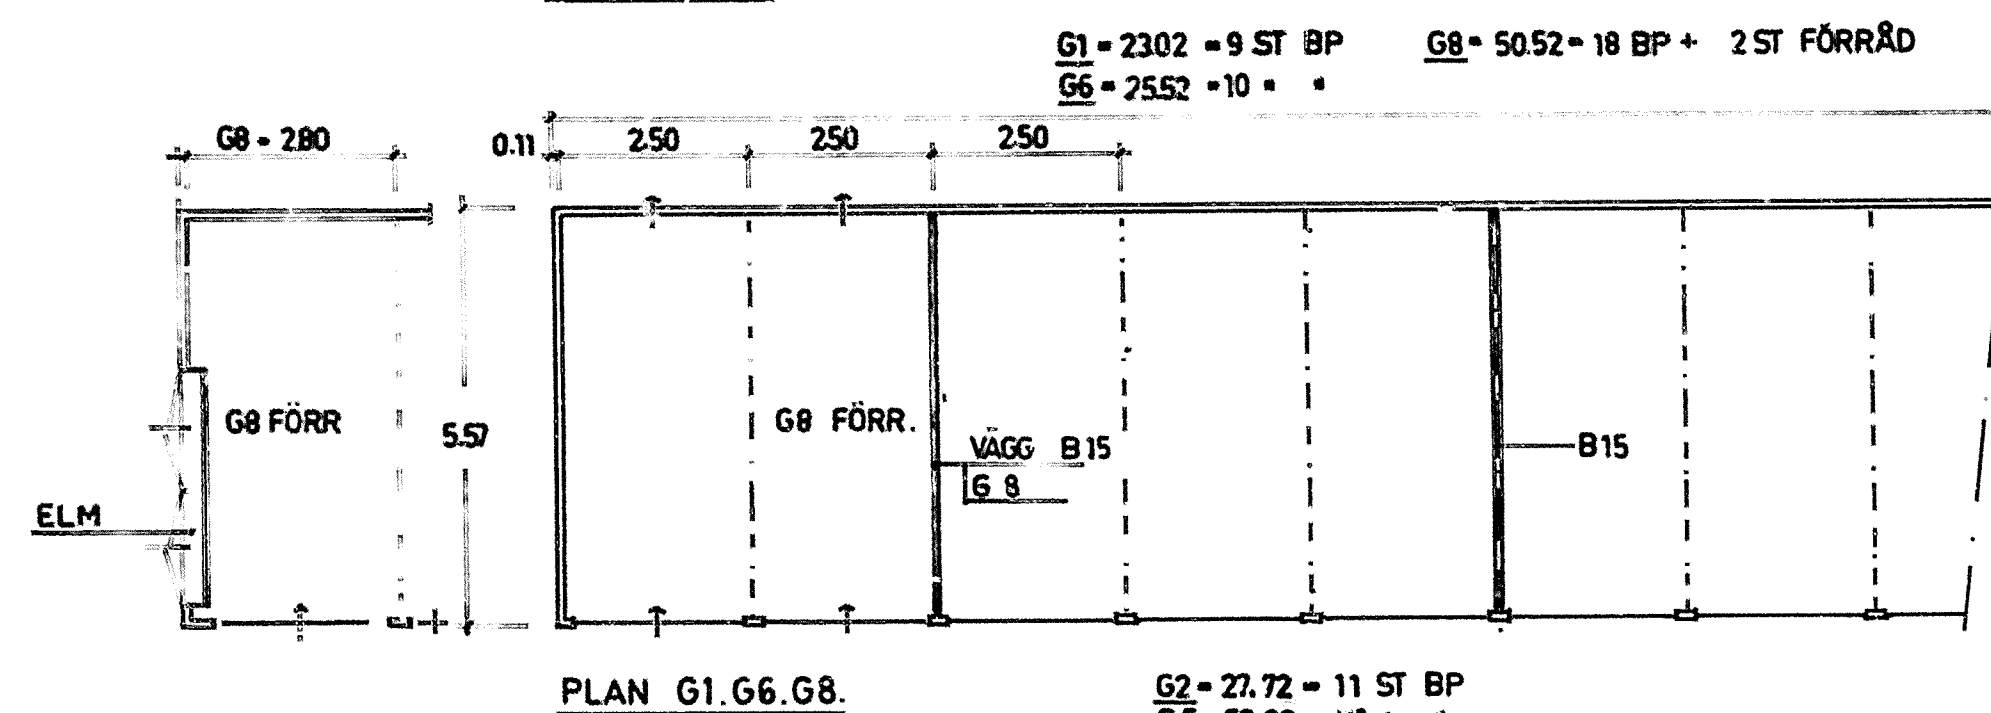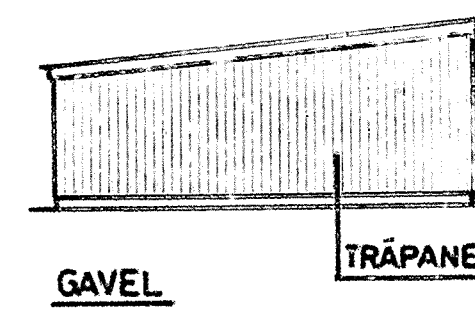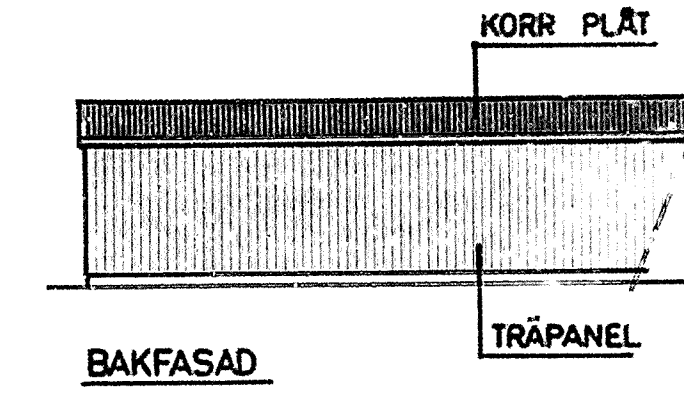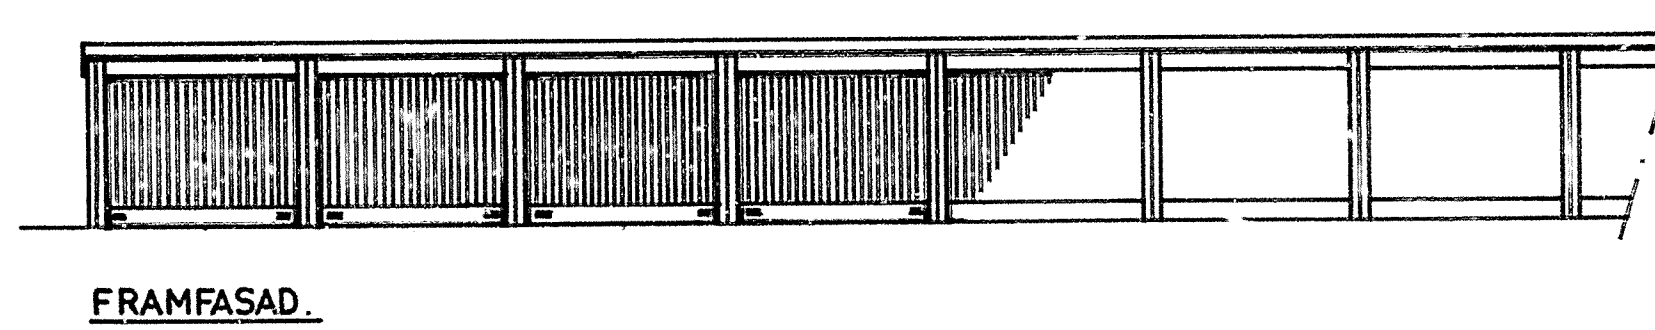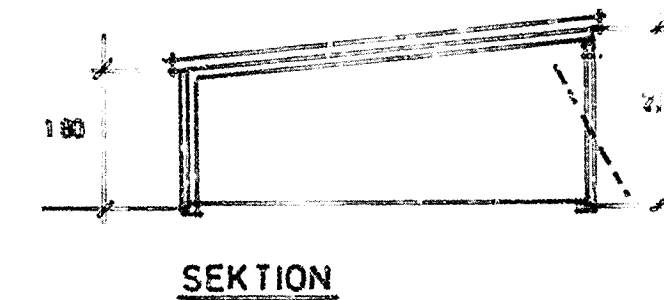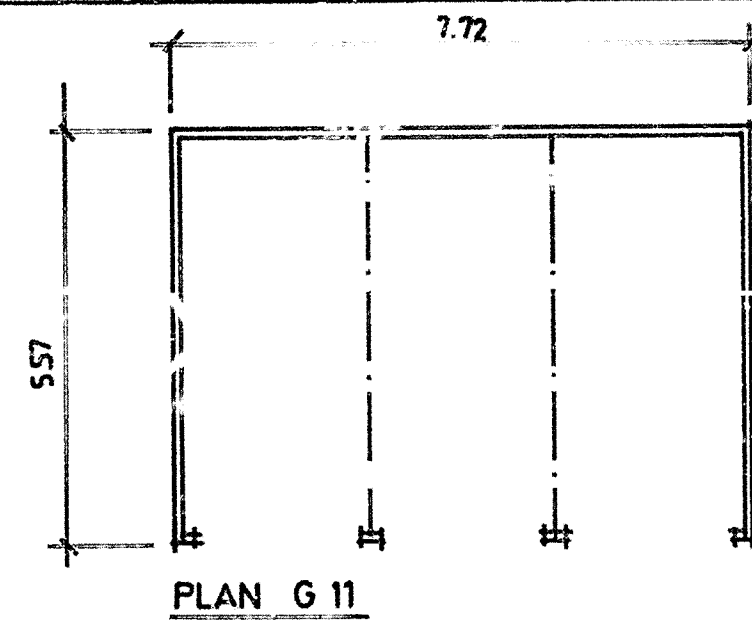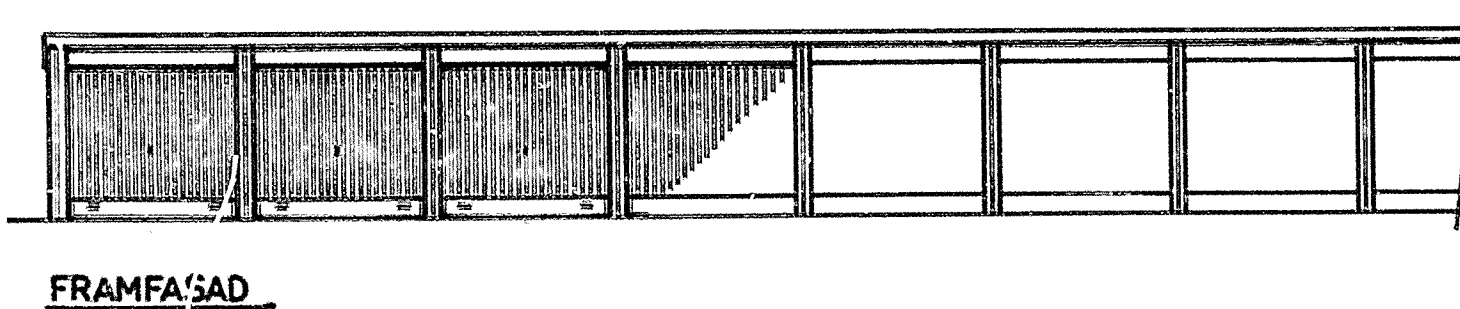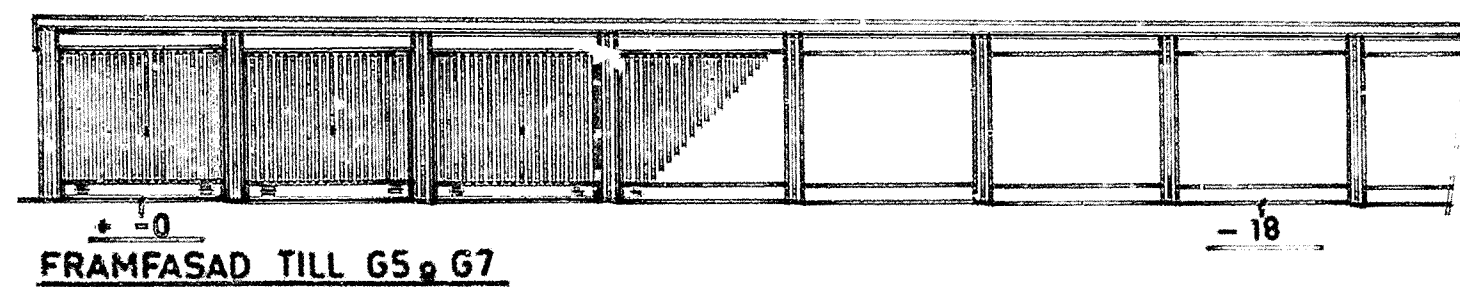

ALLA SOPRUM I G9 UTFÖRES MED VÄGGAR O. TAK I BRANDKLASS B30.
DÖRR I GROVSOPRUM MED KÄRMDAGMÅTT B=1200 H=2000 MM. BRANDKL. B15.
DÖRR I UPPSAML.RUM UTFÖRES SOM SLAGPORTAR.
VÄGGAR, TAK O. DÖRRAR BEKLÄDES INVÄNDIGT MED SLÅT ALUMINIUMPLÅT.
GOLV UTFÖRES AV BETONG MED SLÅT HALKFRI YTA, UTAN GOLVBRUNN.

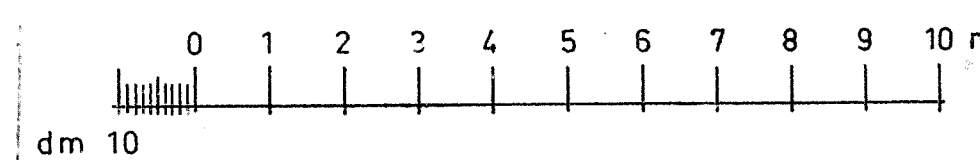

LÅNGSELE GARAGE 'TYP A' OISOLERAT

VÄGG I BRANDKLASS B15 FÖR VAR FEMTE BILPLATS SE ÄVEN RITN NR 804		78.10.10 G4 o. G11 78.05.28 SOPRUM I G9. G10 78.11.17 G9 (G10 UTGÅR) 78.08.15 G9 o. G10 78.04.20 FÖRFRÅGNINGSUNDERLAG 78.02.15 ELM SKÅP TILLK	GH GH GH GH SIGN
78.12.20 BYGGHANDLING	DAT. REV. AVSER	ORT HÄSSELBY KV KÄRLEKSÖRTEN RADGARAGE	PROD.NR. VA-797 HUS
HSB:s RIKSFÖRBUND VILLAAVDELNINGEN FACK 104 20 STOCKHOLM 08/785 30 00	SKALA 1:100 DAT. 77.11.30	RIT. ONK <i>[Signature]</i>	RITN.NR. A-95