


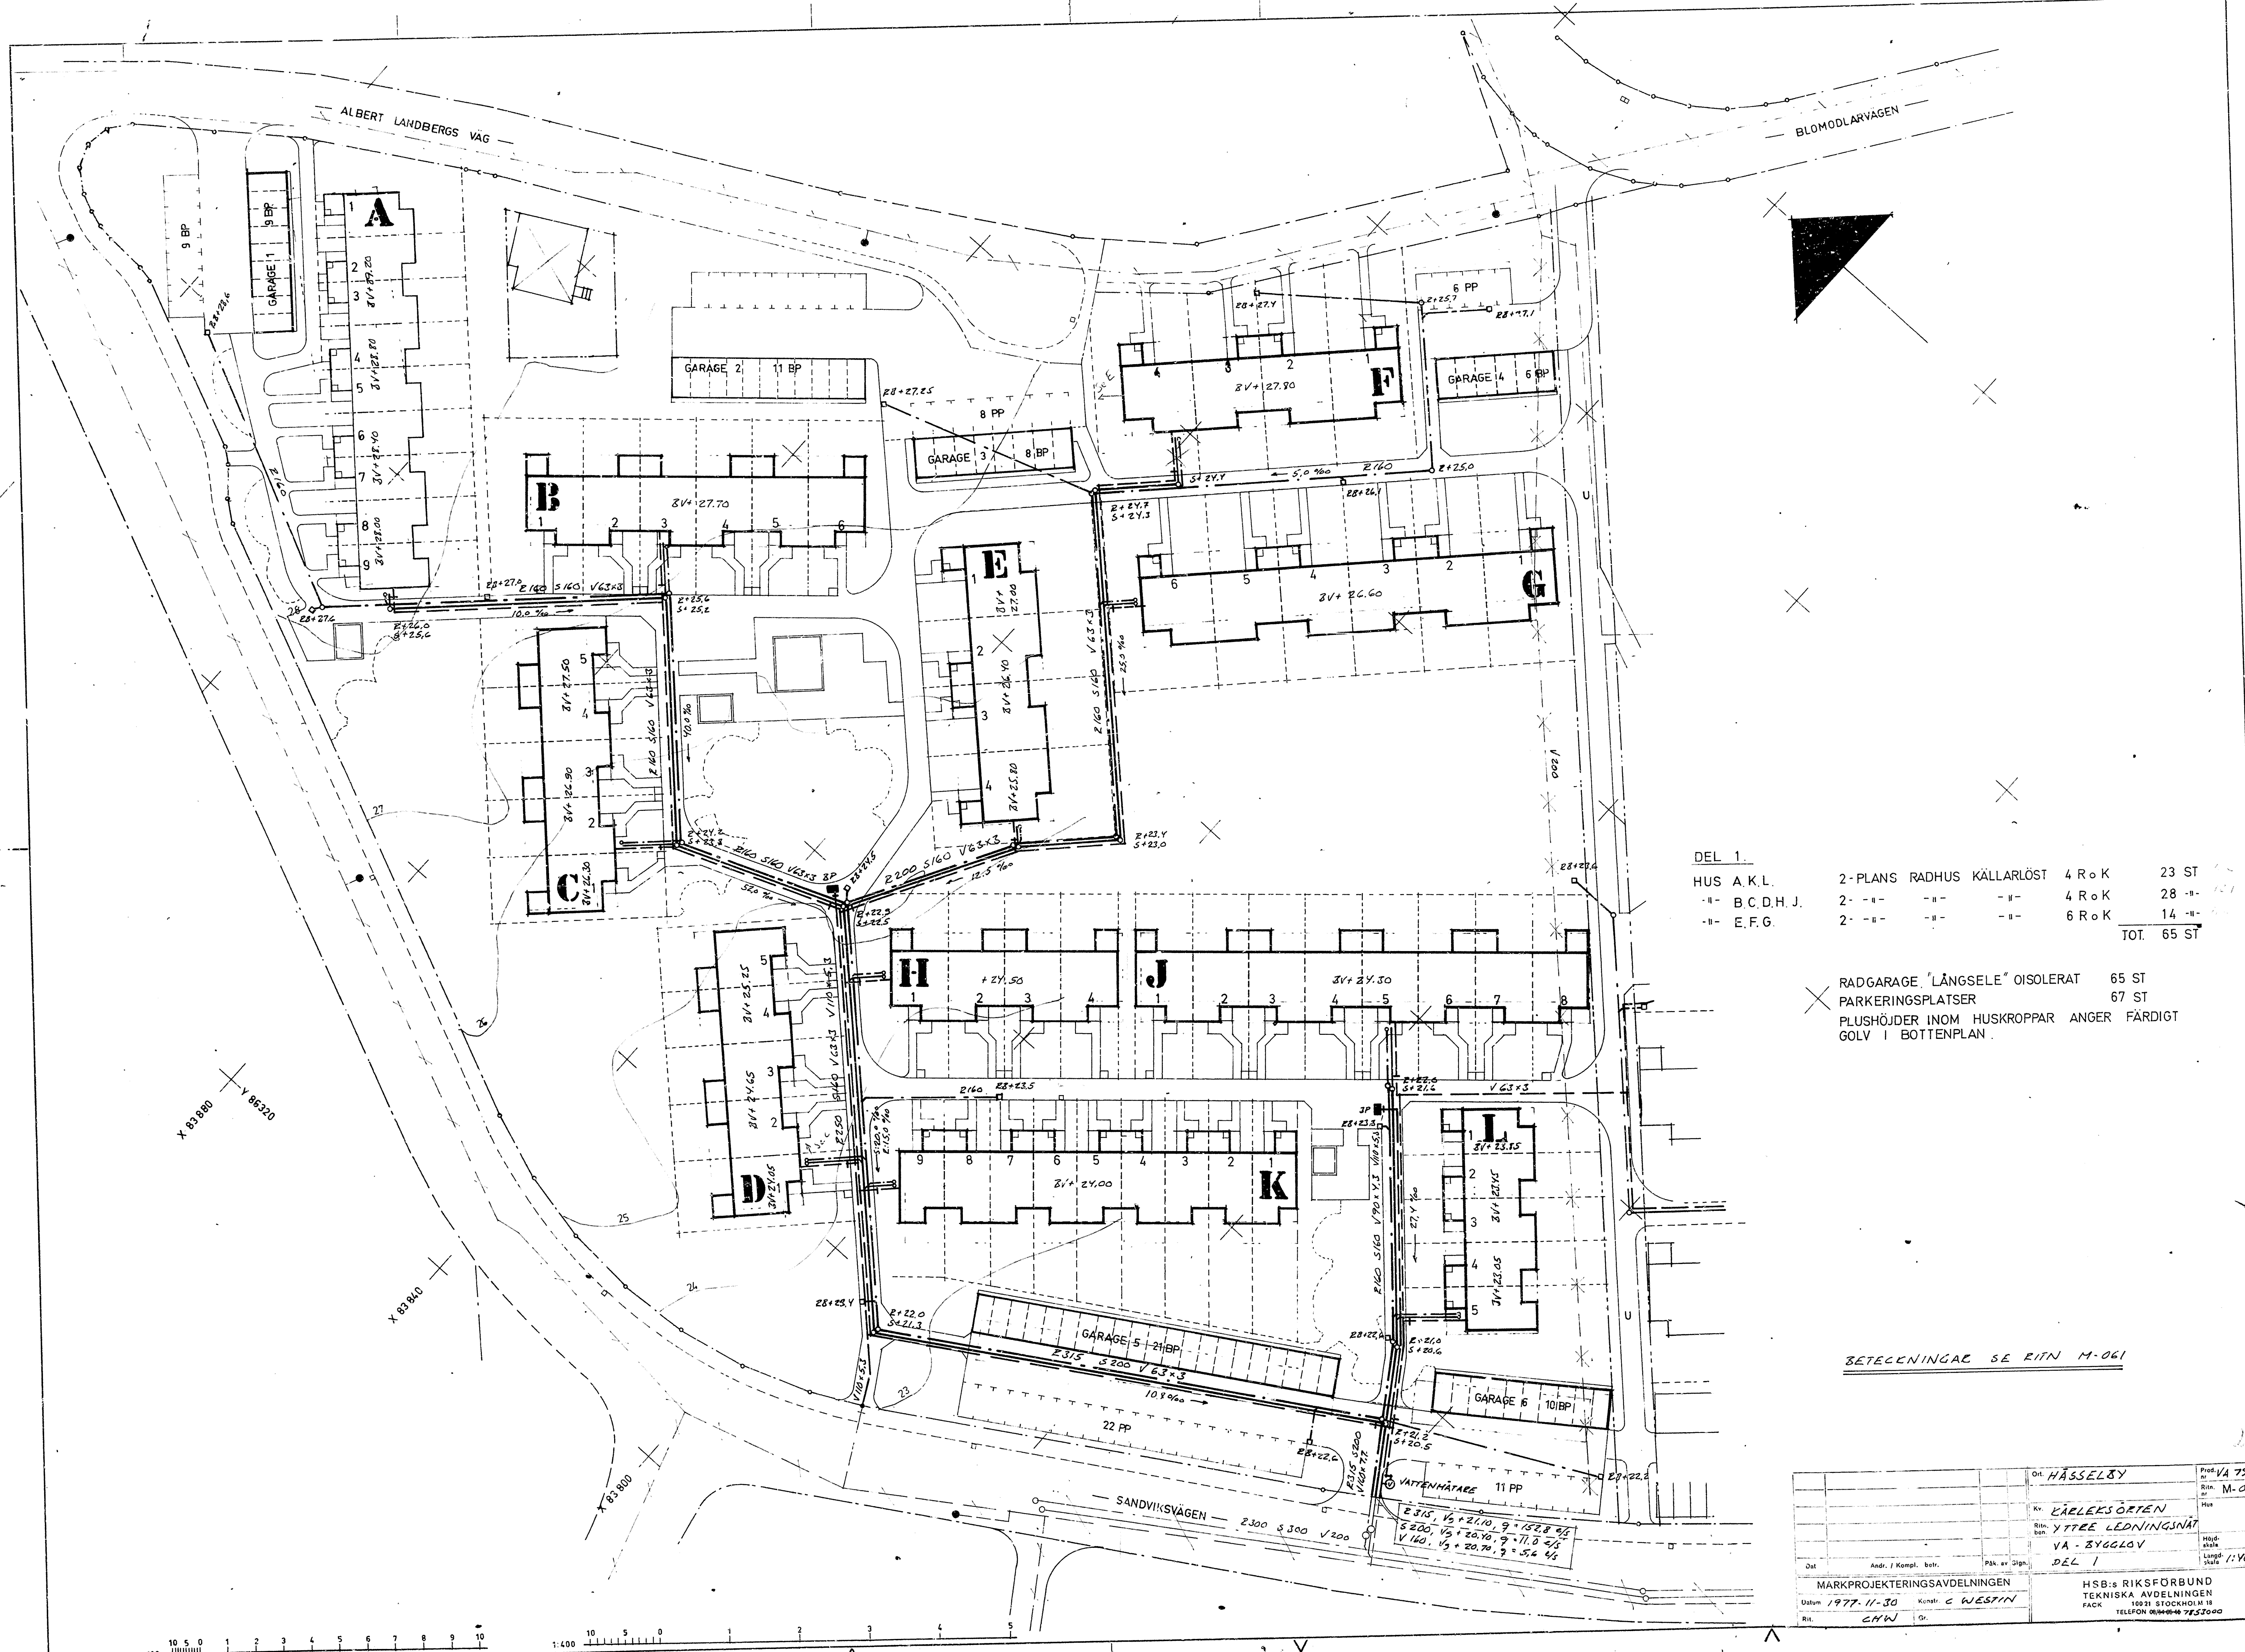

DEL 1.

HUS A.K.L.
B.C.D.H.J.
E.F.G.

2-PLANS RADHUS	KÄLLARLÖST	4 R+K	23 ST
2- - - -	- - -	4 R+K	28 - -
2- - - -	- - -	6 R+K	14 - -
			TOT. 65 ST

RADGARAGE "LÅNGSELE" OISOLERAT 65 ST
PARKERINGSPLATSER 67 ST
PLUSHÖJDER INOM HUSKROPPAR ANGER FÄRDIGT
GOLV I BOTTENPLAN.

BETEKENINGAR SE RITN M-061

Ort. HÄSSELBY		Proj. VA 797
Kv. KÄRLEKSÖRTEN		Rit. M-060
YTTRE LEDNINGSNÄT		Hus
VA - BYGGLOV		Höjd-skala 1:100
DEL 1		Langd-skala
MARKPROJETERINGSAVDELNINGEN		
HUSB: RIKSFÖRBUND		
TEKNISKA AVDELNINGEN		
FACK 10021 STOCKHOLM 18		
TELEFON 08/464 7453000		
Datum 1977-11-30	Konstr. C WESTIN	
Rit. CHW	Gr.	



TECKENFÖRKLÄRING


- KVARTERSGRÄNS
- SPILLVATTENLEDNING AV MÅRK-PVC RENSBEUNN Ø 400
- BEGNVATTENLEDNING AV MÅRK-PVC RENSBEUNN Ø 400
- VATTENLEDNING AV PVC RESP PEL AVSTÄNGNINGSENTIL, BRANDPOST.
- BEGNVATTENBEUNN Ø 400 MÅRK-AMA 570
- DRÄNVATTENBEUNN Ø 300 MÅRK-AMA 581
- SPOLBEUNN AV PLAST Ø 200
- BEFINTLIGA ALLMÄNNA LEDNINGAR TOLKADE FRÅN RÖNNÄTSSÄKTOR 6293:2-6, 1:1000.
- BEFINTLIG VATTENLEDNING SOM UTGÅR
- BEFINTLIGA BRANDPOSTER
- FÖRESLAGNA SERVISER RESP OMLÄGGNING AV VATTENLEDNING TILL BEF. FASTIGHET.

DEL 2

HUS T	2-PLANS RADHUS KÄLLARLÖST 6 R.o.K	6 ST	166
- II - N.P.S.	2 - II - - II - 4 - II -	20 - II -	102
- II - M.O.R.	2 - II - - II - 4 - II -	24 - II -	127
		TOT.	50 ST

RADGARAGE LÅNGSELE OISOLERAT 40 ST
PARKERINGSPLATSER 44 ST
PLUSHÖJDER INOM HUSKROPPAR ANGER FÄRDIGT GOLV I BOTTENPLAN.

Och HÄSSELBY		Proj. nr VA 777
Kv. KÄRLEESÖTEN		Rit. nr M-061
Rit. VITRE LEDNINGSNÄT		Hus
VA - BYGGLOV		Höjd-skala
DEL 2		Längd-skala 1:400
MARKPROJETERINGSÄVDENLNINGEN		
H.S.B:s RIKSFÖRSUND		
TEKNISKA ÄVDENLNINGEN		
FACK 10021 STOCKHOLM 18		
TELEFON 080000 7153000		
Datum 1977-11-30	Konstr. C WESTIN	
Rit. CHW	Ör.	

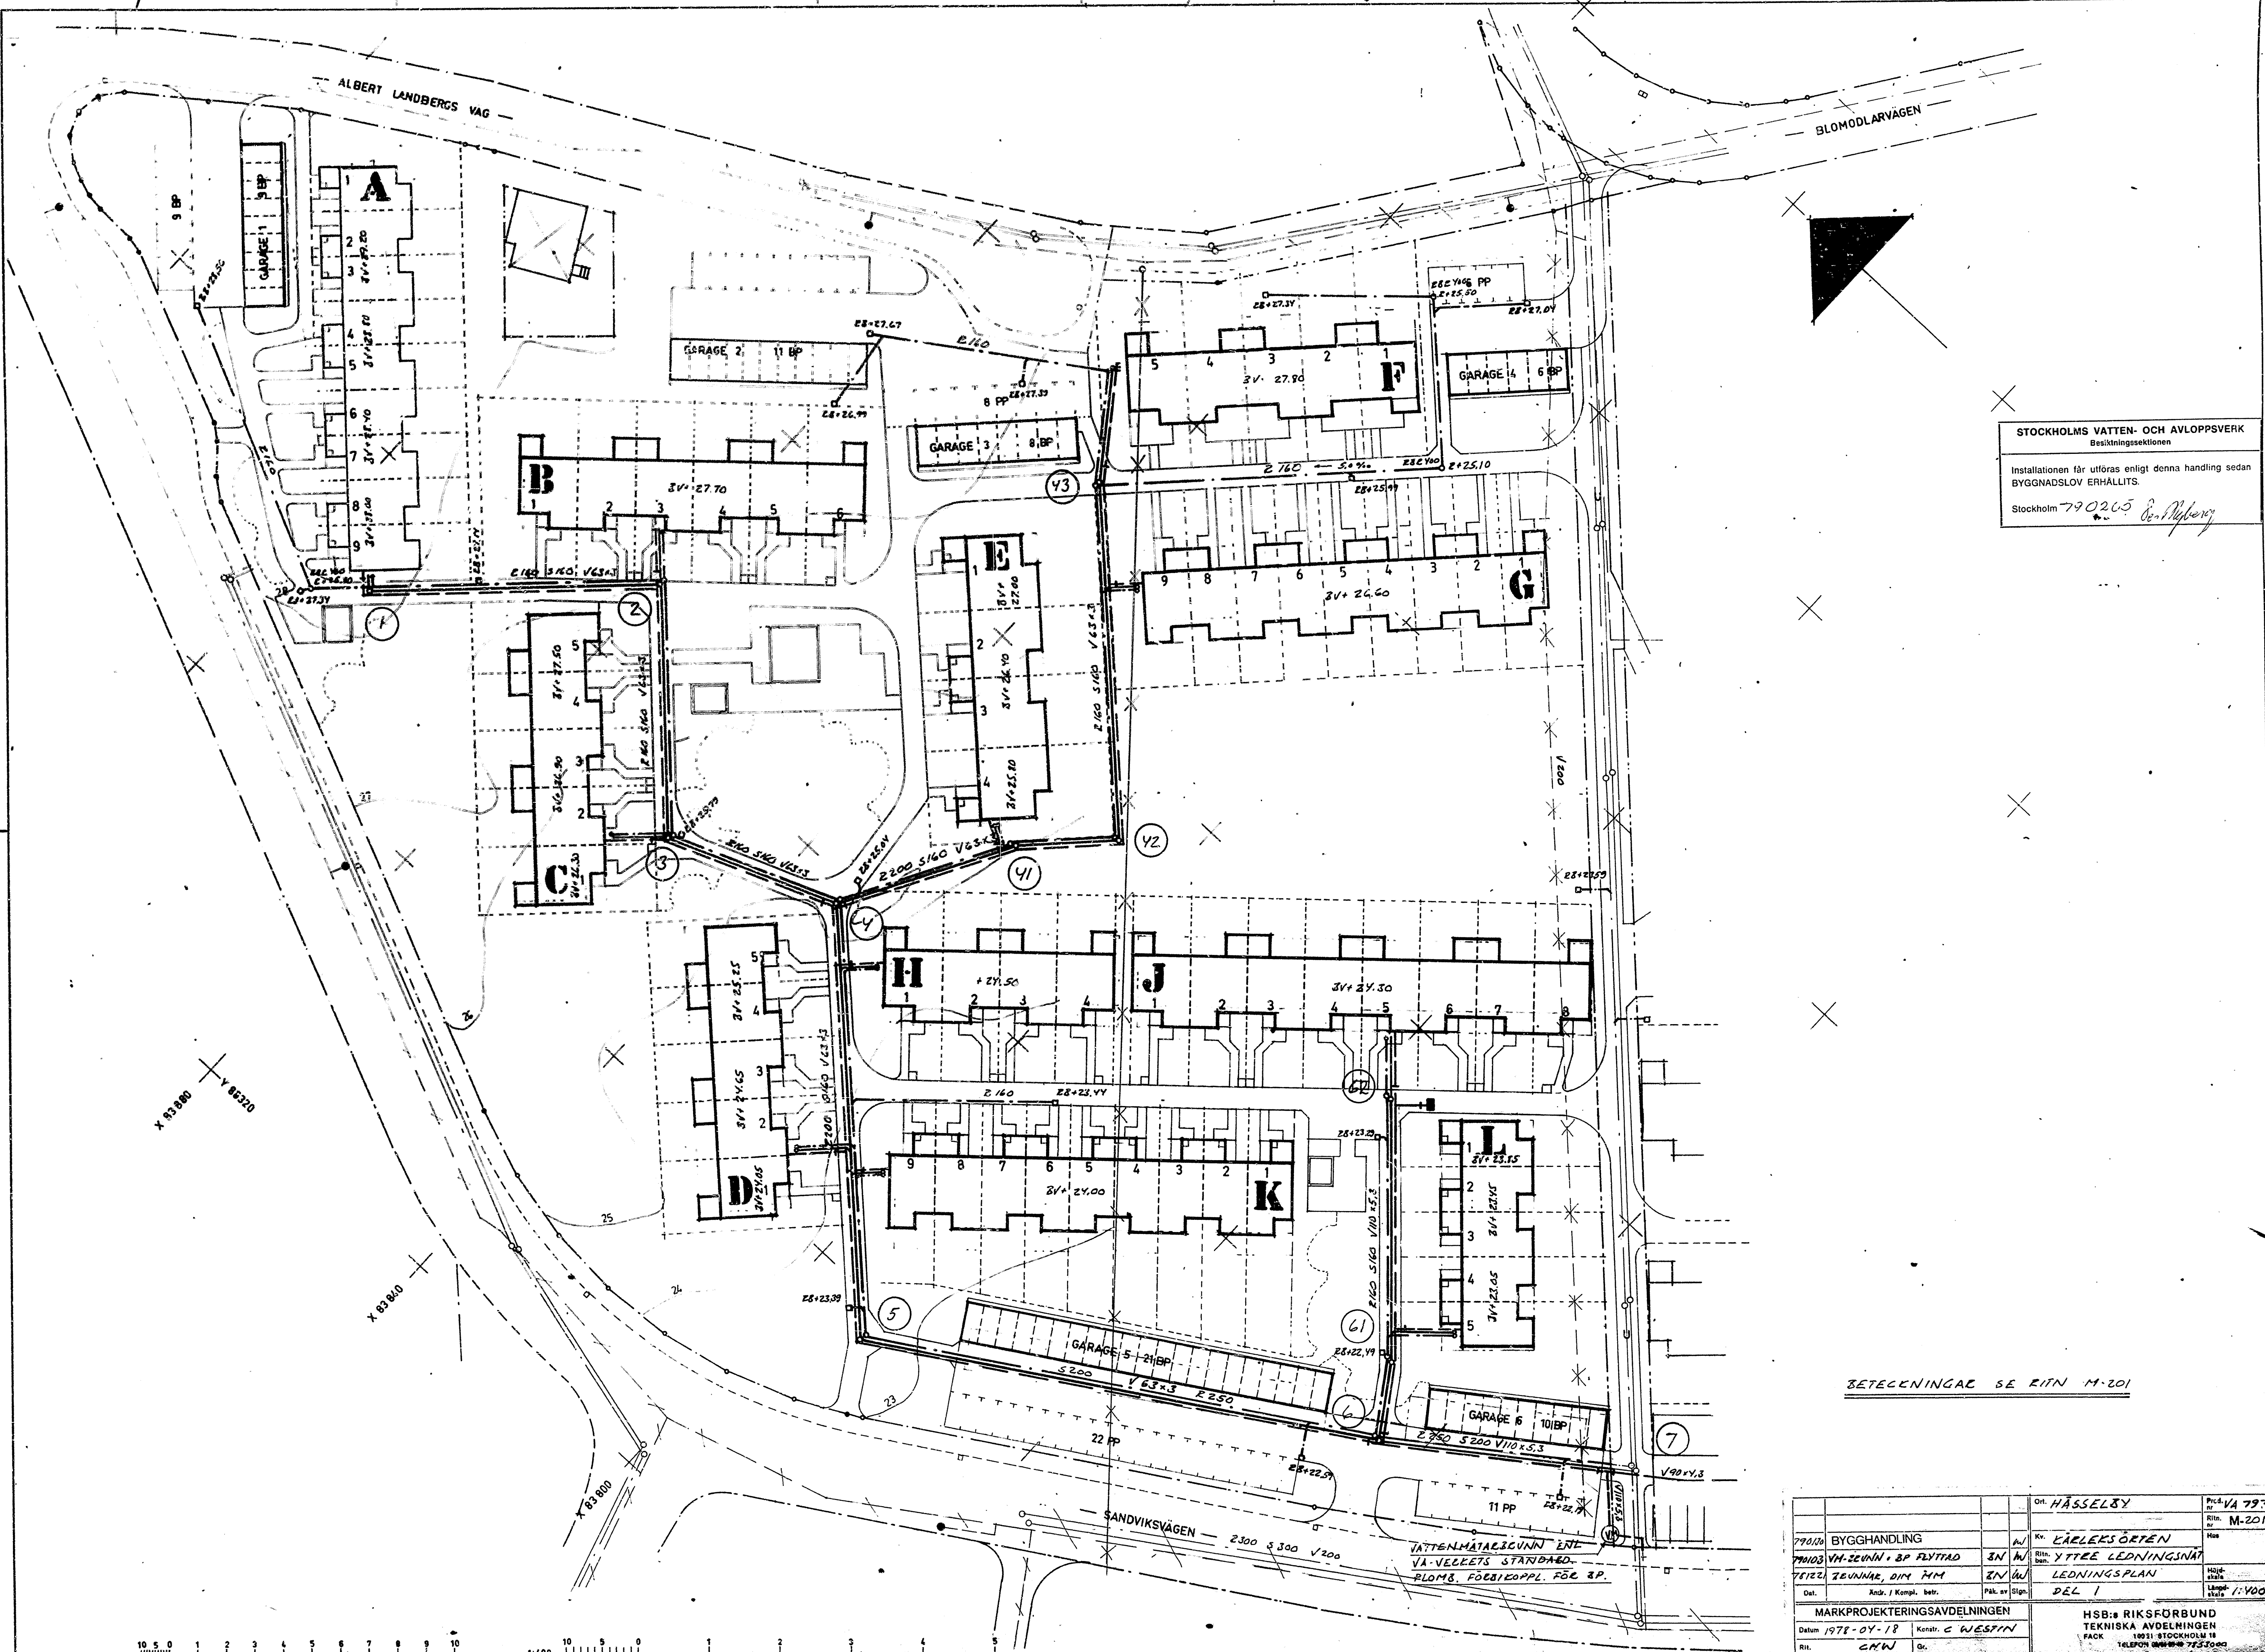

STOCKHOLMS VATTEN- OCH AVLOPPSVERK
Besiktningsektionen

Installationen får utföras enligt denna handling sedan
BYGGNADSLOV ERHÅLLITS.

Stockholm 790265 *B. Myberg*

BETECKNINGAR SE RITN M-201

				Ort.	HÄSSELBY	Proj. nr	VA 797
						Ritn. nr	M-201
790120	BYGGHANDLING			Kv.	KÄRLEKSÖRTEN	Höjd	
790123	VH-ZEWNH 3P FLYTTAD	3N	N	Ritn. bet.	YTTERE LEDNINGSNÄT	Skala	
791222	ZEWNH, DIM HM	3N	N		LEDNINGSPÅN	Höjd	
						Skala	1:400
Dat.	Andr. i Kompl. betr.	Påk. av	Sign.		DEL 1		
MARKPROJEKTERINGSÄVDELNINGEN				HSB:s RIKSFÖRBUND TEKNISKA ÄVDELNINGEN FACK 19031 STOCKHOLM 18 TELEFON 08-775500			
Datum	1978-04-18	Konstr.	C WESTIN				
Rit.	GW	Gr.					

BLOMÖDLARVAGEN

LOVISELUNDVAGEN

TECKENFÖRKLARING

- — — — — KVARTERSGRÄNS
- — — — — SPILLVATTENLEDNING AV MÅRK-PVC
RENSBEUNN Ø 400 ALT +1000
- — — — — REGNVATTENLEDNING AV MÅRK-PVC
RENSBEUNN Ø 400 ALT +1000
- — — — — VATTENLEDNING AV PVC RESP FEL
AVSTÄNGNINGSVENTIL, BRANDPOST
- — — — — REGNVATTENBEUNN Ø 400 MÅRK-AMA 578
- — — — — DRÄNVATTENBEUNN Ø 400 MÅRK-AMA 581
- — — — — SPOLBEUNN AV PLAST Ø 200

- — — — — BEFINTLIGA ALLMÄNNA LEDNINGAR
TOLKADE FRÅN RÖENTGIFTBARTOC 6243: 2-B, 1:1000
- — — — — BEFINTLIG VATTENLEDNING SOM UTGÅR
- — — — — BEFINTLIGA BRANDPOSTER

ANMÄRKNINGAR

- HÖJDER: ANGES I M
- REGNVATTENBEUNN: UTFÖRES ENL MÅRK-AMA 578 OCH ANSLUTES TILL
SÄMLINGSLEDNING MED LEDNING AV PVC 160x4,7
I MIN 10 %. UTGÅENDE Vg UZ BEUNN ÄR ANGIVEN
BETÄCKNINGSHÖJD (E8+00,00) MINUS 1,72 M DÅR E7
ANNAT ANGES.
- SEERISER: SERVISER MED DIM ENL FÖLJANDE:
- | | | | |
|----------|---------------|----------|---------------------------|
| S 160 | } HUS A, E, M | S 160 | } HUS B, C, D, G, I, N, O |
| E 160 | | E 160 | |
| V 50x7,2 | | V 40x5,8 | |
- NIVÅ PÅ Vg I BEDVISINGAR
E 110 } HUS E, F, H, L. GRÄNS CA 1,0 M FRÅN HUS
V 40x5,8 ENL VS-217N.
- PÅ SPILLVATTENLEDNING SÄTTES SPOLBEUNN Ø 200.
PÅ REGNVATTENLEDNING SÄTTES DRÄNVATTENBEUNN
Ø 300 ENL MÅRK-AMA 581.
PÅ VATTENLEDNING SÄTTES SERVISVENTIL.
- AVTAPPN.BEUNN: BEUNN Ø 400, ÖPPEN SINGELFYLLED BOTTEN.
VATTENLEDNING DRAGES IGENOM BEUNN OCH
FÖRSES MED LÄMPLIG AVTAPPNINGSEKARN.
- VATTENMÄTARE-
BEUNN: UTFÖRES ENL VA-VEKETS STANDARD
LÄGGNINGSÖPP: 1,80 M.
- GRUNDFÖRSTÄCKN: BETR. GRUNDFÖRSTÄCKNING MED RUSTBÄDD AV PLÅN
SE GEOTEKNISKT UTLÅTANDE.

				Ort.	HÄSSELBY	Proj. nr	VA 797
						Rit. nr	M-202
79000	BYGGHANDLING		AN	Kr.	KÄRLEESÖRTEN	Hus	
79100	ES FLYTTAT PÅ PÅRE VIDHUS O		AN	Rit. bet.	YTRE LEDNINGSNÄT		
79100	TEJNINRE DIM MM	SN	6N		PLAN	Höjd st-h	
Dat.	Andr. i Kompil. betr.	PÅk. av	Sign.	DEL 2		Längd blad	1:400
MARKPROJEKTERINGSÄVDENINGEN				HSB:s RIKSFÖRBUND TEKNISKA ÄVDENINGEN FACK 10021 STOCKHOLM 18 TELEFON 080000 7253000			
Datum		1978-04-18		Konstr.		C WESTIN	
Rit.	CHN	Gr.					

1:100

1:400

2 500 5300 V200

+20,9

+21,2

+25,5

X 83500
Y 86540

X 83540
Y 86500

X 83500
Y 86560

SANDVIKSVAGEN

2 500 5300 V200

+22,45

22 PP

16 PP

V90x4,3

V200 S200 V63x5

GARAGE 8 18 BP

GARAGE 7 120 BP

23

10

9

92

91

26

25

UTEDUSCH

0

P

T

1

2

3

3V+26,10

3V+26,10

3V+25,50

5

4

3

2

1

3V+25,80

3V+25,40

3V+25,00

5

4

3

2

1

3V+25,80

3V+25,40

3V+25,00

5

4

3

2

1

3V+25,80

3V+25,40

3V+25,00

5

4

3

2

1

3V+25,80

3V+25,40

3V+25,00

5

4

3

2

1

3V+25,80

3V+25,40

3V+25,00

5

4

3

2

1

3V+25,80

3V+25,40

3V+25,00

5

4

3

2

1

3V+25,80

3V+25,40

3V+25,00

5

4

3

2

1

3V+25,80

3V+25,40

3V+25,00

5

4

3

2

1

3V+25,80

3V+25,40

3V+25,00


5

4

3


2

1

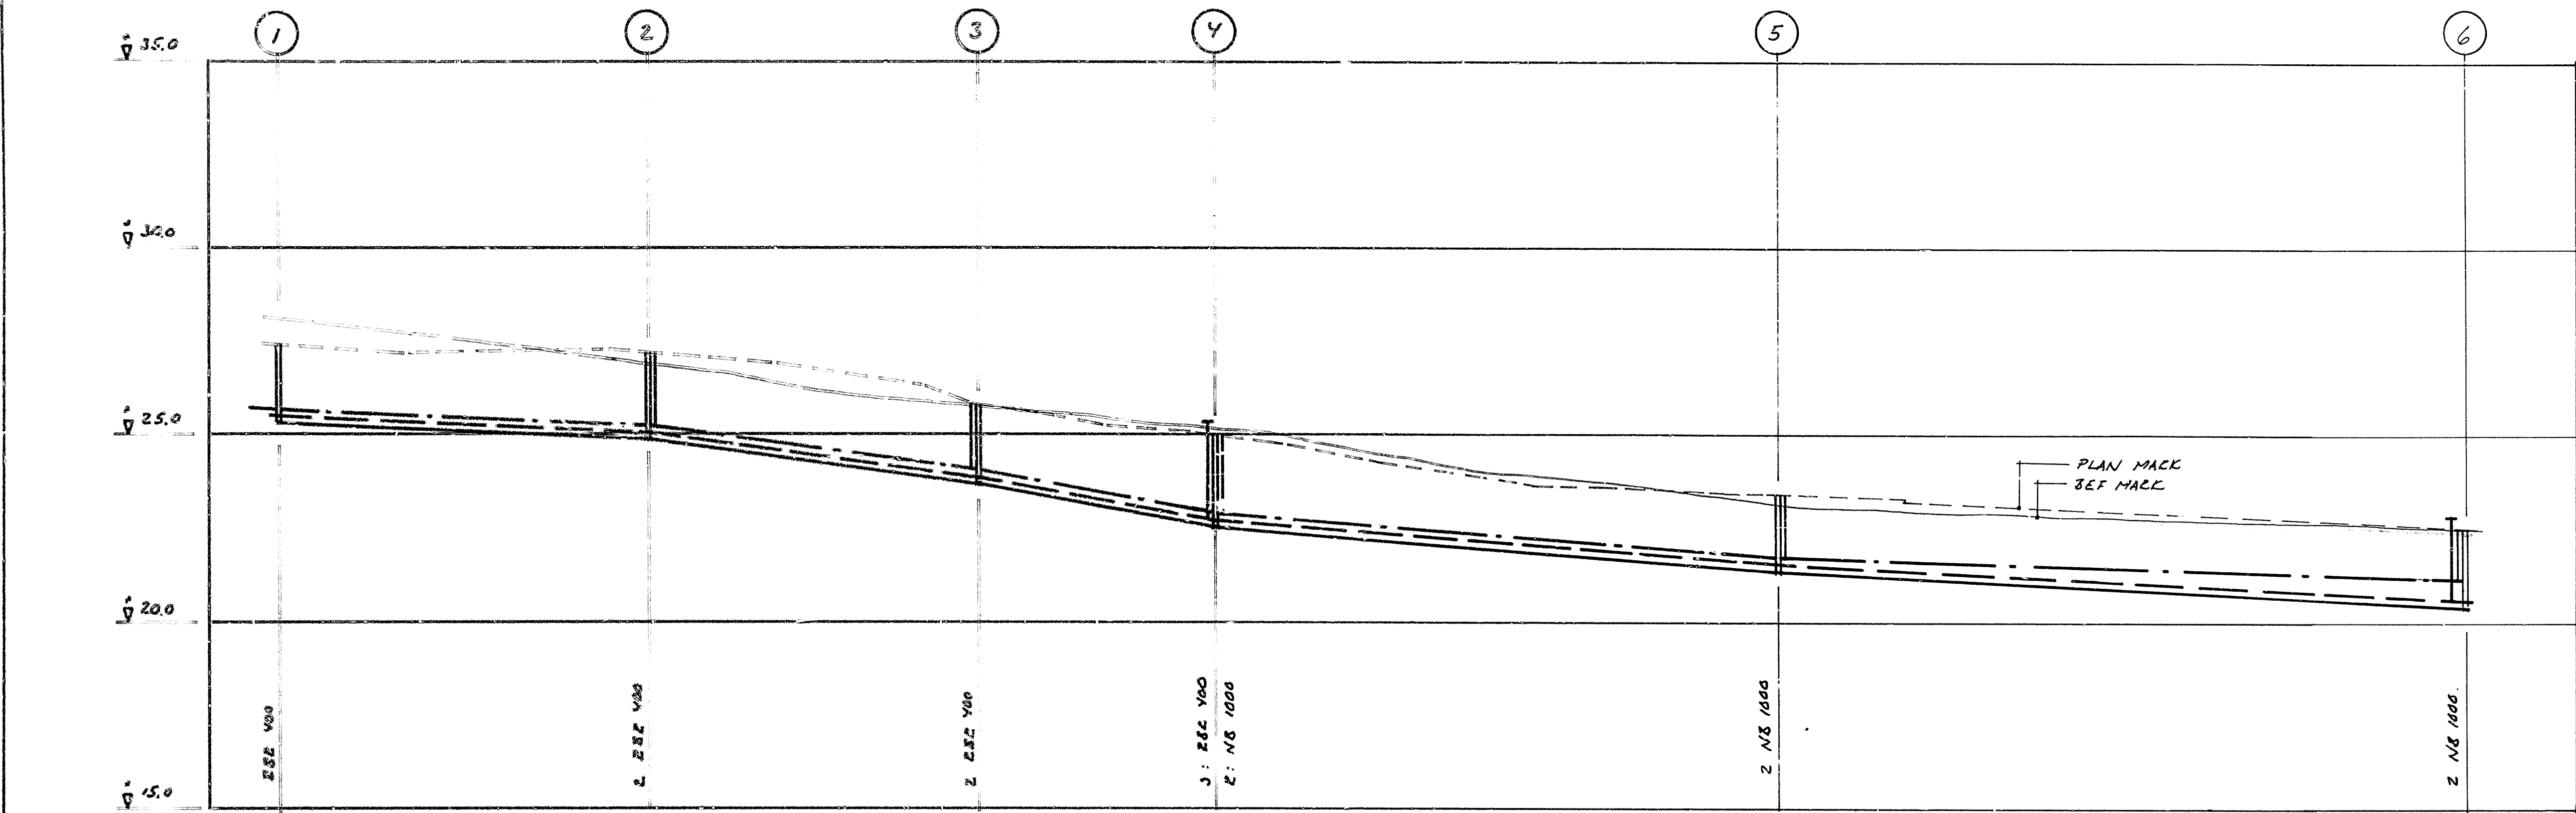


MÄNGDBLAD		ENL GEOTEKNISKT UTL.									
JORDART/KLASS		- " -									
GRUND/STÄRKNING		- " -									
LEDNINGSBÄGG		ENL BESKRIVN.									
PÄCKNINGSGRUPP											
DAG- VÄTTEH	LÄNGDMÄTNING M	~ 41.0	~ 34.0	~ 26.5	~ 61.0	~ 73.5					
	NIVÅ PÅ VÄTTEHÅNG	+25.70	+25.30	+24.40	+22.40	+21.20	+21.20	+21.20	+21.20	+21.20	+21.20
	MATERIAL DIM MM		PVC 160 x 4.7		PVC 200 x 5.9			PVC 250 x 7.3			
	LUTNING %	10.0	34.3	47.0	18.8	7.5					
SPILL- VÄTTEH	LÄNGDMÄTNING M	~ 41.0	~ 35.0	~ 25.5	~ 61.0	~ 74.0					
	NIVÅ PÅ VÄTTEHÅNG	+25.30	+24.40	+23.70	+22.50	+21.30	+21.30	+21.30	+21.30	+21.30	+21.30
	MATERIAL DIM MM			PVC 160 x 4.7				PVC 200 x 5.9			
	LUTNING %	10.0	34.3	47.0	18.8	11.5					
VÄTTEH	LÄNGDMÄTNING M	~ 41.0	~ 35.0	~ 25.5	~ 61.0	~ 74.0					
	NIVÅ PÅ VÄTTEHÅNG	+25.50	+25.10	+24.30	+22.70	+21.50	+21.50	+21.50	+21.50	+21.50	+21.50
	MATERIAL DIM MM				PVC 63 x 3 NT 10						
	LUTNING %										
VÄRME- KULVERT	LÄNGDMÄTNING										
	NIVÅ PÅ INRE ÖR KULVERT										
	MATERIAL DIM MM										
	LUTNING %										
DRAIN- RING	LÄNGDMÄTNING M										
	NIVÅ PÅ VÄTTEHÅNG										
	MATERIAL DIM MM										
	LUTNING %										

				Ort. HÄSSELBY	Prod. nr. VA 797
				Kv. KÄRLEKSÖDETEN	Ritn. nr. M-203
799/00	BYGGHANDLING			Ritn. bet. YTTRE LEDNINGSNÄT	Hus
781221	BEVÄNNING, DIMENSIONER	BN		PROFIL	Höjd- skala 1:100
Dat.	Indr. / Kompl. betr.	Påk. av	Sign.	STC: 1-6	Längd- skala 1:400
MARKPROJETERINGSÄVDELNINGEN					
Datum 1978-04-18			Konstr. L. WESTIN		
Rit. LHW			Gr.		
			HSB:s RIKSFÖRBUND TEKNISKA ÄVDELNINGEN FACK 100 21 STOCKHOLM 18 TELEFON 08/94 05 40		

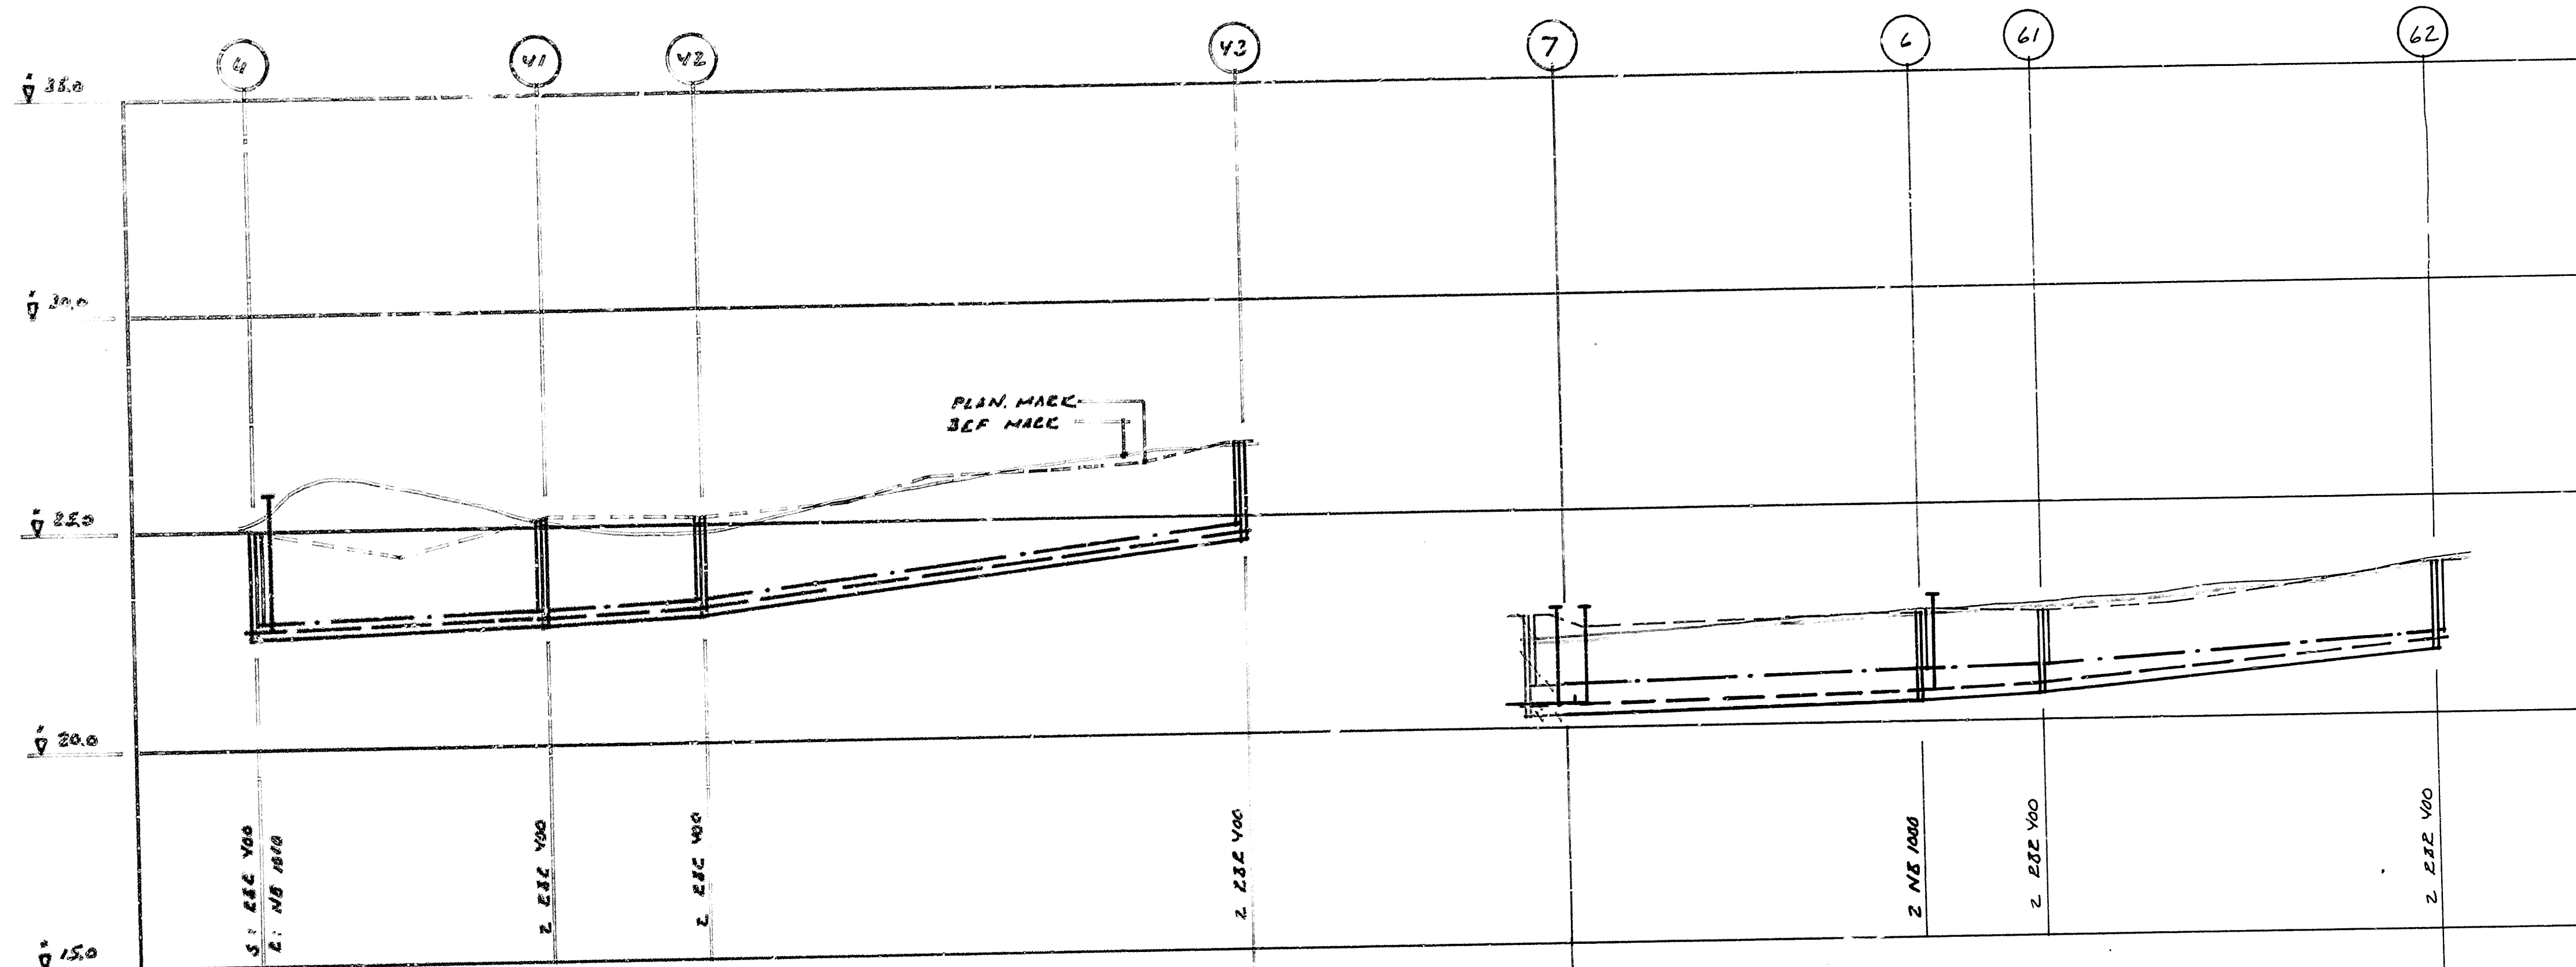


MARKBLAD		ENL GEOTEKN. UTL				ENL GEOTEKN. UTL			
JORDART KLASS		---				---			
OMLÖPSTÄRKNING		---				---			
LEDNINGSDIAG		ENL BESKRIVN.				ENL BESKRIVN.			
PACCHINGSKOD									
DAG- VATTEN	LANGDMÄTNING M	~ 26.0	~ 14.5	~ 51.0	57.24	~ 33.5	~ 11.5	~ 36.5	42.19
	NIVA PÅ VATTENGÅNG	06.22.4	05.13.4	05.23.0	05.24.5	06.12.4	05.18.9	05.21.9	05.21.9
	MATERIAL DIM MM	PVC 200 x 5.3		PVC 160 x 4.7		PVC 250 x 7.3		PVC 160 x 4.7	
	LUTNING %	7.5	10.0	31.0		6.1	8.7	14.0	
SPILL- VATTEN	LANGDMÄTNING M	~ 27.0	~ 14.5	~ 50.0	57.24	~ 33.0	~ 11.5	~ 36.5	42.150
	NIVA PÅ VATTENGÅNG	06.22.4	05.22.7	05.22.0	05.24.5	06.12.4	05.18.9	05.21.9	05.21.50
	MATERIAL DIM MM			PVC 160 x 4.7		PVC 200 x 5.3		PVC 160 x 4.7	
	LUTNING %	7.5	10.0	31.0		6.1	8.7	24.6	
VATTEN	LANGDMÄTNING M	~ 27.0	~ 14.5	~ 50.0	57.24	~ 33.0	~ 11.5	~ 36.5	42.170
	NIVA PÅ VATTENGÅNG	06.22.4	05.22.7	05.23.0	05.24.5	06.12.4	05.18.9	05.21.9	05.21.70
	MATERIAL DIM MM			PVC 63 x 3 NT 10		PVC 110 x 5.3			
	LUTNING %								
VÄRME- KULVERT	LANGDMÄTNING M								
	NIVA PÅ HÖRE UK KULVERT								
	MATERIAL DIM MM								
	LUTNING %								
ORÄT- RING	LANGDMÄTNING M								
	NIVA PÅ VATTENGÅNG								
	MATERIAL DIM MM								
	LUTNING %								

BYGGHANDLING		Kv. KÄRLEKSÖTEN		Produkt	1/1797
VATTENLEDN. HUV 6-7		3N		Ritn.	M-20V
BEVÄNNING, DIM, V-PÅT.		8N		Ritn.	VITTE LEDNINGSNÄT
PROFIL		8N		Ritn.	PROFIL
Andr. / Kompl. betr.		PAK. av		Stg.	STE: Y-43, 7, 6-62
MARKPROJETERINGSÄVDELNINGEN		Konstr. C WESTIN		HSB:s RIKSFÖRBUND	
Datum 1978-04-18		Rit. LHW		TEKNISKA ÄVDELNINGEN	
				FACK 10021 STOCKHOLM 18	
				TELEFON 08/94 06 40	



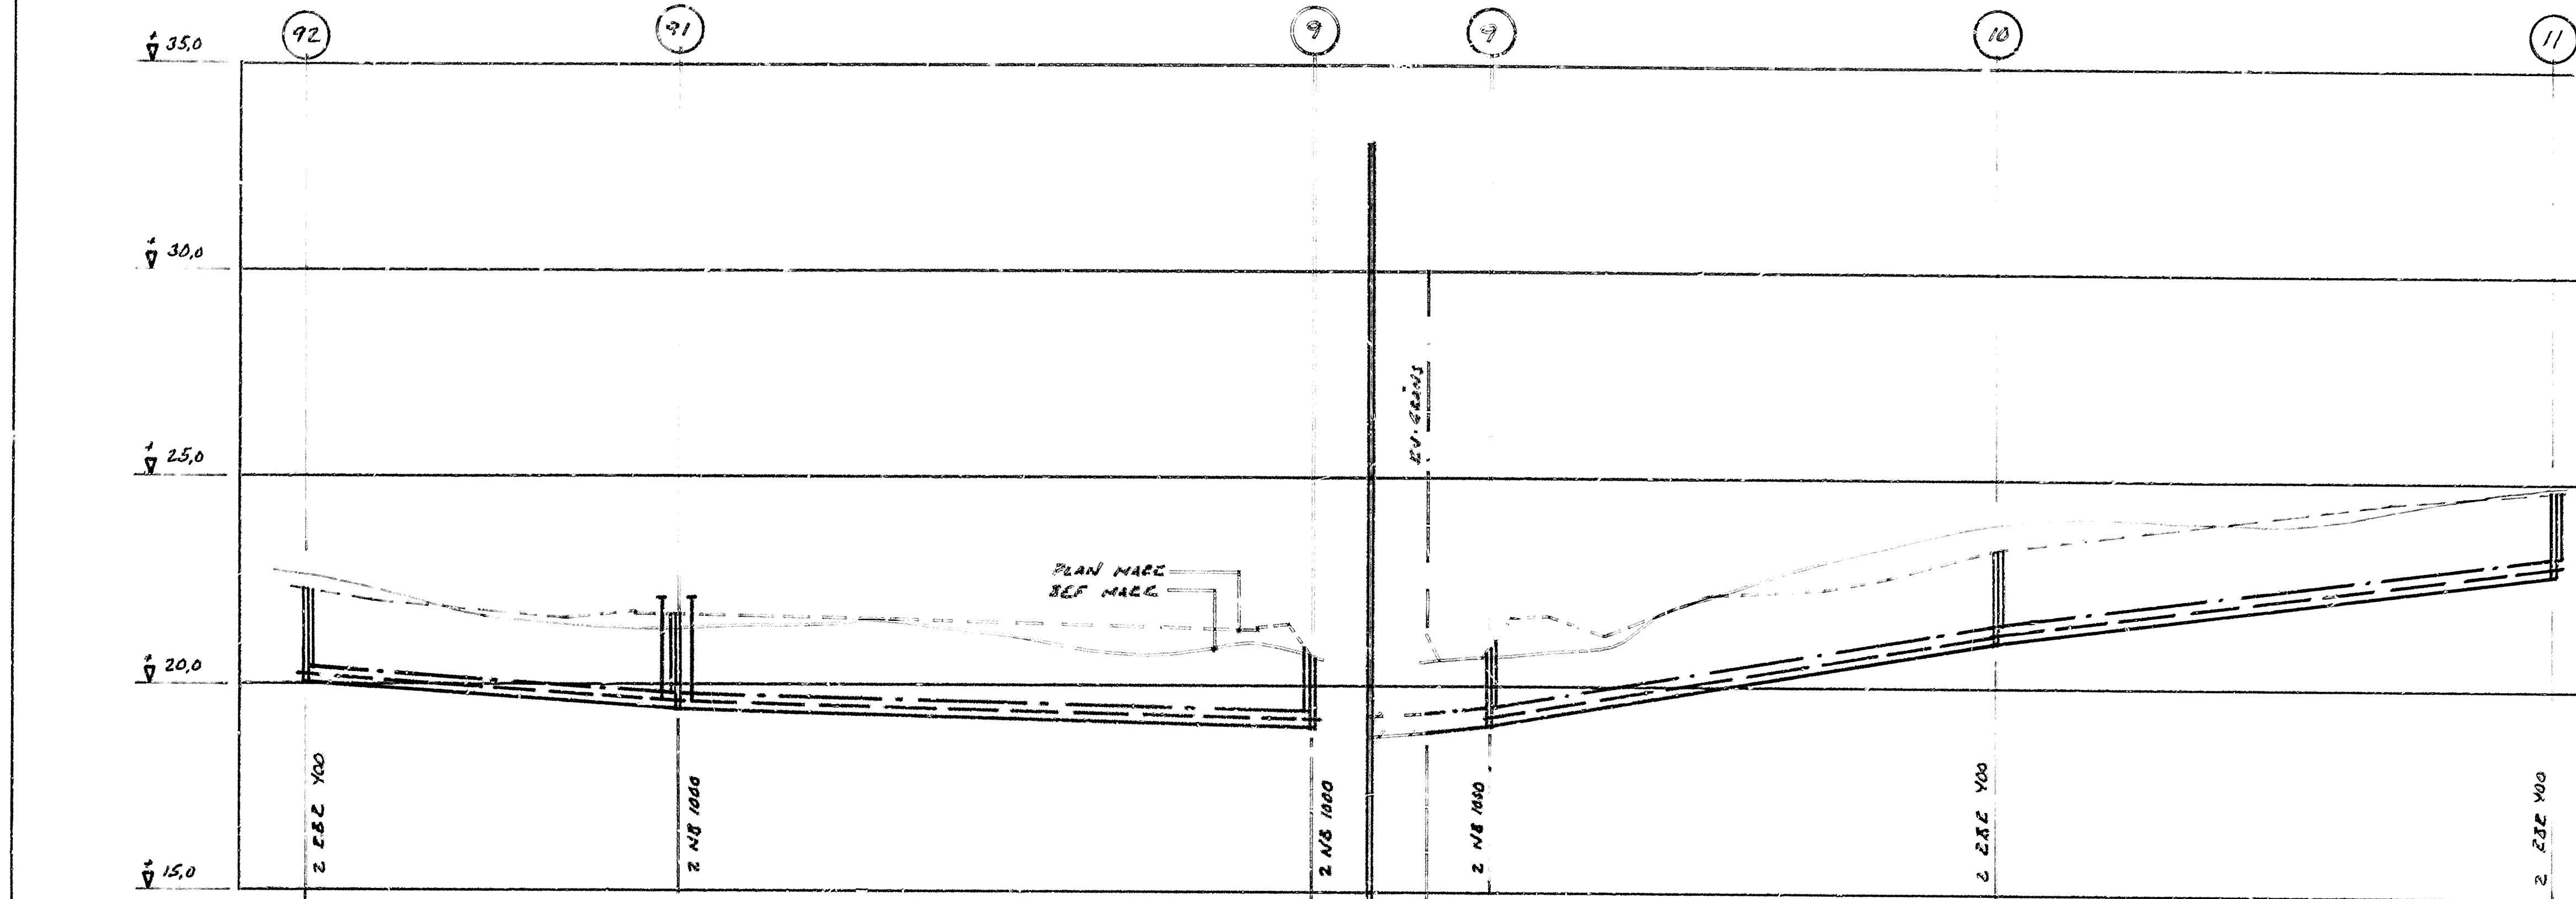


MARKSLAG		ENL. GEOTEKN. UTL.										ENL. GEOTEKN. UTL.									
JORDART/KLASS		- 1 -										- 1 -									
GRUNDFÖRSTÄRKNING		- 1 -										- 1 -									
LEDNINGSBÄDD		ENL. BESKRIVN										ENL. BESKRIVN									
PACKNINGSHÖJD																					
DAG- VATTEN	LANGDMÄTNING M	~35.5				~61.5				~6.5		~49.0				~54.5					
	NIVÅ PÅ VATTENGÅNG	+22.40		+19.91	+19.80			+19.56	+19.55	+19.50	+19.55	+19.59		+21.50		+23.20					
	MATERIAL DIM. MM	PVC 160 x 4.7				PVC 200 x 5.3				PVC 250				PVC 160 x 4.7							
	LUTNING ‰	14.1				5.7				7.7				39.2		31.2					
SPILL- VATTEN	LANGDMÄTNING M	~36.5				~61.5				~6.0		~49.0				~54.5					
	NIVÅ PÅ VATTENGÅNG	+20.00		+19.49	+19.45			+19.41	+19.00	+19.90	+19.00	+19.01		+21.10		+22.60					
	MATERIAL DIM. MM	PVC 160 x 4.7				PVC 200 x 5.3				PVC 200				PVC 160 x 4.7							
	LUTNING ‰	15.1				7.3				16.6				42.8		31.2					
VATTEN	LANGDMÄTNING M	~36.5				~61.5						~49.0				~54.5					
	NIVÅ PÅ VATTENGÅNG	+20.20			+19.65			+19.20		+19.20				+21.30		+23.00					
	MATERIAL DIM. MM	PVC 63 x 3 NT 10																			
	LUTNING ‰											PVC 63 x 3 NT 10									
VÄRME- KULVERT	LANGDMÄTNING M																				
	NIVÅ PÅ INRE UK KULVERT																				
	MATERIAL DIM. MM																				
	LUTNING ‰																				
DRAIN- RING	LANGDMÄTNING M																				
	NIVÅ PÅ VATTENGÅNG																				
	MATERIAL DIM. MM																				
	LUTNING ‰																				

Ort. HASSELBY	Prod. nr. VA797
Kv. KÄRLEKSÖRTEN	Ritn. nr. M-205
790/10 BYGGHANDLING	W. RIT. 1:100
791/10 TEKNISKA DIMENSIONER	W. RIT. 1:100
792/10 PROFIL	W. RIT. 1:100
Dat. 1978-04-18	Andr. i Komp. betr. PÅK. av Sign. 572: 9-11, 9-92
MARKPROJEKTERINGSAVDELNINGEN	HSB:s RIKSFÖRBUND
Konstr. C. WESTIN	TEKNISKA AVDELNINGEN
Rit. CHW	FACK 10021 STOCKHOLM 18
	TELEFON 08/4 06 40

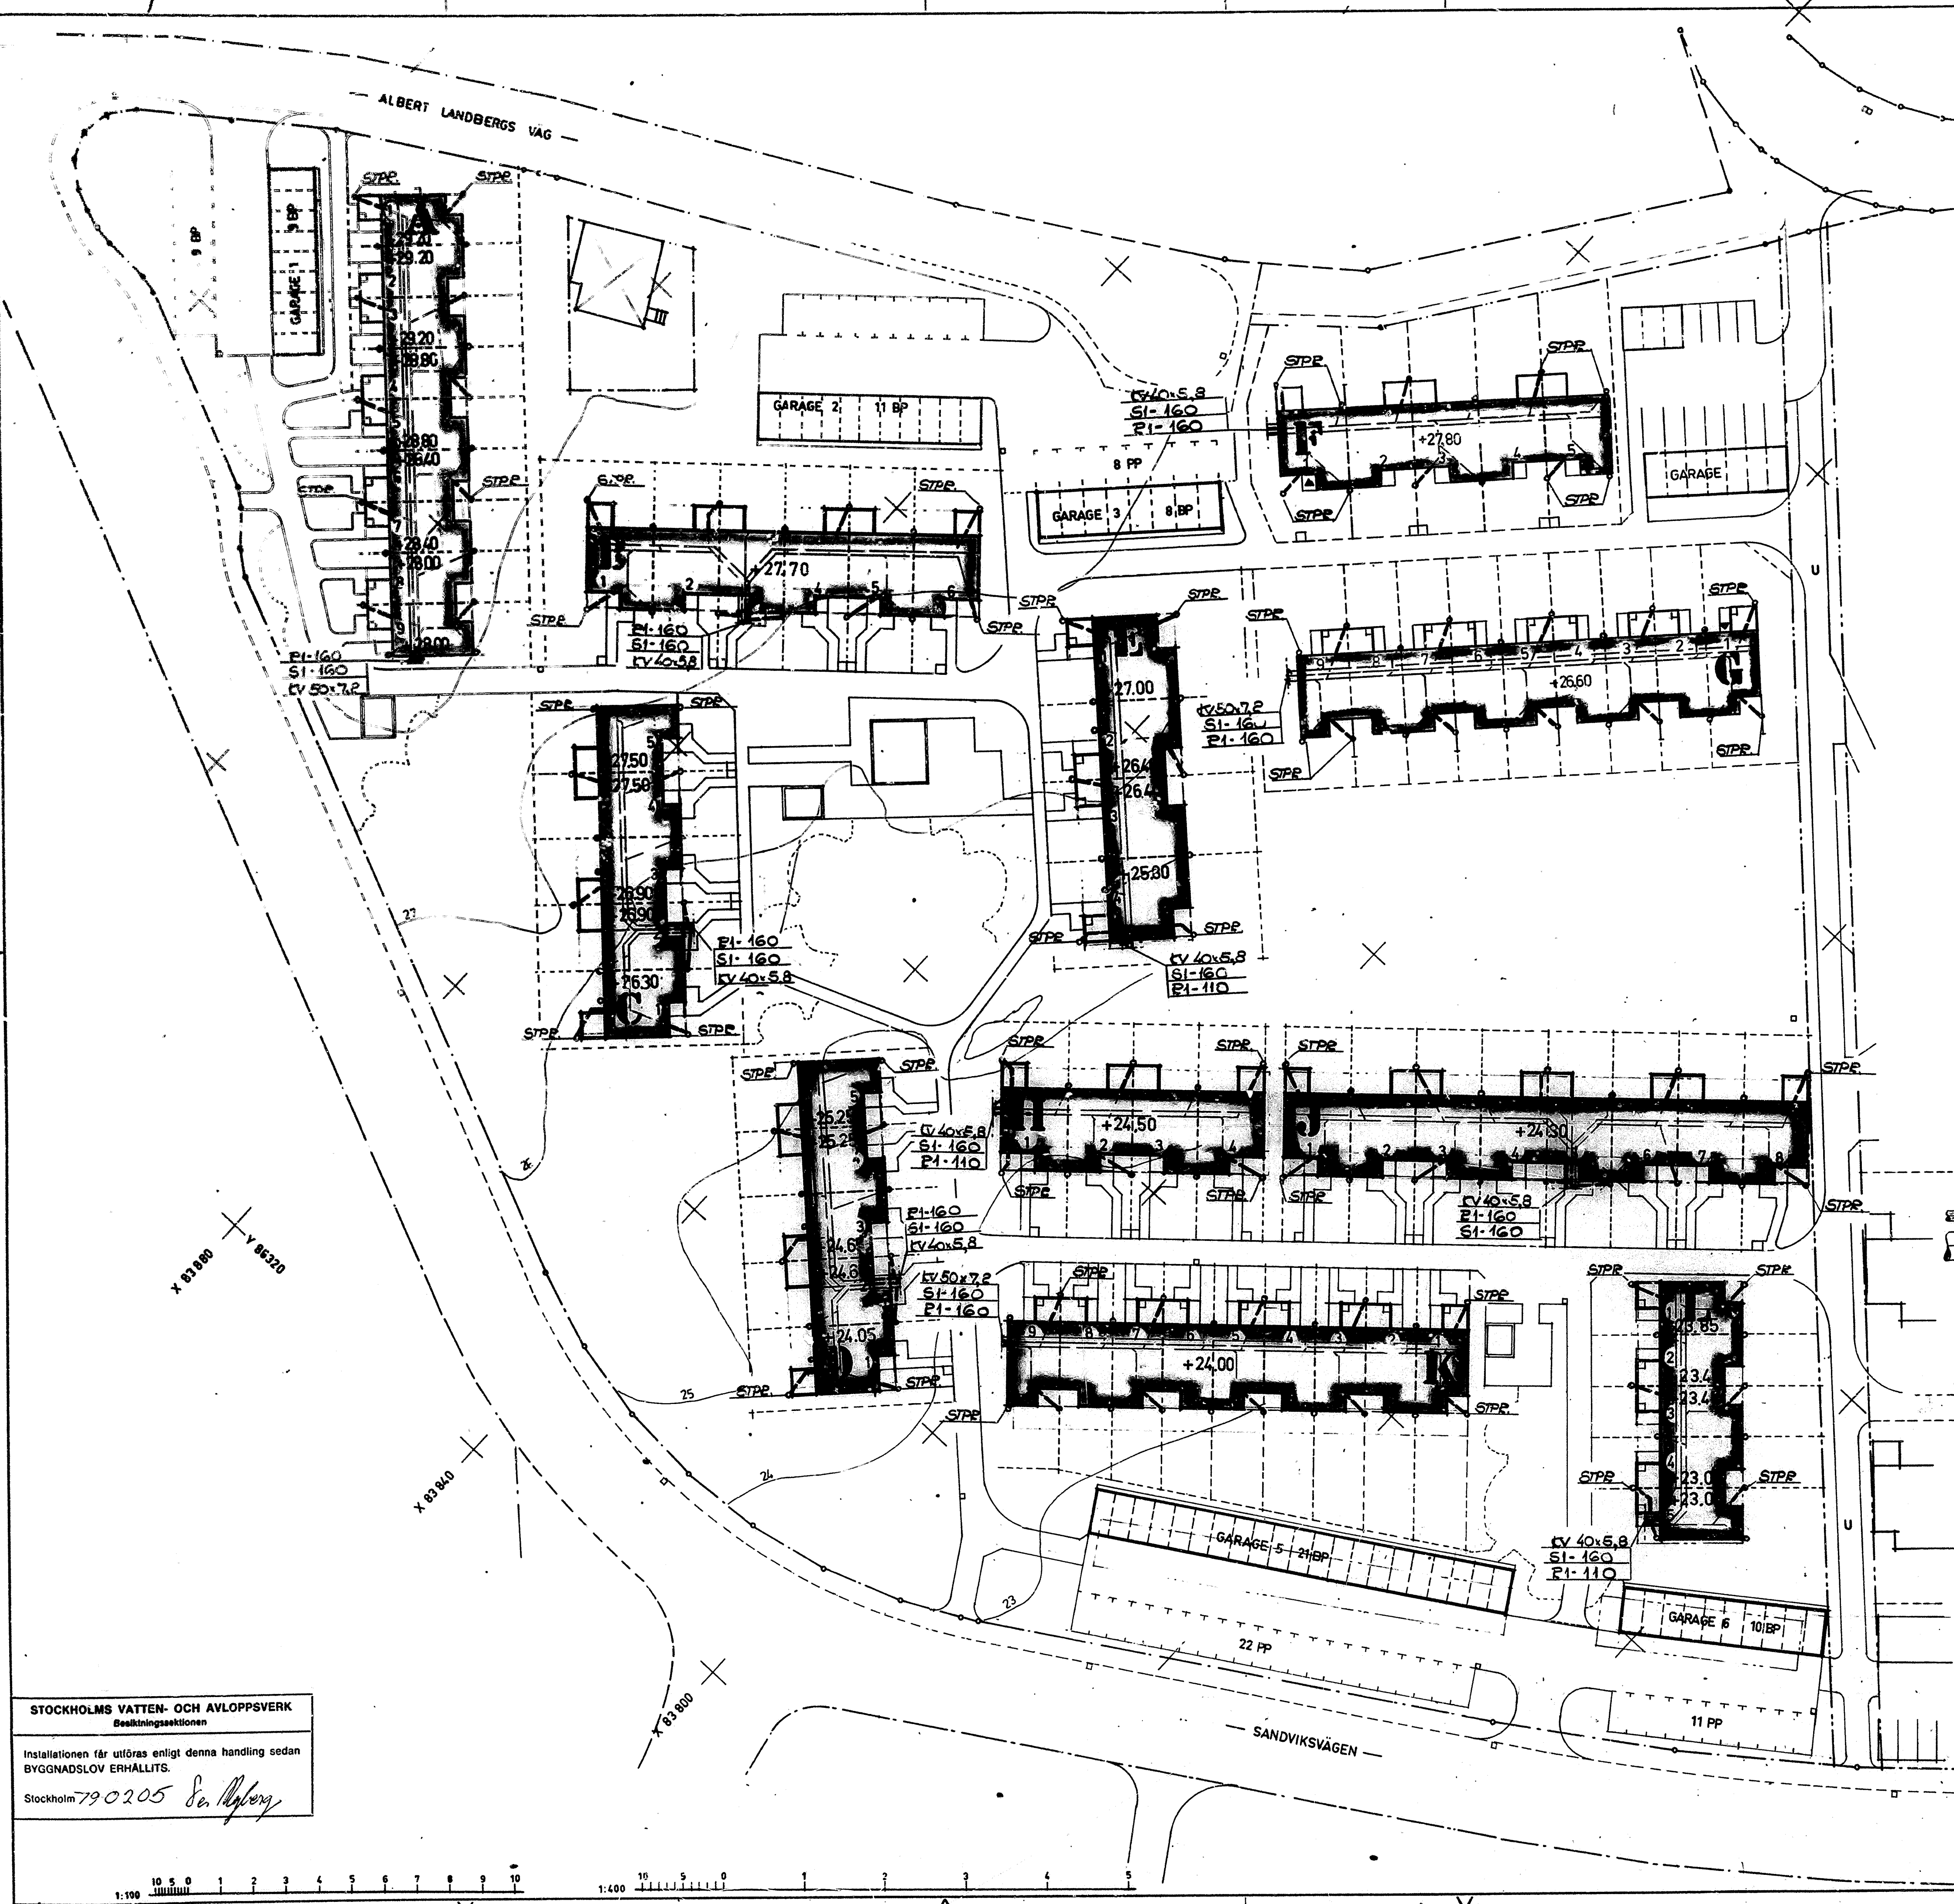

A-L

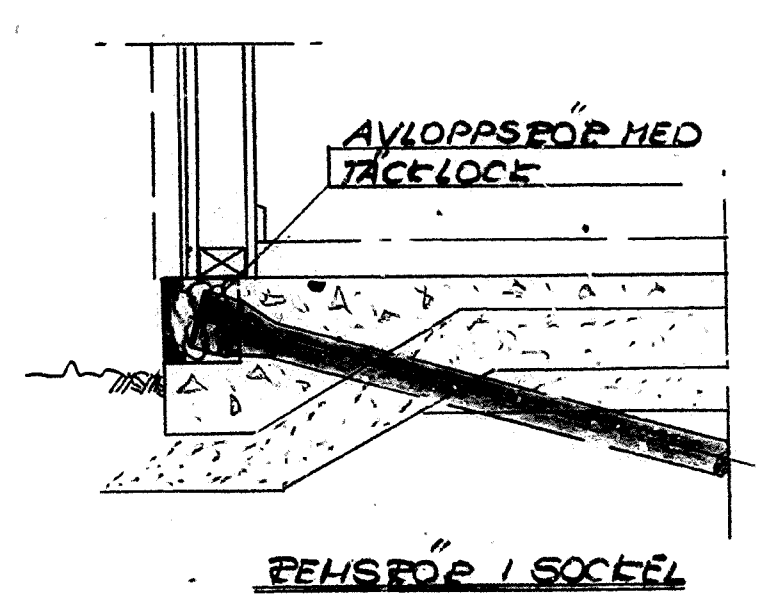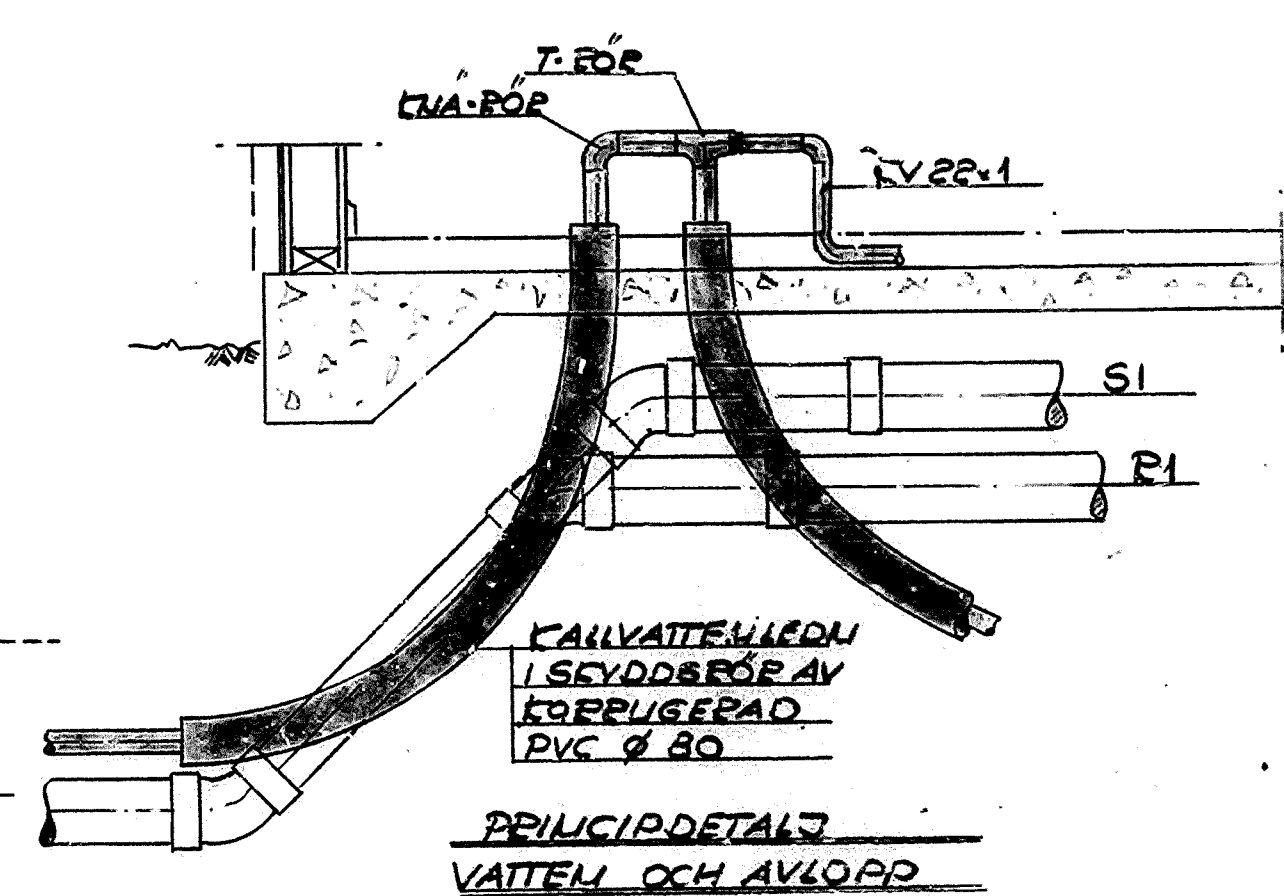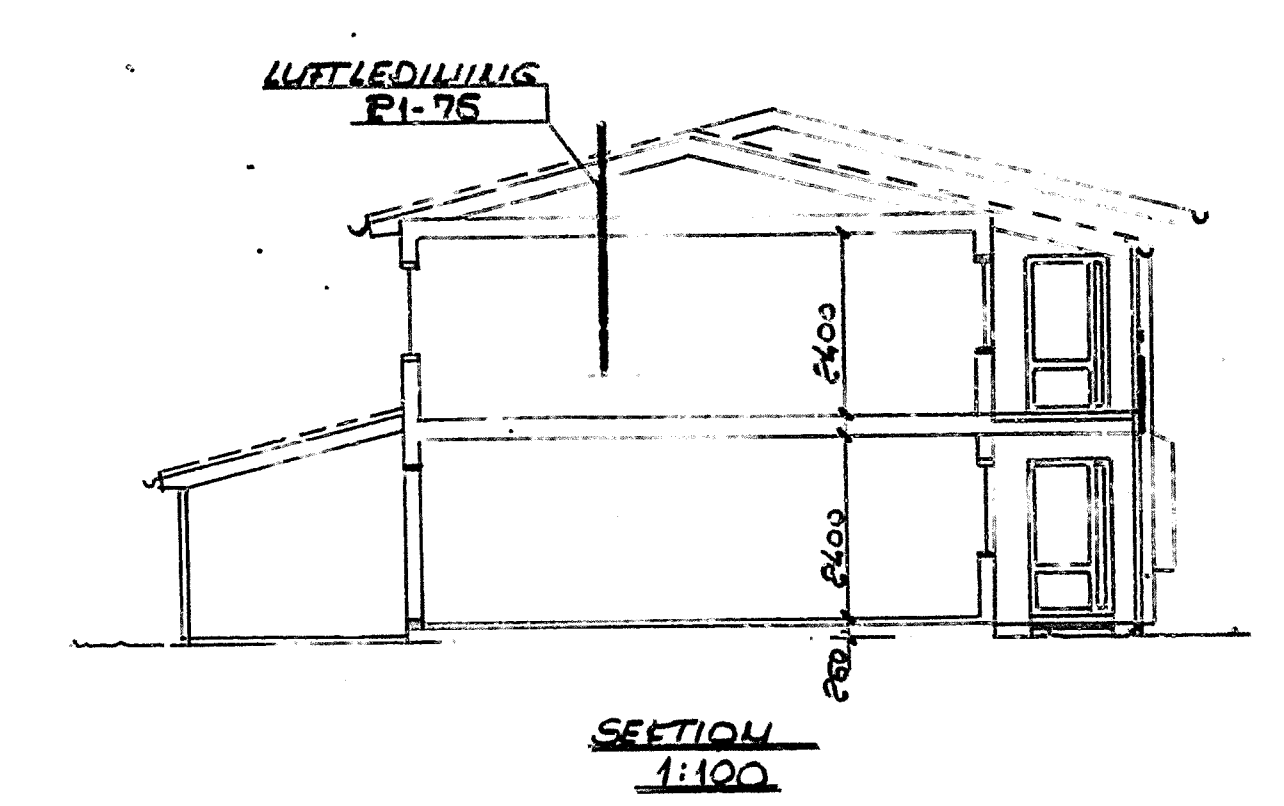





STOCKHOLMS VATTEN- OCH AVLOPPSVERK
Besiktningssektionen

Installationen får utföras enligt denna handling sedan
BYGGNADSLÖV ERHÅLLITS.

Stockholm 790205 *S. Nyberg*

79.01.06	BYGGHANDLING	PM3791109	BYTE AV HUSTYP HUS 6 OCH F	JBm
78.04.20	FÖRFRÅGNINGSUNDERLAG	DAT.	REV. AVSER	SIGN.
HSB:s RIKSFÖRBUND VILLAAVDDELNINGEN FACK 10420 STOCKHOLM 08/7853000		ORT HÄSSELBY		PROD.NR.
		KV KÄRLEKSÖRTEN DEL 1		VA- 797
		SITUATIONSPLAN		HUS A - L
SKALA 1:400		RIT JBm	SANITETSANLÄGGNING	
DAT. 78.04.20		(RÖRGRAVSRTNING)		RIT.NR. VS-01

M-T

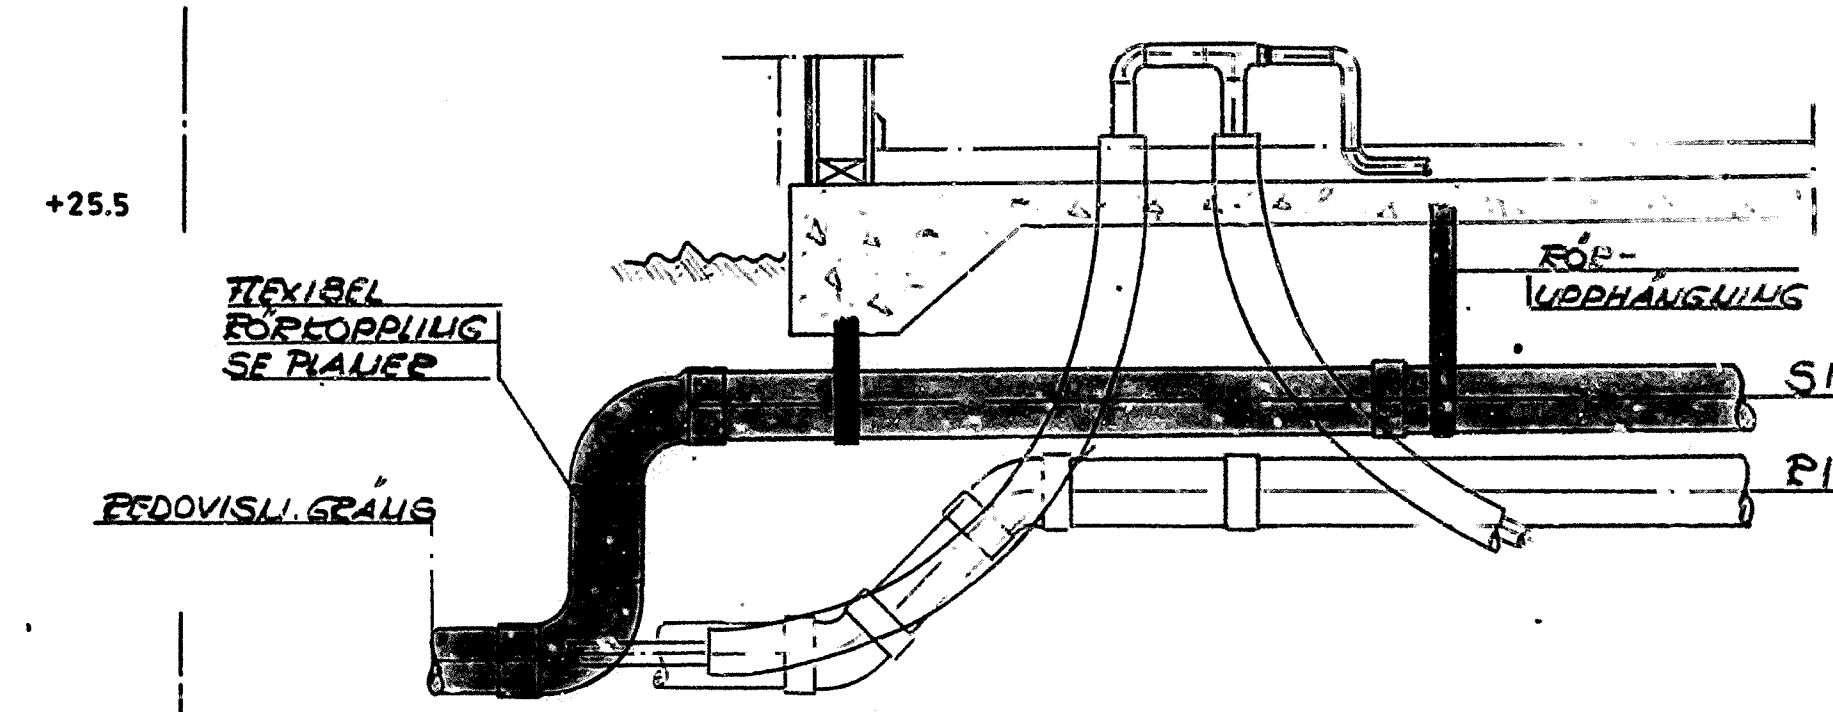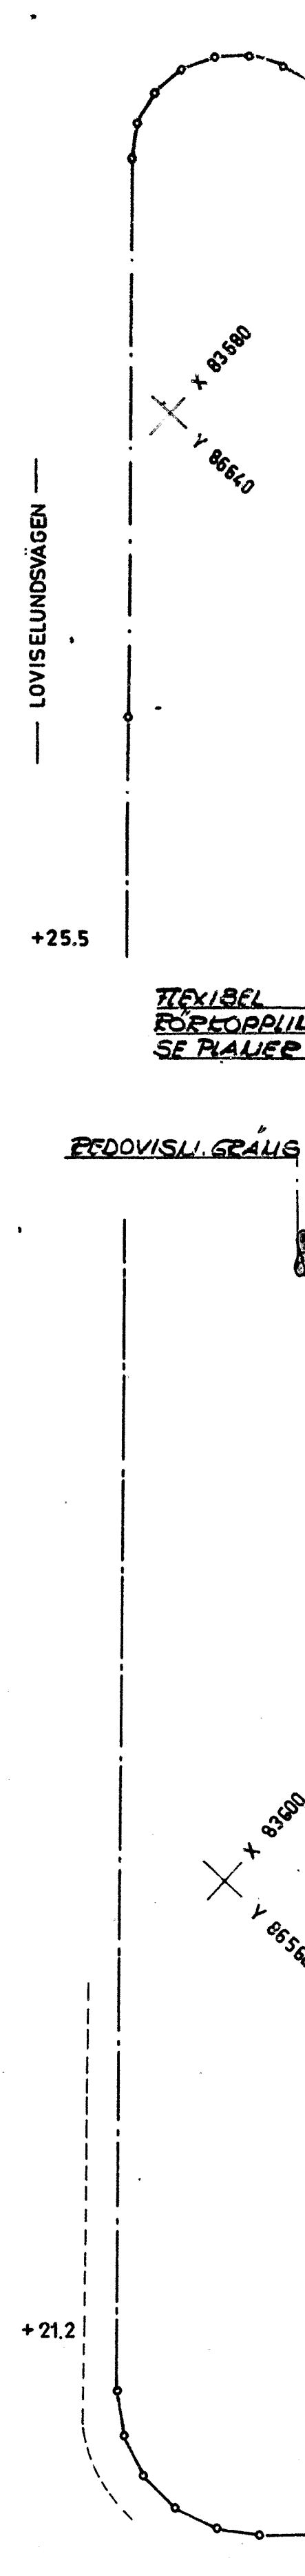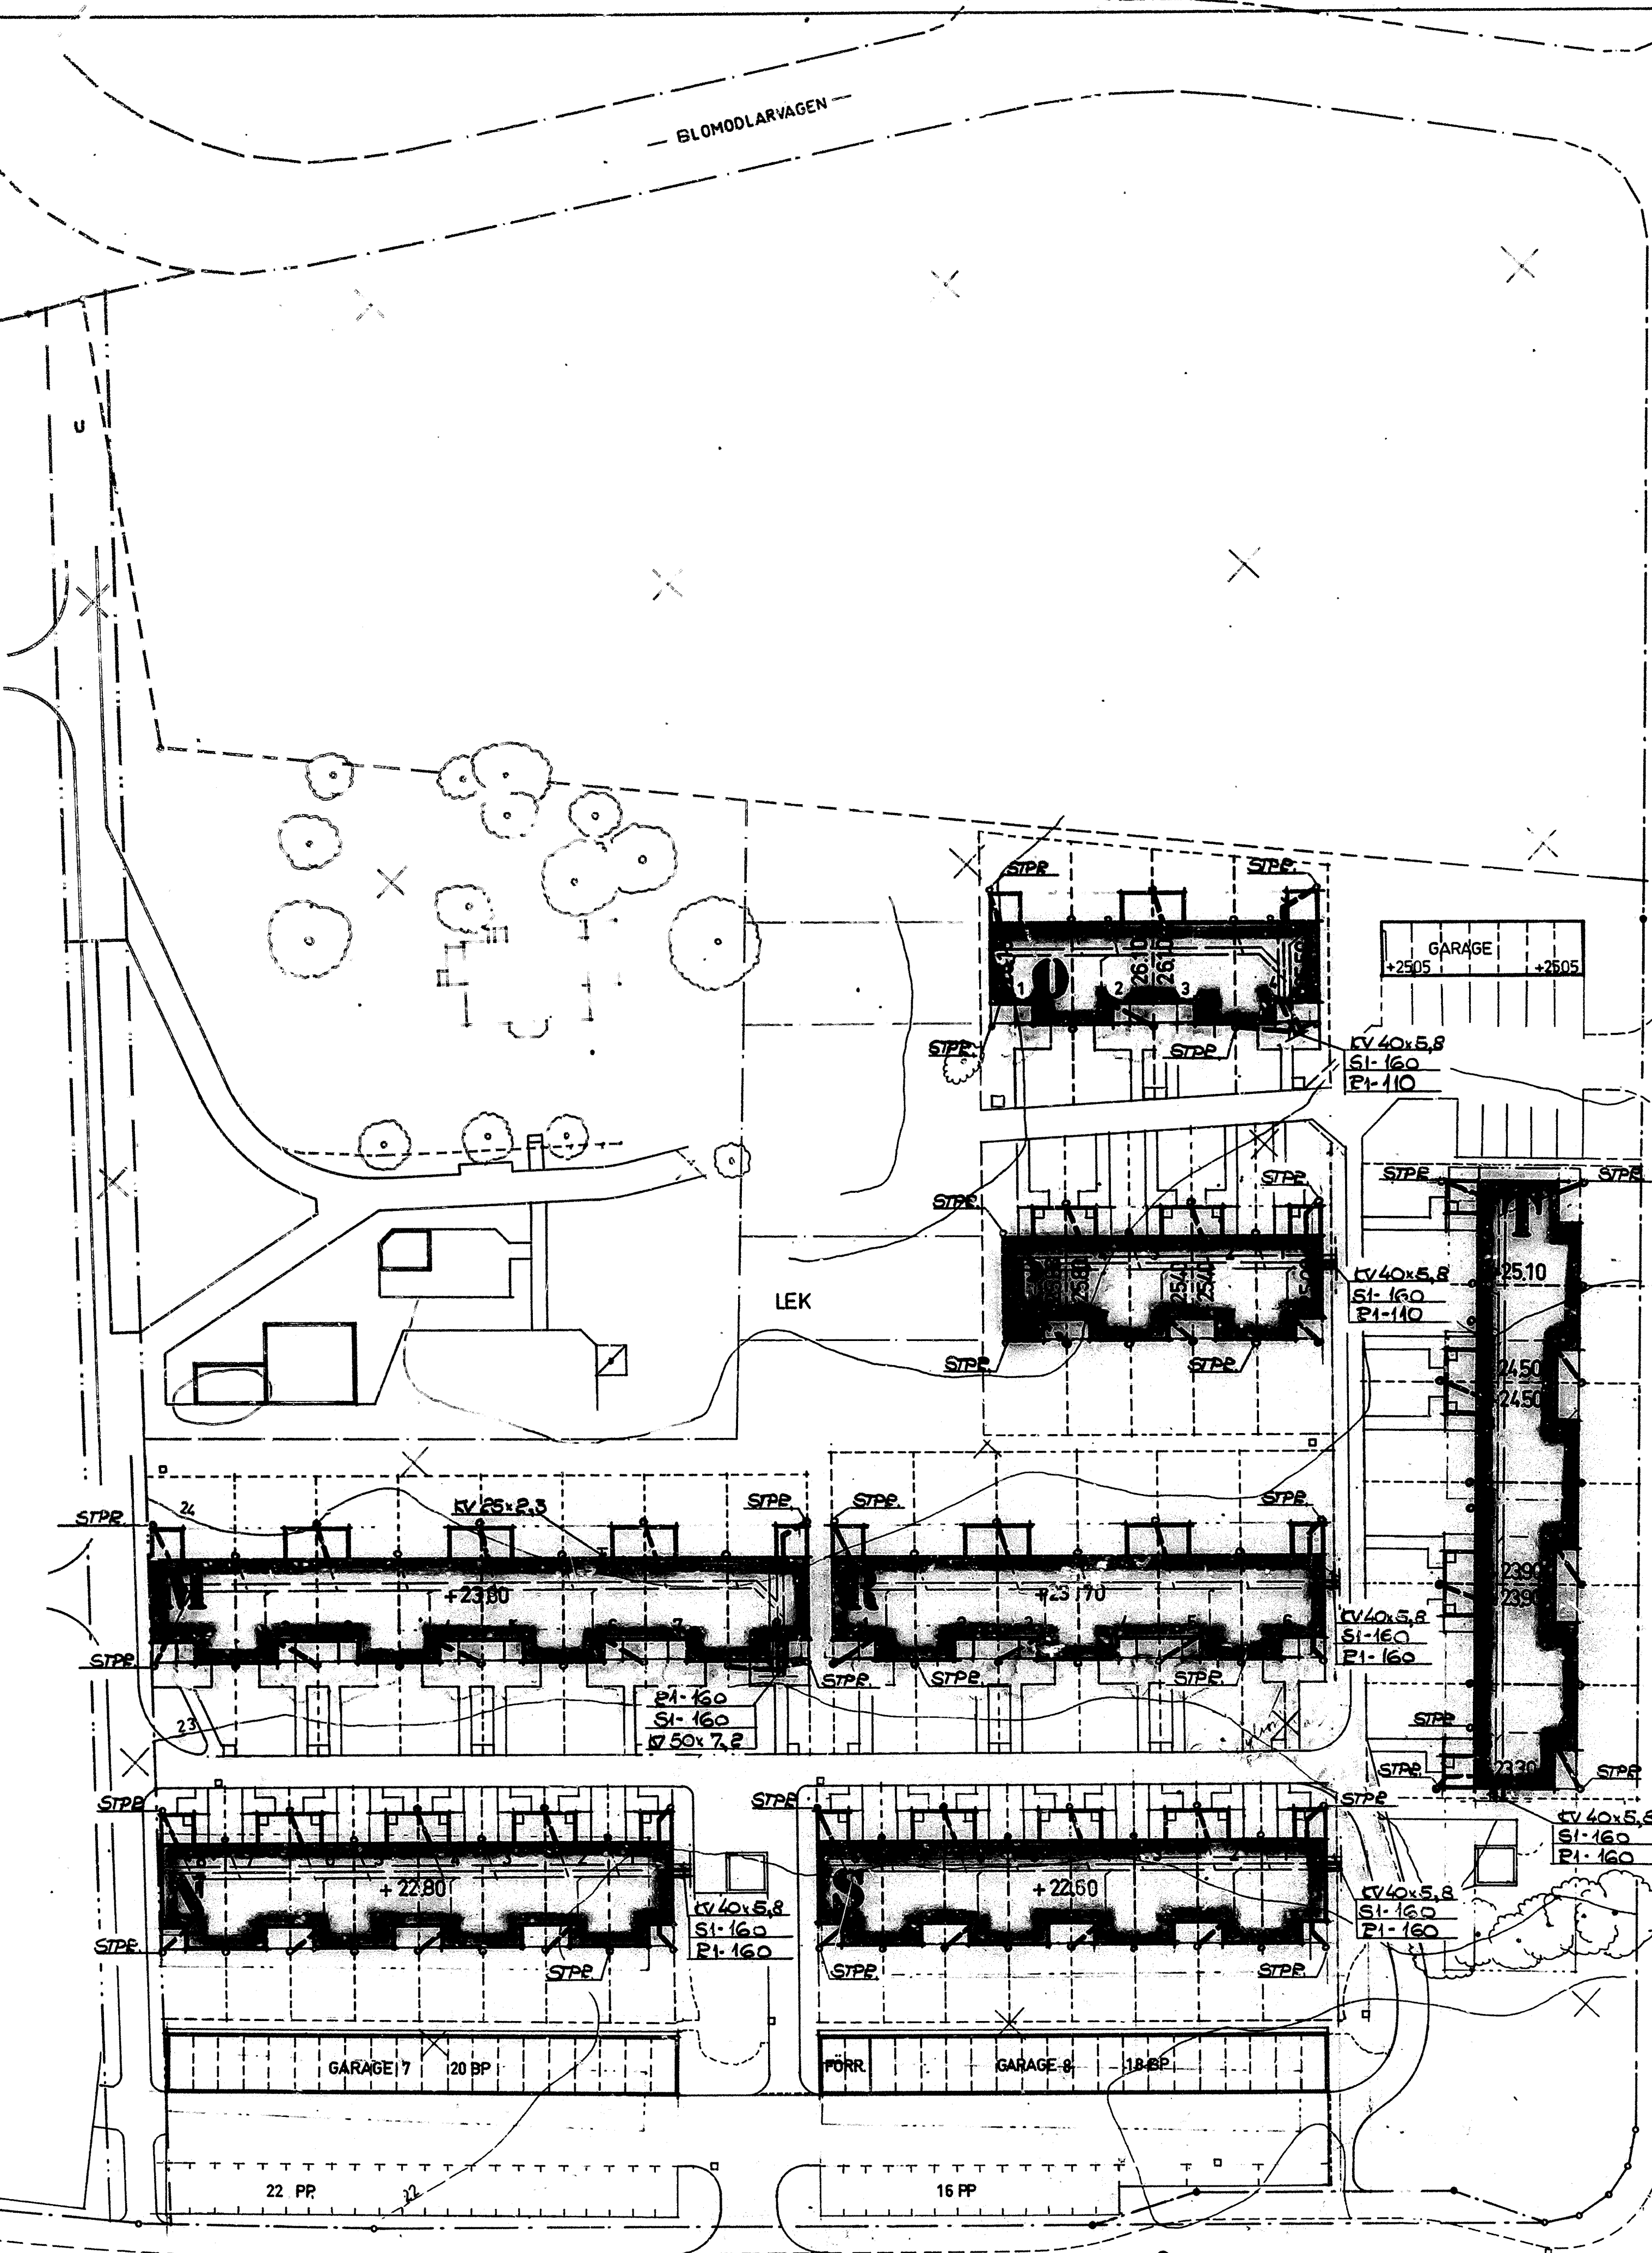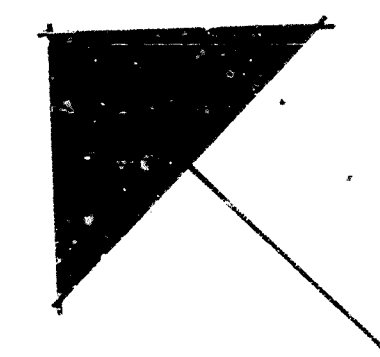

PRINCIPDETALJ MED FÖRUPPHÄNGNING
OCH FLEXIBEL FÖRKOPPLING I PALADE HUS

STOCKHOLMS VATTEN- OCH AVLOPPSVERK
Besiktningssektionen
Installationen får utföras enligt denna handling sedan
BYGGNADSLÖV ERHÅLLITS.
Stockholm 770205 *San. Byggn.*

770108 BYGGHANDLING		PM2	790218	HUS O. PLUSHÖJD ÄNDRAD	
78.04.20 FÖRFRÅGNINGSUNDERLAG		PM1	79.0105	HUS O.O.P. AVKORTADE	JBm
HSB:s RIKSFÖRBUND VILLAÄNDELNINGEN FACK 10420 STOCKHOLM 08/785 30 00		ORT	HÄSSELBY		PROD.NR.
		KV	KÄRLEKSÖRTEN, DEL 2		VA- 797
		SITUATIONSPLAN		HUS	
				M - T	
SKALA 1:400	RIT. JBm	SANITETSANLÄGGNING			RIT.NR.
DAT. 78-04-20		(RÖRGRAVS-RITNING)			VS-02

